
Detail 2

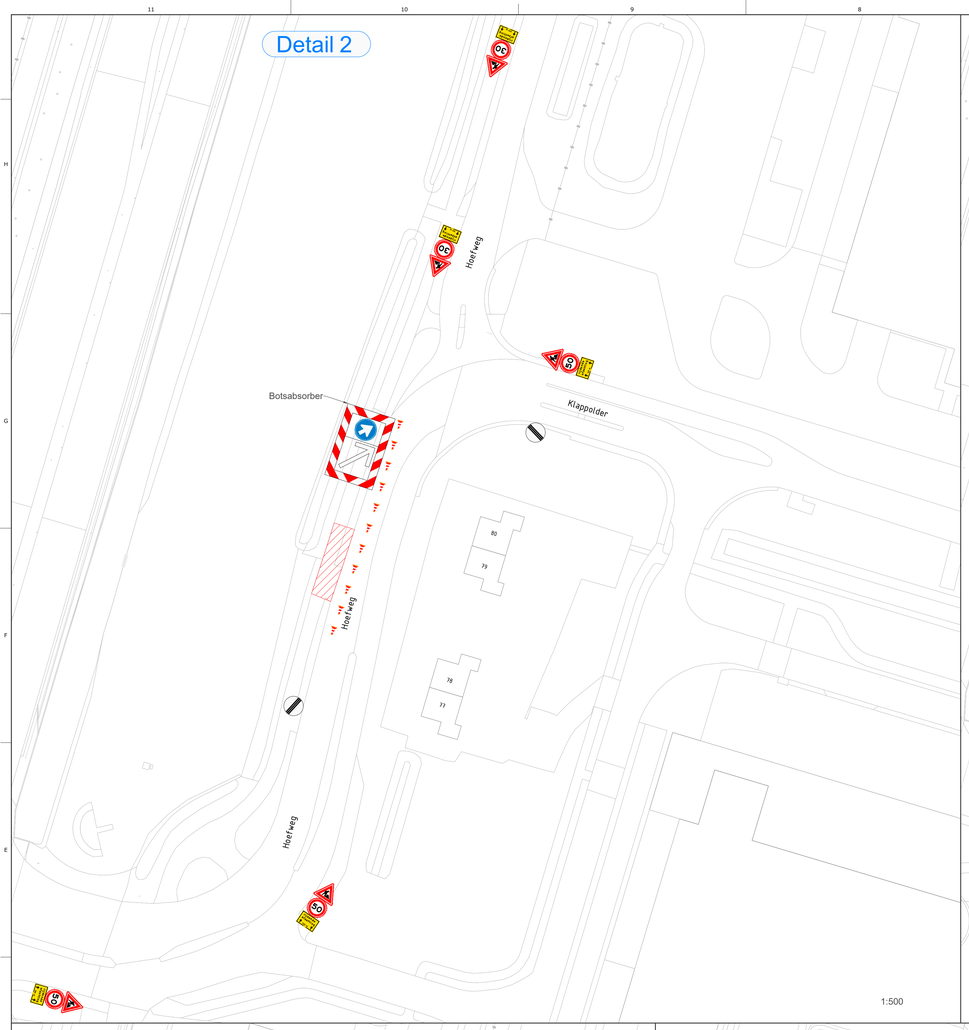


1:500

Detail 3




1:500

Detail 4

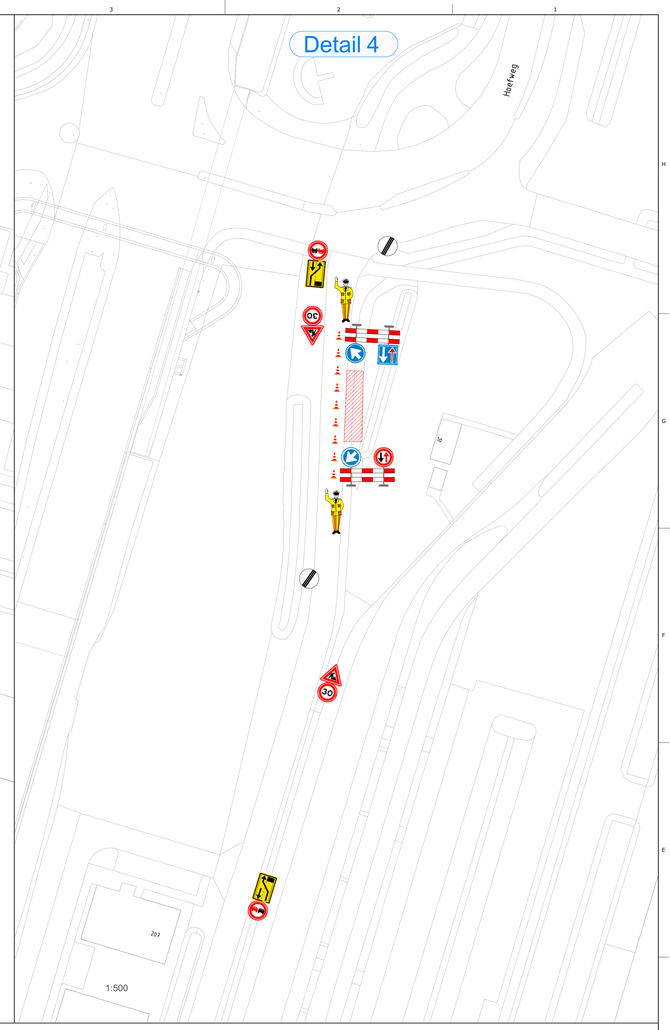


1:500

Detail 1

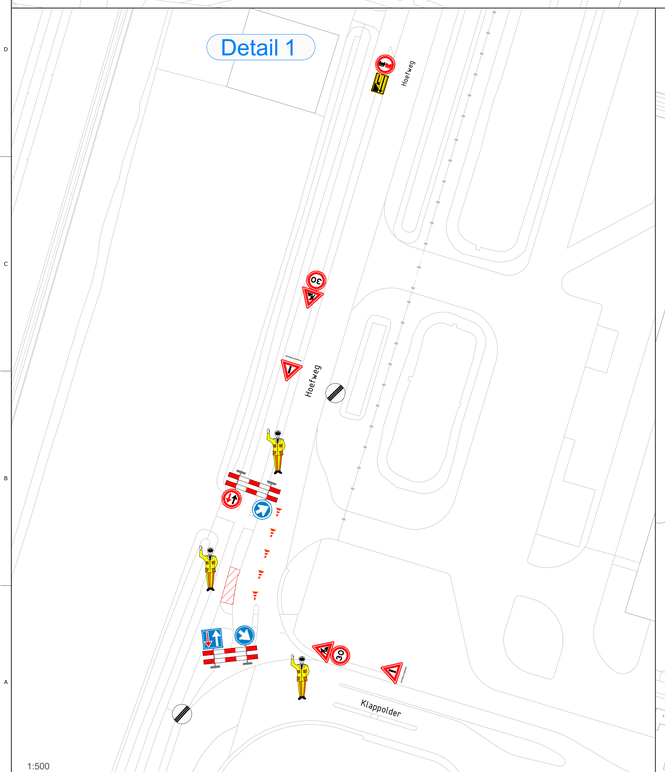

1:500

Situatie

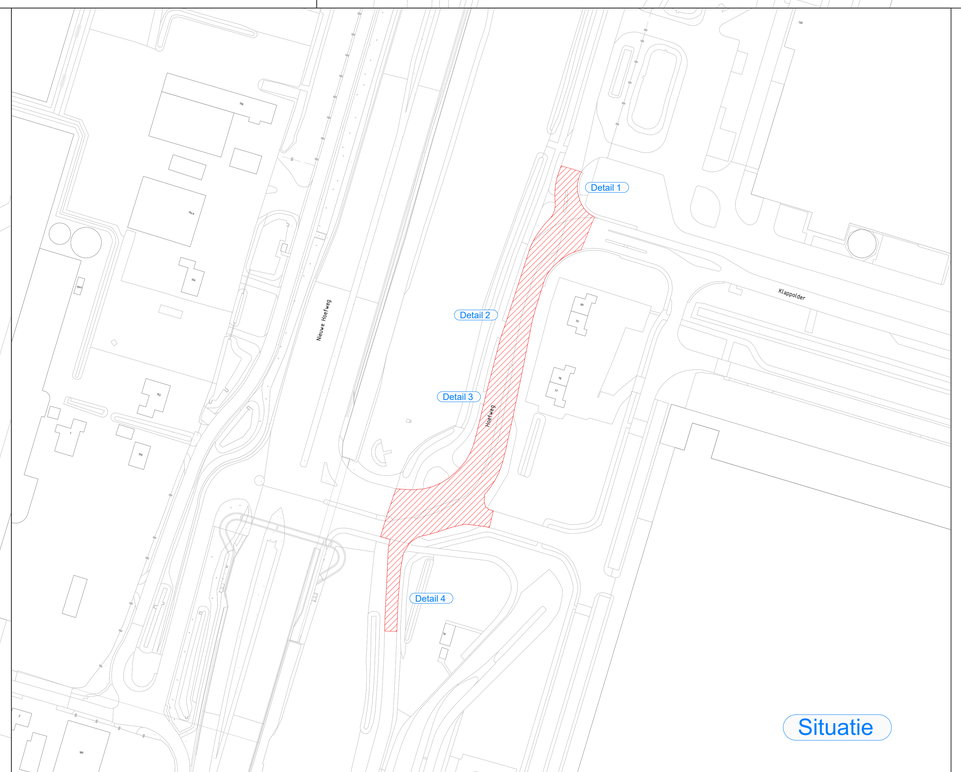

KOOT VERKEER	Opdrachtgever : Hartog Pilkes	schaal: 1:1000	
	Project : Hoefweg, Lichtmasten vervangen Bleiswijk	formaat: A0	
		blad: 1 van: 1	
Ijsselweg 41a 3542 AS Utrecht 088 425 67 98 www.kootverkeer.nl	Projectleider : J.v.G.		
	Tekenaar : A.D.	per: A.D	datum: 02-10-2026
	Datum controle : 02-10-2026	per: A.K.	datum: 14-10-2026
	Datum akkoord : 14-10-2026	Tekeningnummer: 260793	versie: V1.1

Deze tekening is eigendom van KOOT verkeer, die het auteursrecht heeft. Zij mag derhalve zonder toestemming van KOOT verkeer noch vermenigvuldigd, noch gepubliceerd, noch aan derden worden getoond.