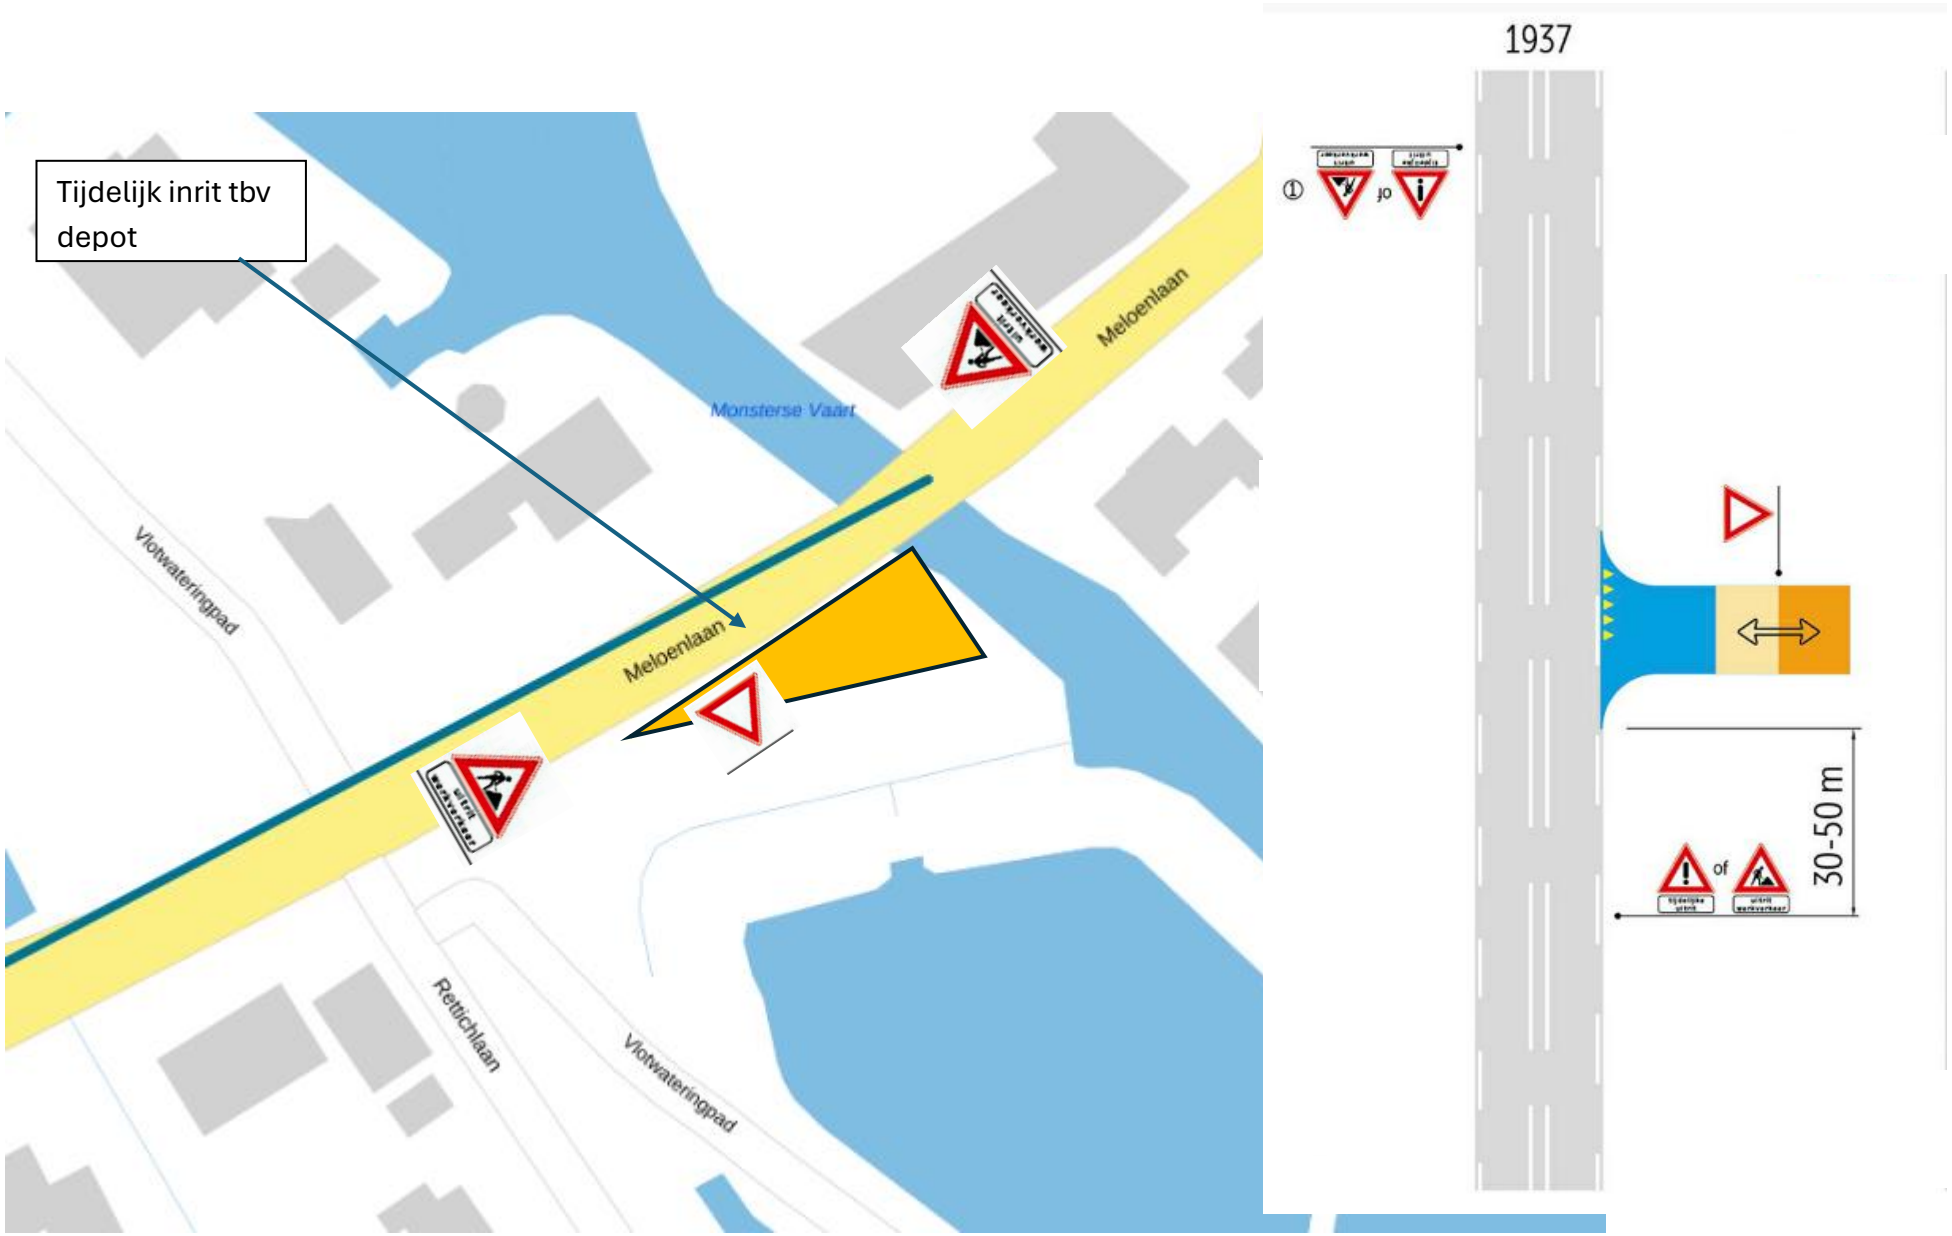


HHDL26205
Meloenlaan tijdelijke inrit tbv depot voor werkzaamheden in de Poelzone vanaf pontons in de watergang