
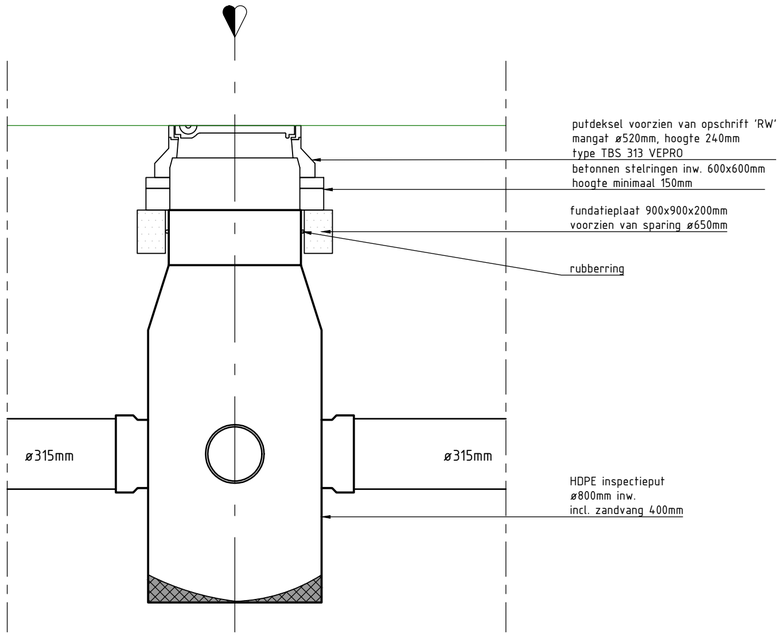



Principedetail HWA inspectieput kunststof

SCHAAL 1 : 20

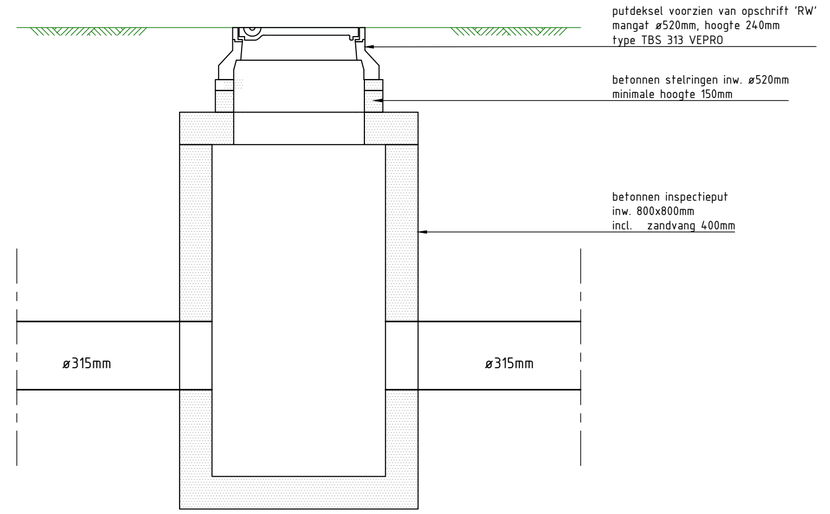


Principedetail HWA inspectieput beton

SCHAAL 1 : 20

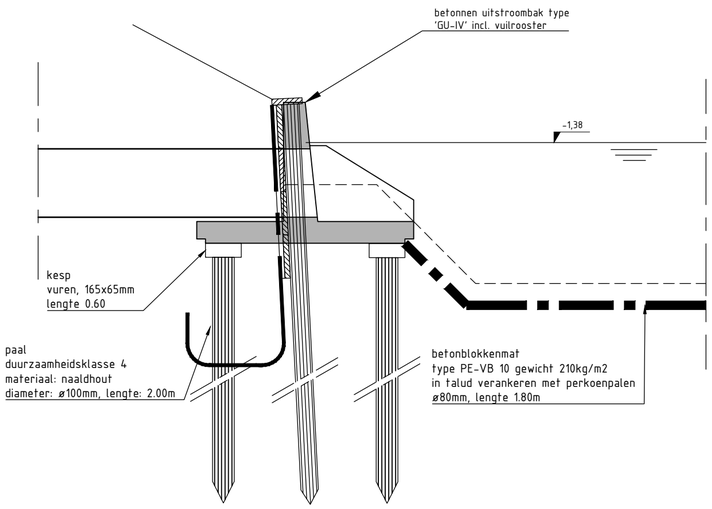

Principedetail uitstroombak

SCHAAL 1 : 20

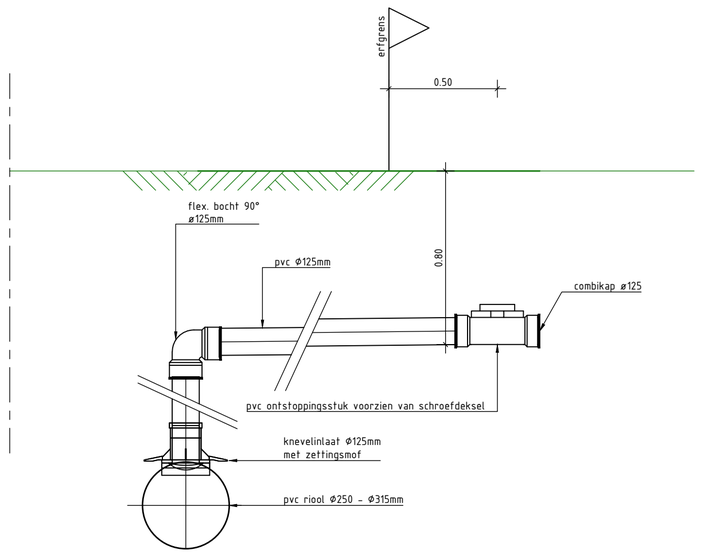

Principedetail aansluiting kolk

SCHAAL 1 : 20

Gebouwlocatie en afmetingen ter indicatie, maten kunnen afwijken
Maten in meters, tenzij anders vermeld
Peilmaten in meters t.o.v. N.A.P., tenzij anders vermeld
Materialen in mm, tenzij anders vermeld
Diameters in mm, tenzij anders vermeld

ADCIM
Adviesbureau voor Civiele techniek, Infrastructuur en Milieu
Rembrandtlaan 650
3362 AW Sliedrecht
Telefoon: +31 184 677500
Email: algemeen@adcim.nl

Project: Reconstructie Waal te Molenlanden

Concept

Opdrachtgever: Gemeente Molenlanden

Onderdeel: Situatie te maken werk
details

Rev.	Wijziging	Dat.	Get.	Acc.	Projectnummer	Tekeningnummer	Formaat
A	diverse wijzigingen	02-12-2025	AM	DtL	20200258	50	A2-594
					Besteknummer	Bijlagenummer	Schaal
					xx	--	divers
					Get. Gez. Acc.	Datum	Bestandsnaam
					AM DtL PvdL	24-11-2025	20200258-C50.dwg