

Overzicht

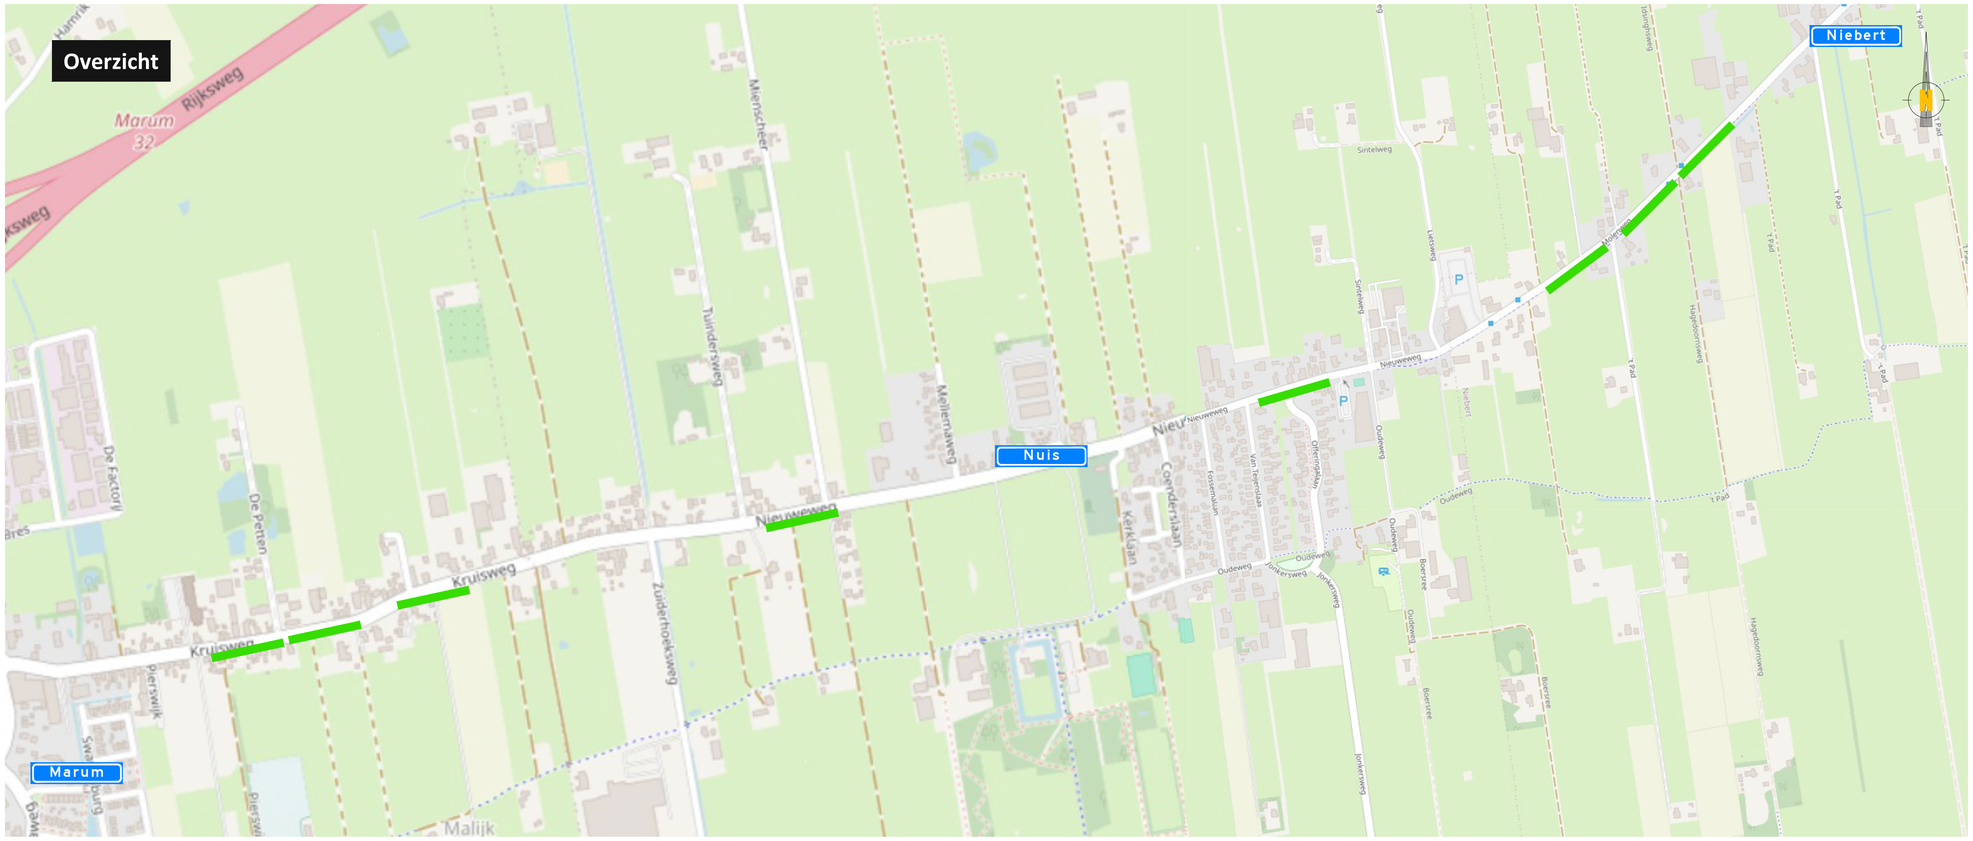

Afzetting

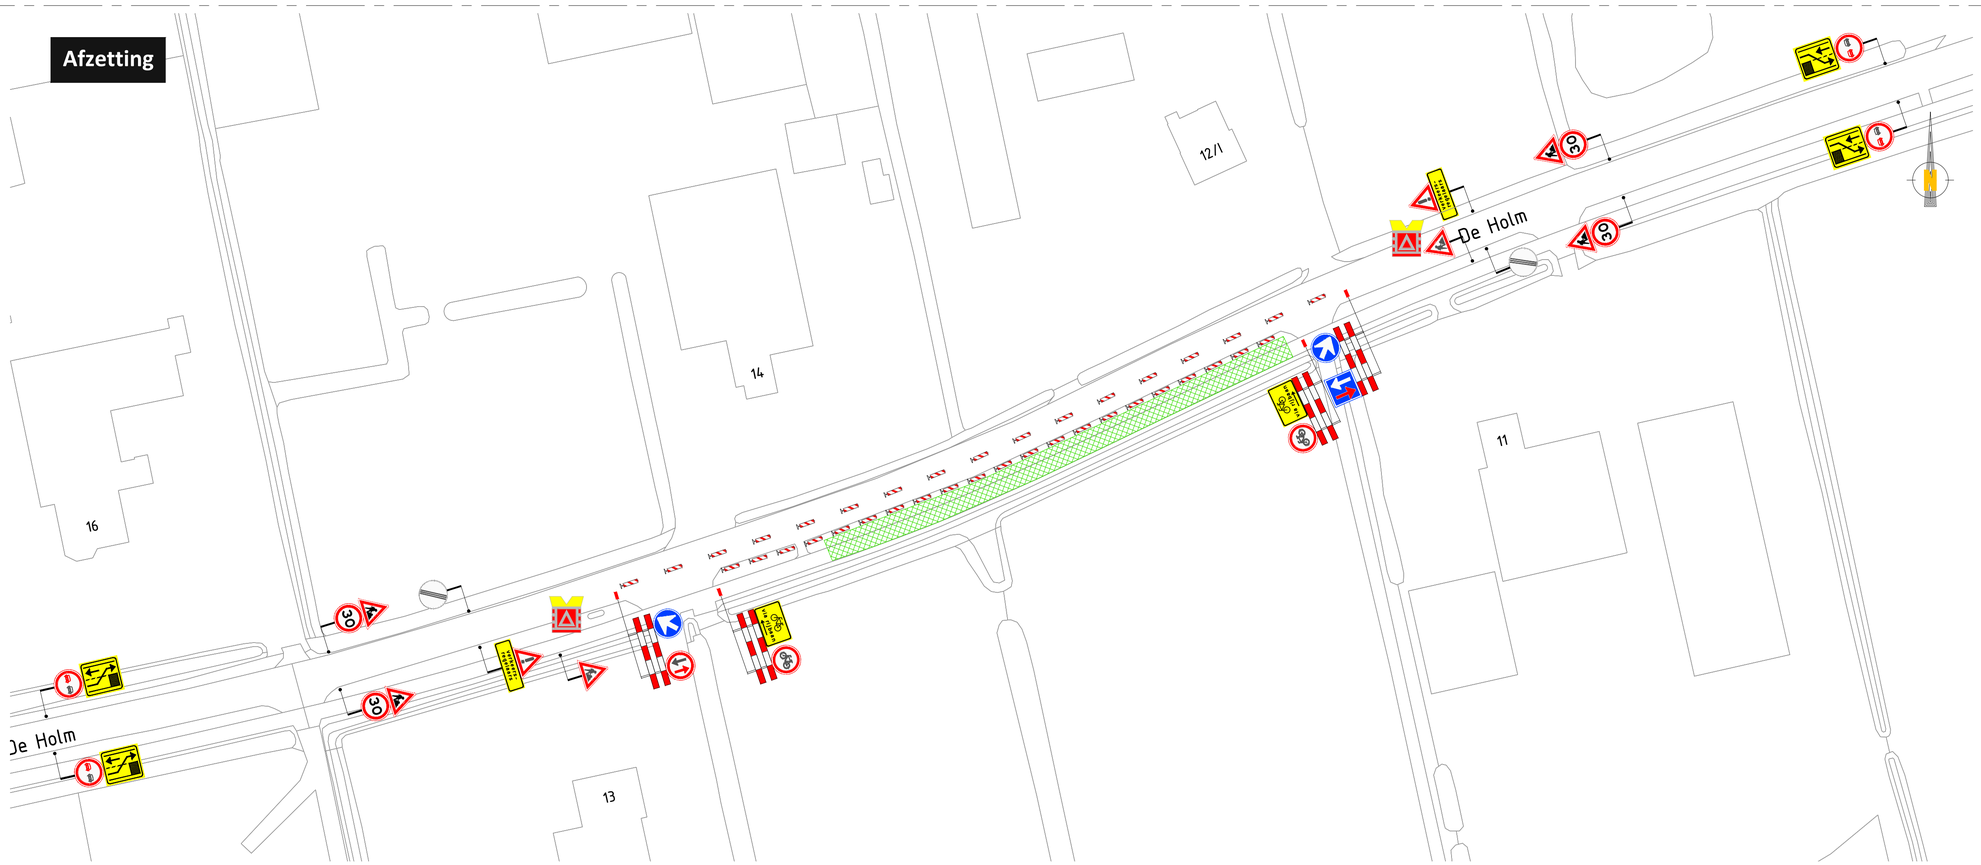

VERKLARING

- Werkvak
- Vooraankondiging
- Schrikhek
- Verkeersregelaar
- Geleidebaken

Vooraankondigingen

** Plaatsing 2 weken voor aanvang werkzaamheden*

V


Werkvak afgesloten
van: ... ...
t/m: ... ...

Werkvak verplaatsen met de werkzaamheden mee.

lengte werkvak verschilt per locatie
dus de aantal bakens kunnen minder zijn

Omleiding fietsers is te lange route

LOCATIE

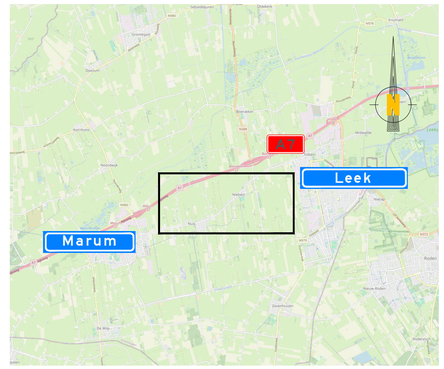

Opdrachtgever:

bam

RM verkeerstechniek
Bouwweg 7b
8243 PJ Lelystad
tel: 06 1868 3279
E-mail : rene@rmverkeerstechniek.nl
Website : www.rmverkeerstechniek.nl

RM verkeerstechniek

Wijziging	Datum	Omschrijving	Tekenaar	Controle
A	11-06-2026	Concept	RM	RM

Project:
De Holm Tolbert

Onderdeel:
Afzetting

Formaat: A1L

Schaal: N.V.T.

Tekeningnummer:
26.1243.061-A

© RM verkeerstechniek
RM Verkeerstechniek\Documenten\Uitvoering\1243 BAM opstellen diverse verkeersplannen Chris Schaap\Verkeersplan\Westerkwartier\