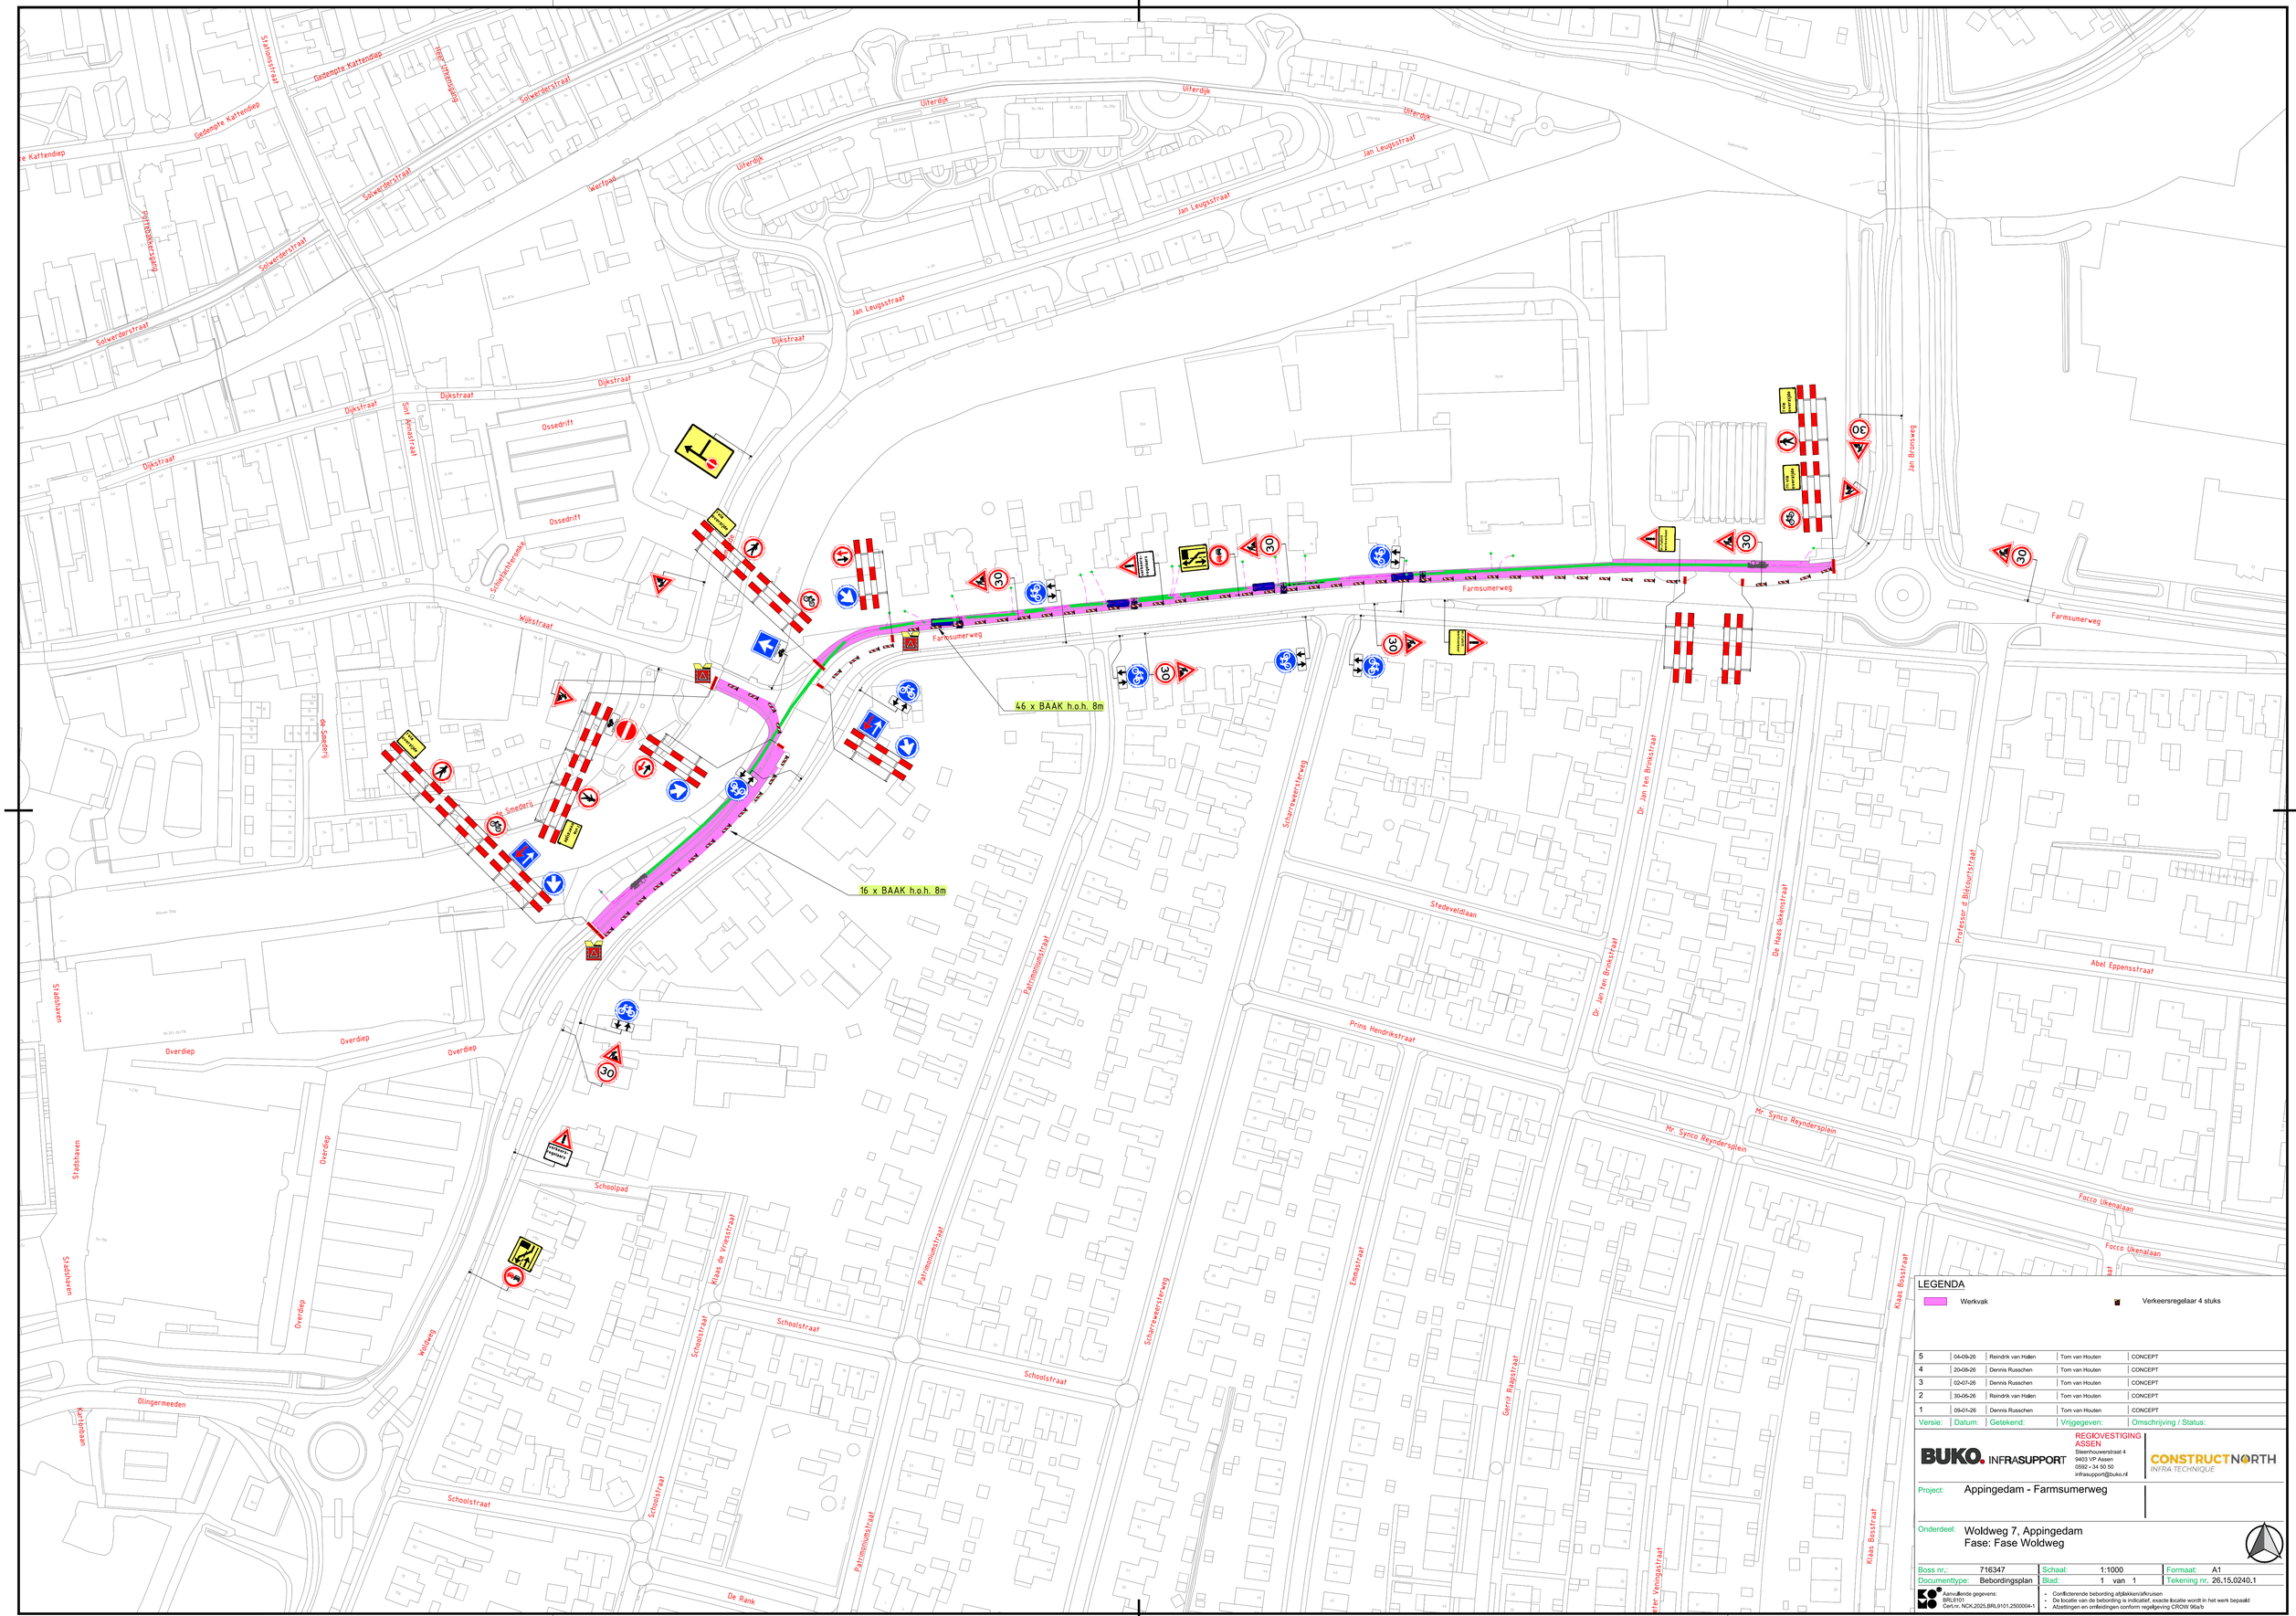


LEGENDA

Werkvak

Verkeersregelaar 4 stuks

Versie:	Datum:	Getekend:	Vrijgegeven:	Omschrijving / Status:
5	04-09-26	Reindrik van Hallen	Tom van Houten	CONCEPT
4	20-08-26	Dennis Russchen	Tom van Houten	CONCEPT
3	02-07-26	Dennis Russchen	Tom van Houten	CONCEPT
2	30-06-26	Reindrik van Hallen	Tom van Houten	CONCEPT
1	09-01-26	Dennis Russchen	Tom van Houten	CONCEPT

BUKO. INFRASUPPORT
REGIOVESTIGING ASSEN
Steenhouwerstraat 4
9403 VP Assen
0592 – 34 50 50
infrasupport@buko.nl
CONSTRUCTNORTH INFRA TECHNIQUE

Project: Appingedam - Farmsumerweg

Onderdeel: Woldweg 7, Appingedam
Fase: Fase Woldweg

Boss nr.:	716347	Schaal: 1:1000	Formaat: A1
Documenttype:	Bebordingsplan	Blad: 1 van 1	Tekening nr. 26.15.0240,1

Aanvullende gegevens:
BRL9101
CertLnr. NCK.2025.BRL9101.2500004-1

- Conflicterende bebording afplakken/afkruisen
- De locatie van de bebording is indicatief, exacte locatie wordt in het werk bepaald
- Afzettingen en onbebordingen conform regelgeving CROW 96a/b

H:\7. Verkeersplannen - Tekenaars\Reindrik\17 Projecten 2026\26.15.0240 tm 26.15.0249\26.15.0240 Woldweg, Appingedam\26.15.0240,1 716347 Woldweg, Appingedam V5.dwg