Omleiding

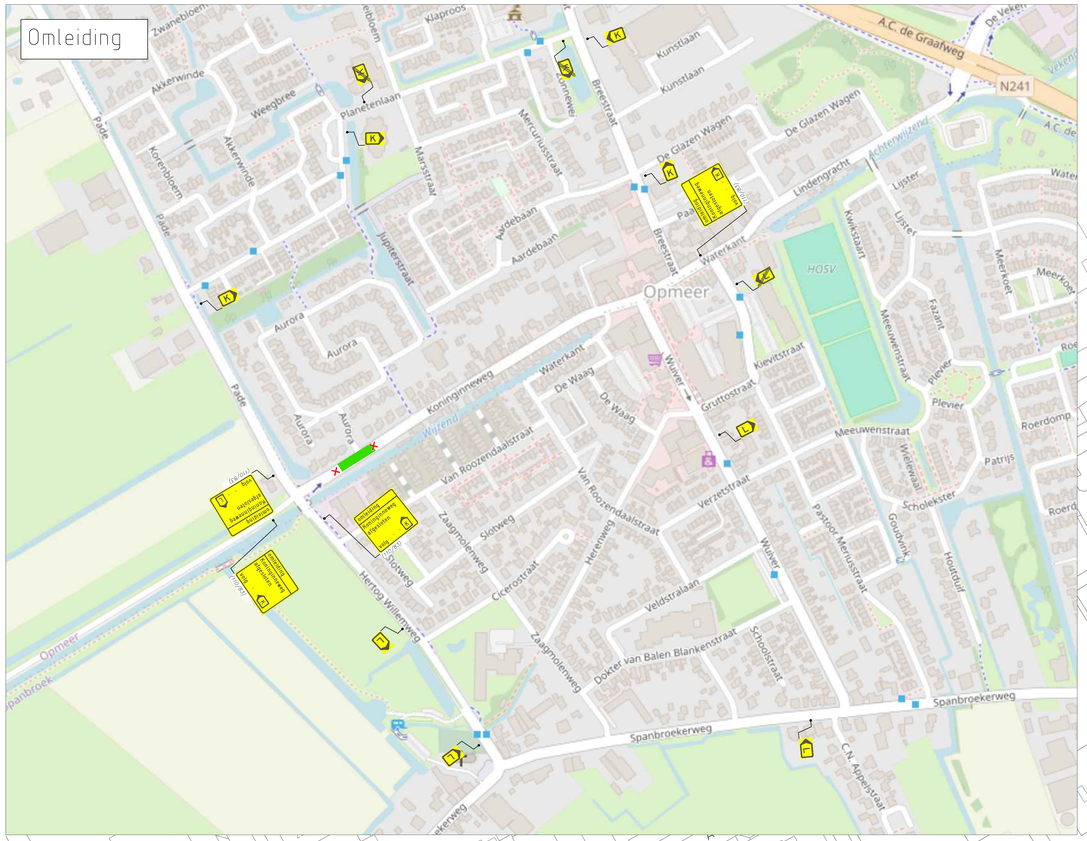

Afzetting

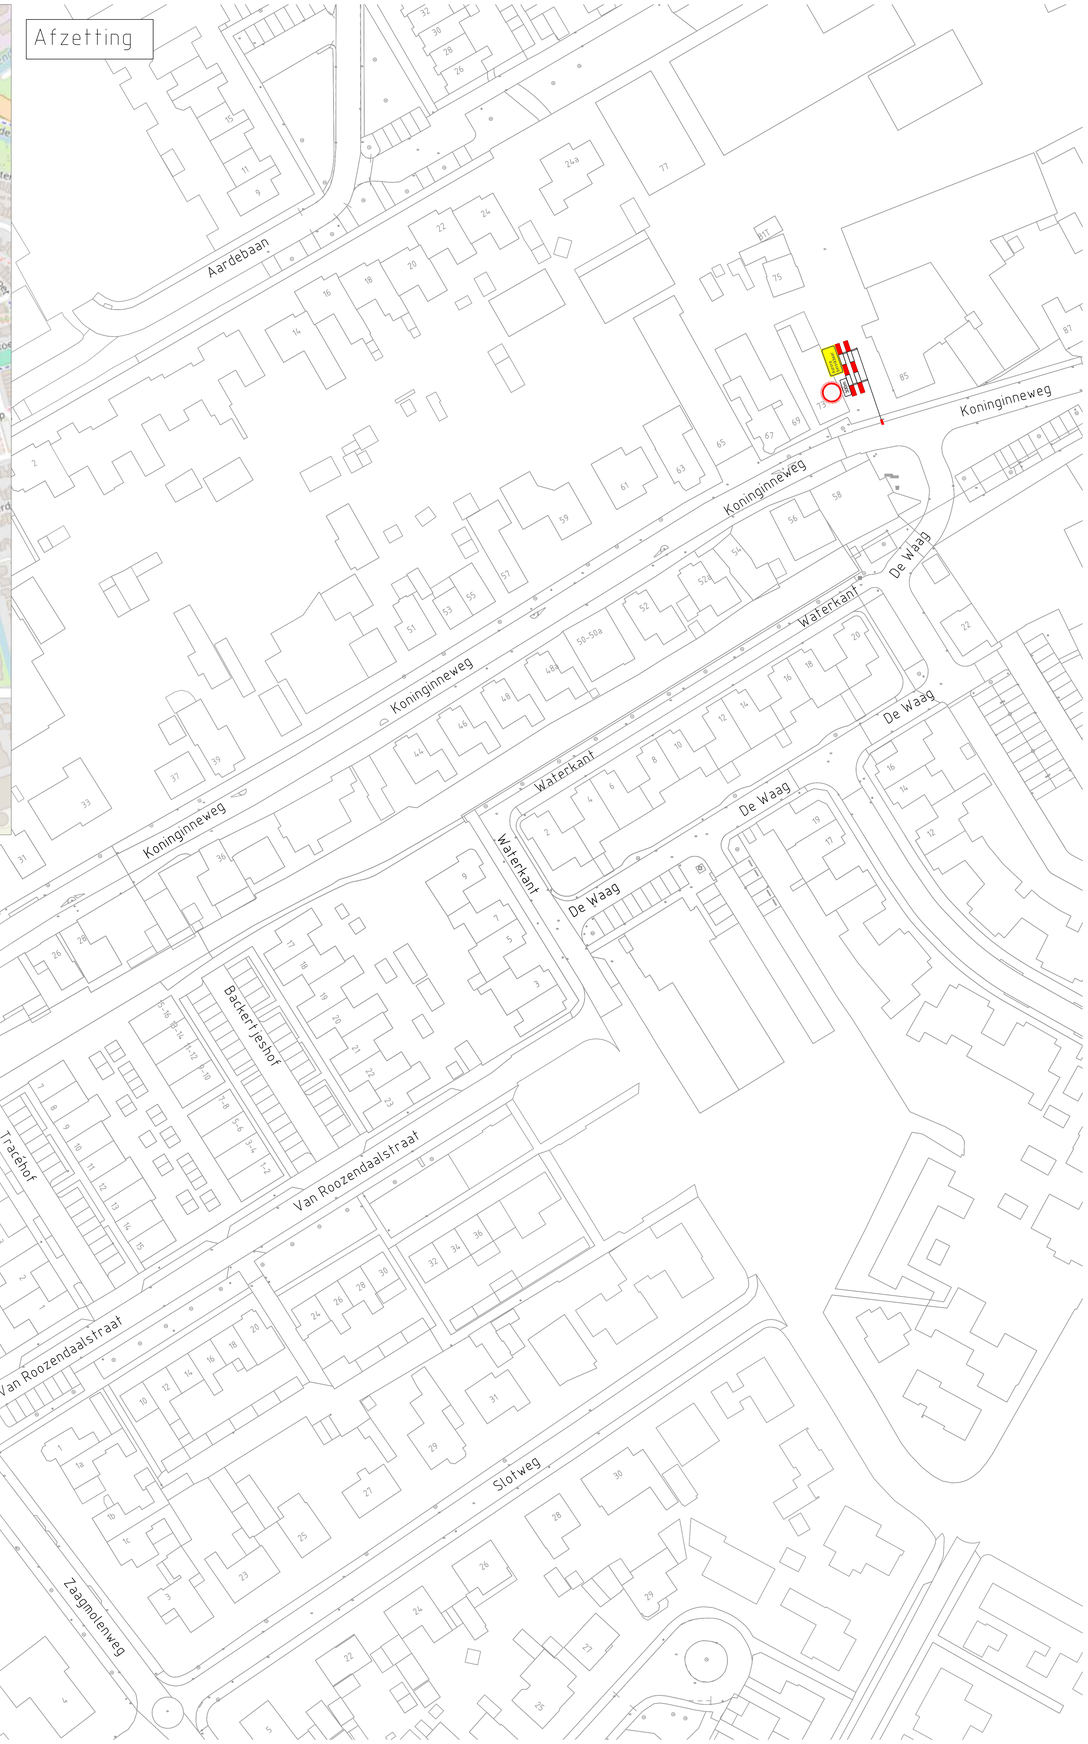

VERKLARING

- Werkvak
- Schrikhek
- Afsluiting
- Geleidebaken
- Vooraankondiging
- Letterafmeting tekstbord
- Routebord
- Tijdelijke verharding

OPMERKING:

In- en uitritten iom bewoners.

B	21-08-2026	Definitief	A. de Leeuw	
A	10-07-2026	Concept	A. de Leeuw	
Wijziging	Datum	Omschrijving	Tekenaar	Controle

Opdrachtgever:
HAARSMA GROEP
GROND | WEG | WATER | BETON

Gebr. van Egdom & Zn.
Verkeerswerken
Diederik Sonoyweg 7
1509 BR Zaandam
tel: 06-22491636
E-mail : info@HvEverkeer.nl
Website : www.HvEverkeer.nl

Project:
Koninginneweg Opmeer
Kruising Aurora

Onderdeel:
Toepassen tijdelijke verkeersmaatregelen

Formaat:	Schaal:
A0	n.v.t.

Tekening nummer: 26.10.013.6-B

© HvE Verkeerswerken Ontwerp en Advies