
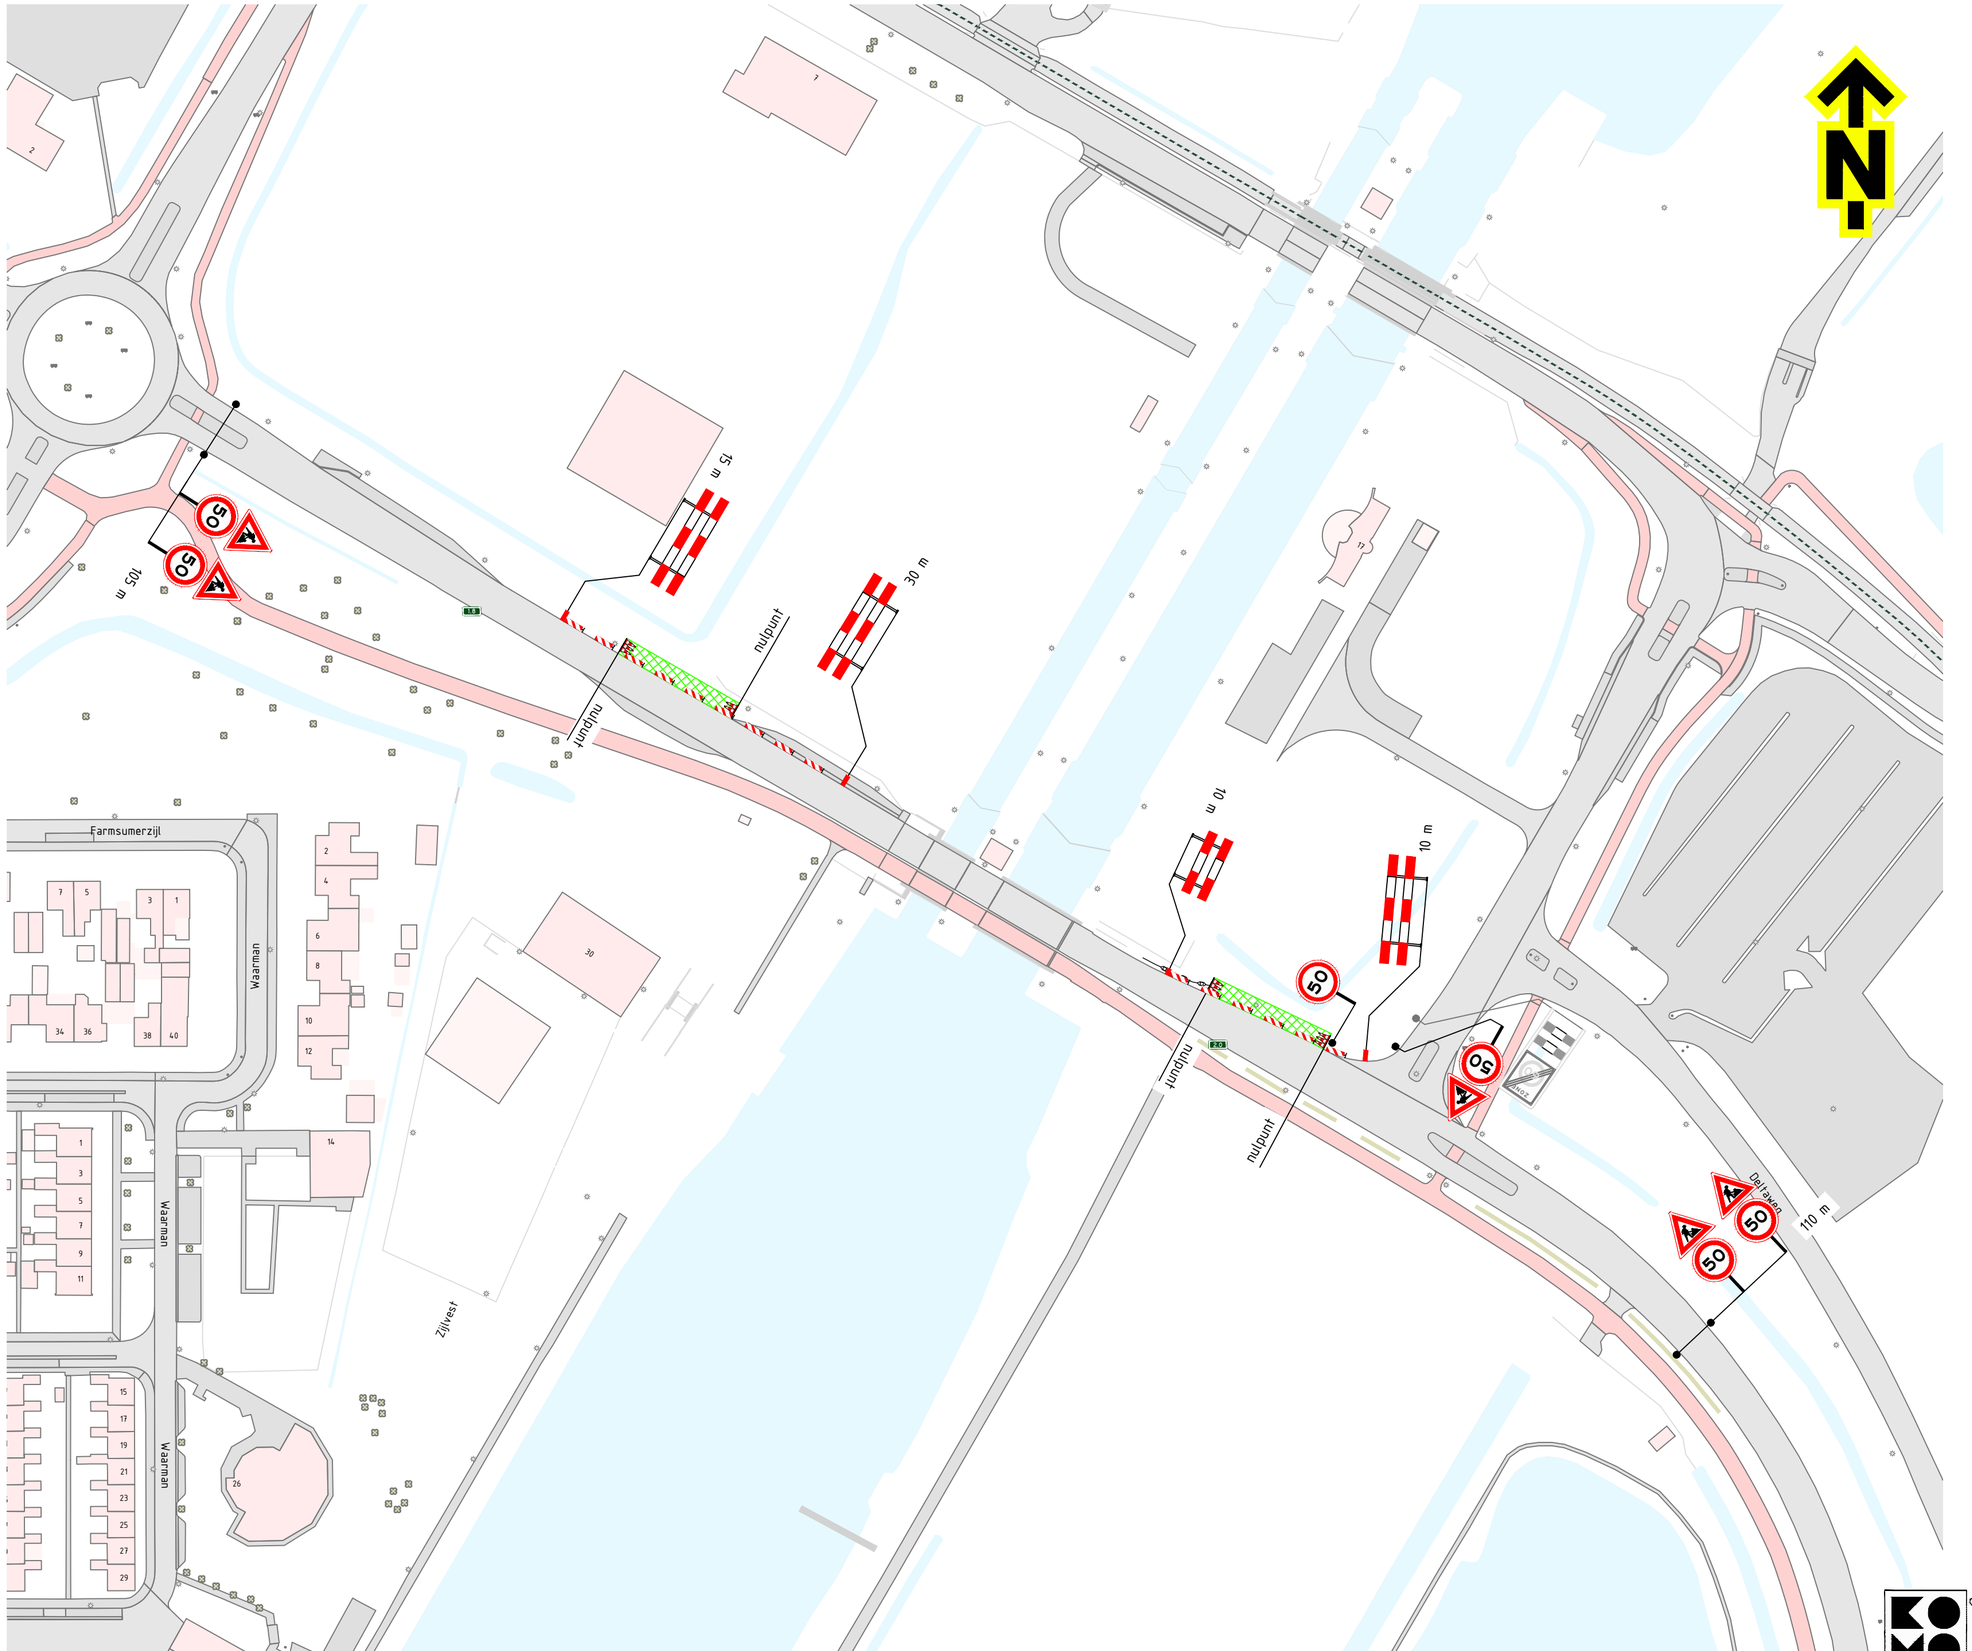


Locatie

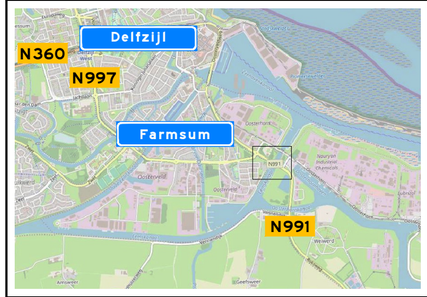

Opmerkingen

- afplakken/afkruisen conflicterende bebording
- de locatie van bebording is indicatief, de exacte locatie wordt in het werk bepaald

Verklaring

werkruimte

aanwezige bebording

Versie: 1.0	Omschrijving: Definitief				
30-10-26	Getekend: JKO	Controle:	2e controle:	Vrijgegeven:	
Versie: 0.1	Omschrijving: Concept				
29-10-26	Getekend: JKO	Controle: MEN	2e controle:	Vrijgegeven:	

TSNedik
Menhirweg 12
5342 LS Oss
Postbus 160
5340 AD Oss
Tel: 0412 - 70 02 00
www.tsned.nl

Hanab Telecom Infra

Project: Hanab, Farmsum N991 fase 2

Onderdeel: Verkeersmaatregelen, N991, Farmsum

Schaal: 1:1000 Formaat: A2

Tekening nummer: PR15046-01A01-1.0 Blad 1 van 1

NCK:2025:BRL9101:2500005-2