


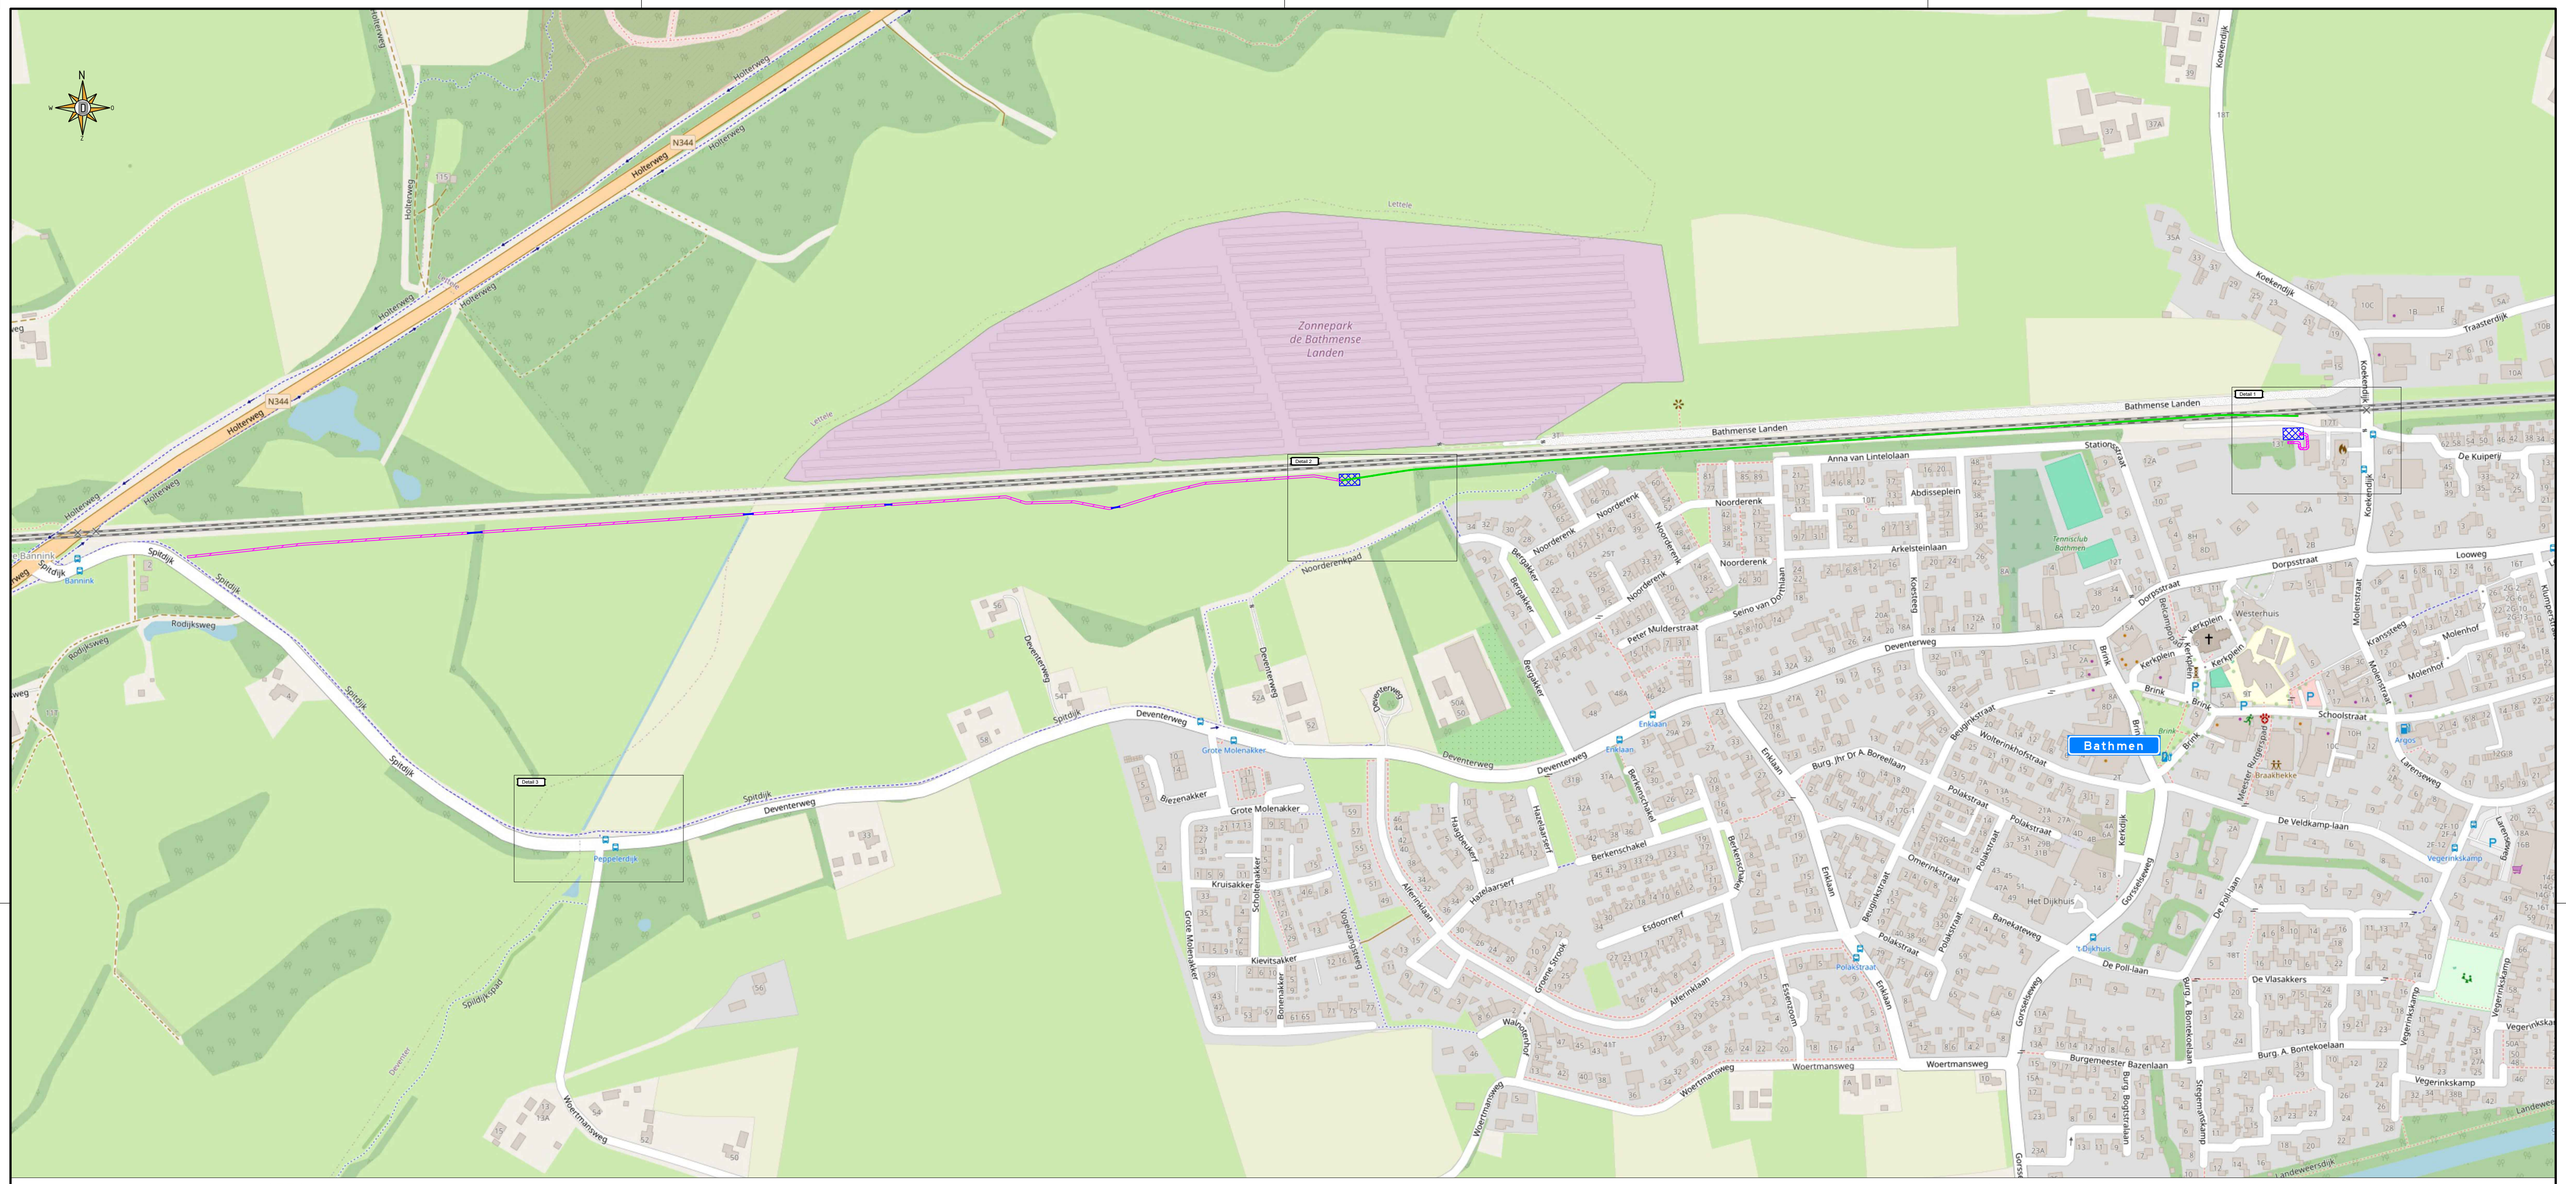


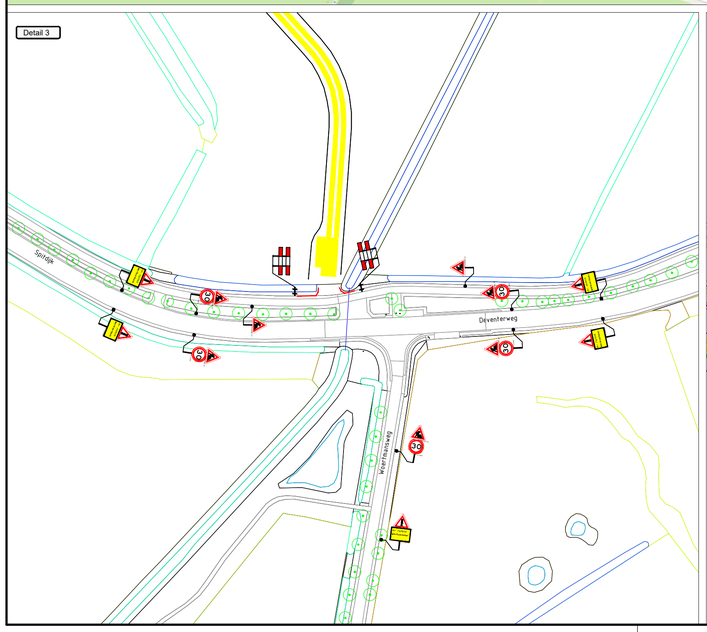

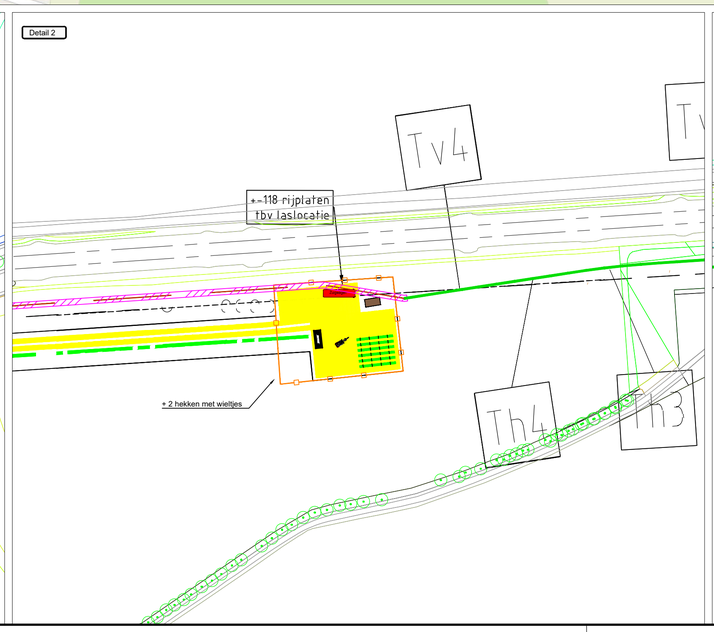

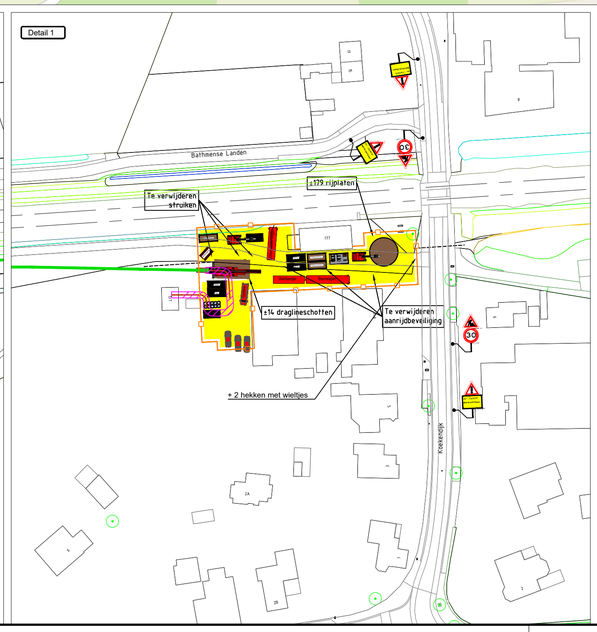

Opmerkingen:
- Plaatsen tijdelijke bebording conform richtlijnen CROW 96a/96b
- Definitieve routenummers in overleg met wegbeheerder
- De locatie van borden is indicatief, de exacte locatie wordt op het werk bepaald

Legenda:
- werkvak
- geleidebakens (lengte 15mtr.)
- gestuurde boring
- mantelbuis
- graaftracé
- bouwhekken (lengte 370mtr.)

Opdrachtgever: siers

Projectnummer: 62-00031-061

Deventer-Oost Koekendijk Bathmen

DEGA

Koekendijk Bathmen
verkeersmaatregelen HDD1 + graaftracé

formaat A1
schaal n.v.t.

getekend	R. klein Poelhuis	par. R.kl.P.	3-6-2026	Versie 2	
gecontroleerd	B. Ribbers	par. B.R.	3-6-2026	Versie 3	
vrijgegeven		par.		Versie 4	
status Concept		versie 1		Tek.nr. 62-00031-061.01	