
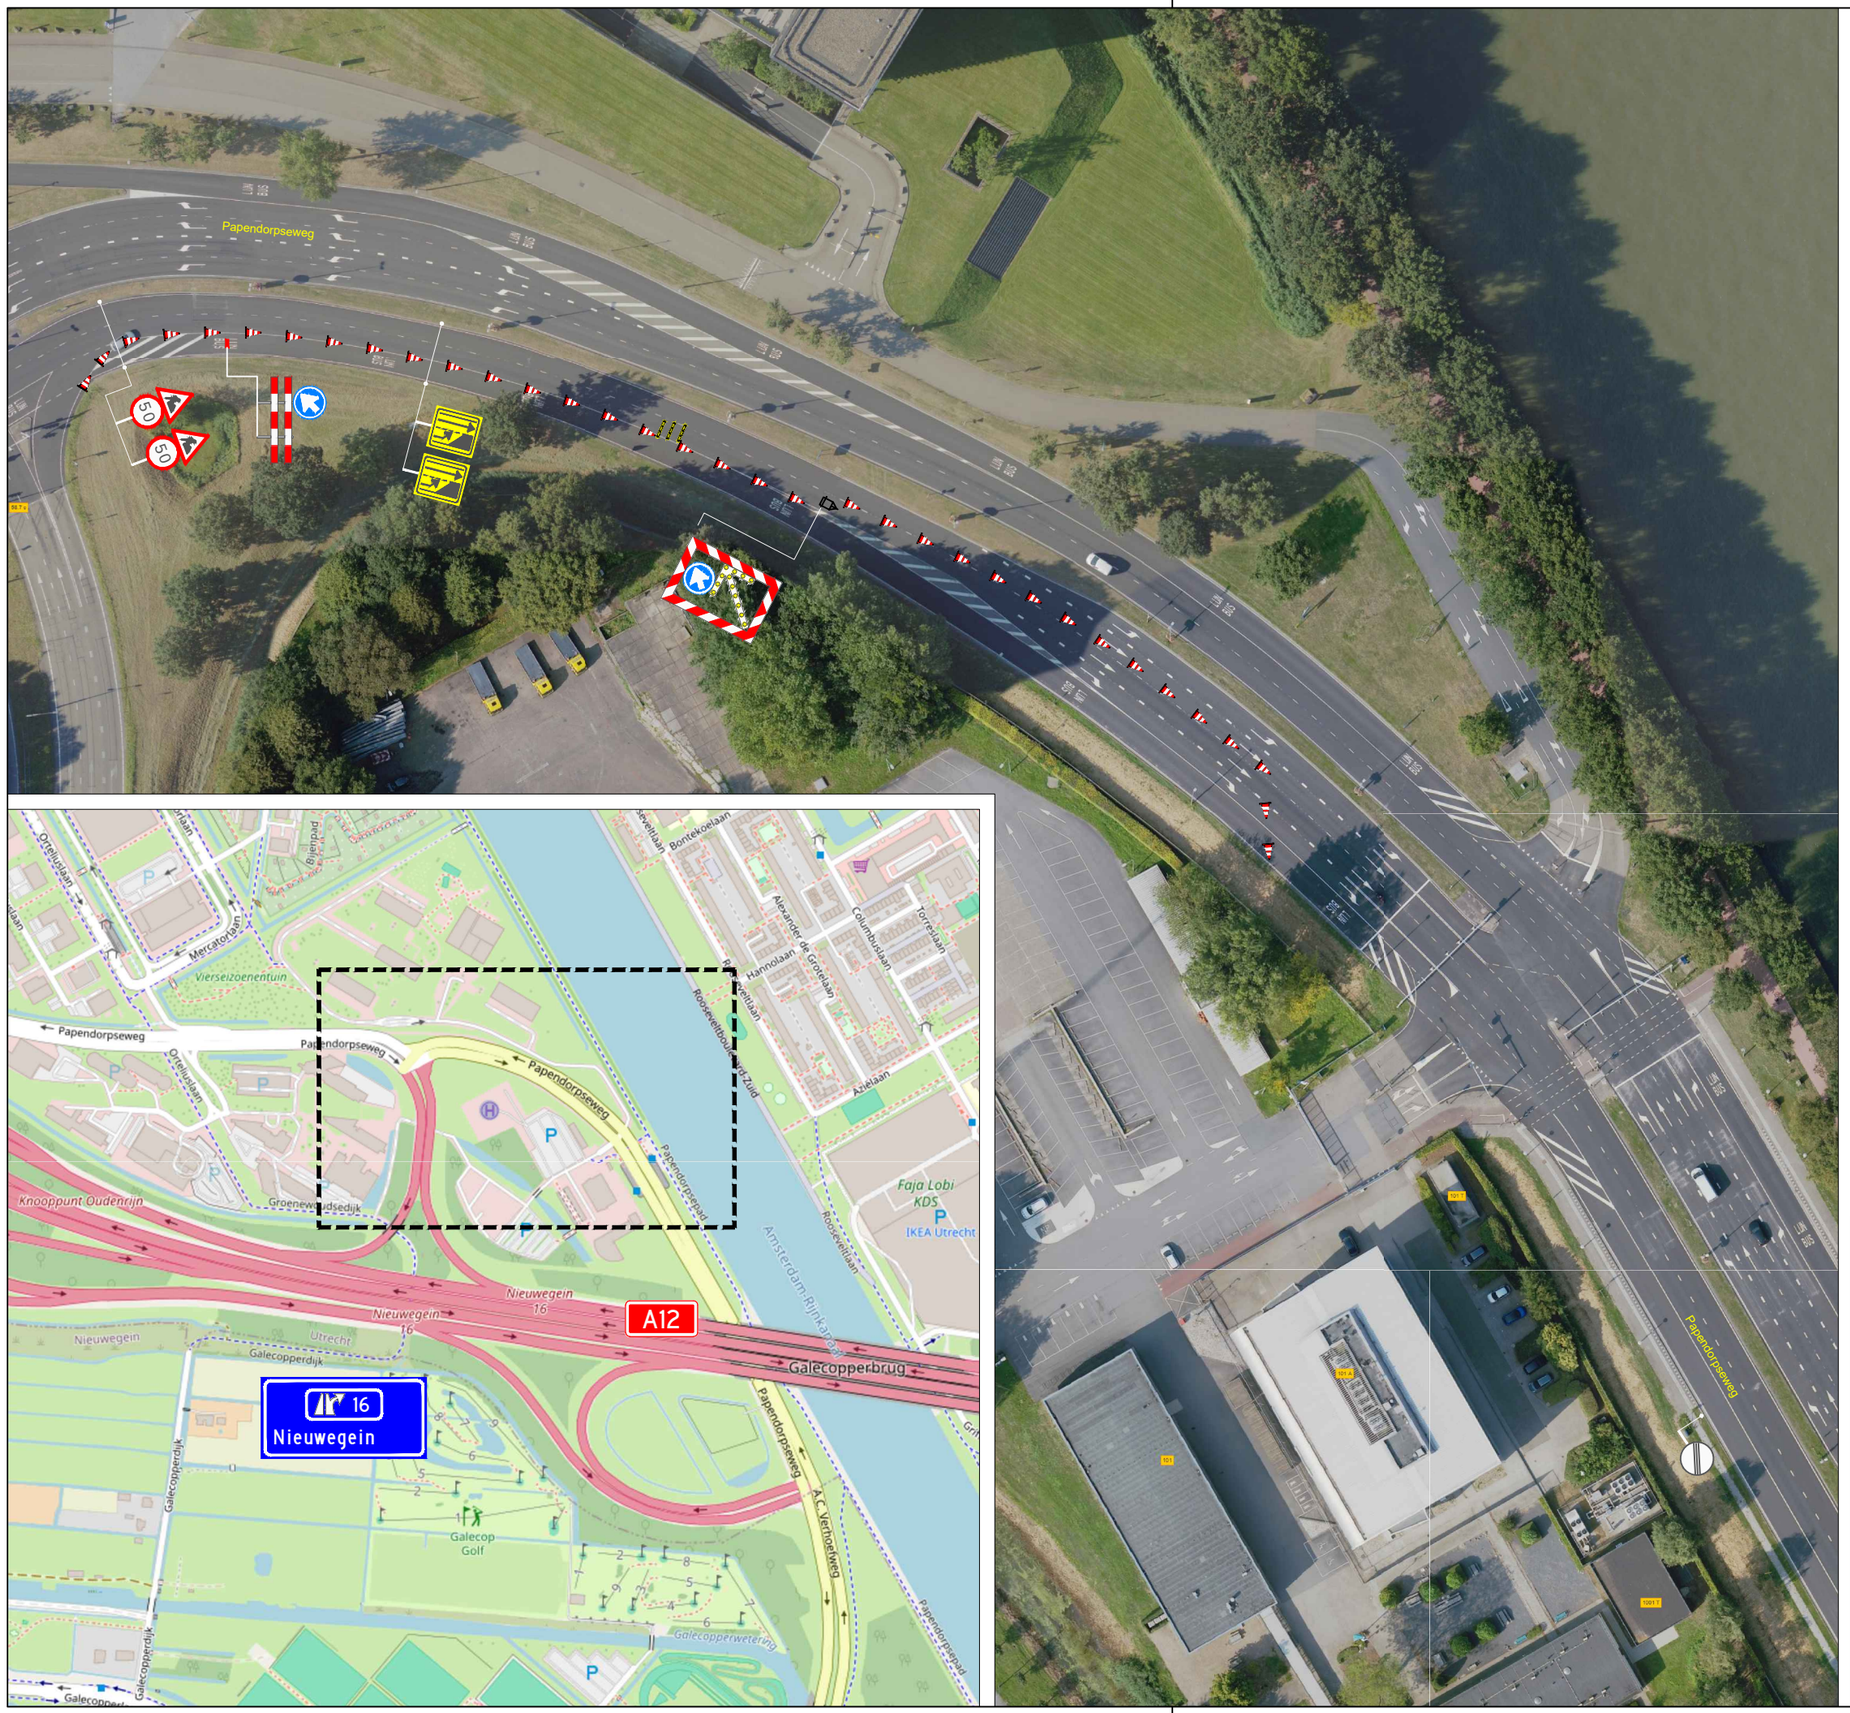


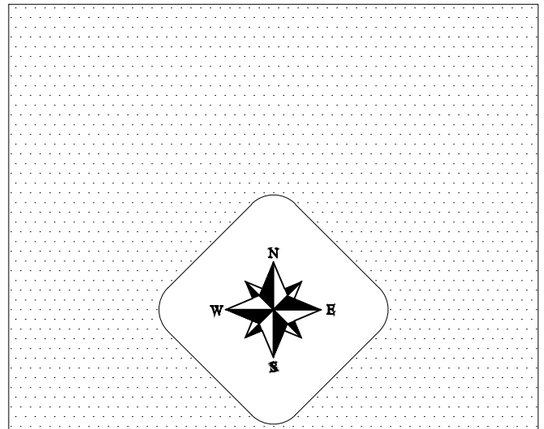

Legenda:

De Jong Zuurmond Infrabeheer, Onderhoud & Services B.V. Kaldijkweg 20 Postbus 91 4153 ZH Beesd tel: 0345 68 4590 fax: 0345 68 4530 info@dezuurmond.nl			opdrachtgever Gemeente Utrecht	
Project asfalteringswerkzaamheden				
Projectnr: 943921			Documentnr: 943921-677	
Papendorpseweg 101				
getekend	JSC	par.	d.d. 16-10-2026	
gecontroleerd	PKU	par.	d.d. 16-10-2026	
akkoord		par.	d.d.	
formaat A3	schaal nvt		in 1 bladen	blad nr. 1
status			versie 1.0	

n:\verkeersmaatregelen\1) omleidingsroutes_djz\utrecht\papendorpseweg 101\dwg\papendorpseweg 101.dwg