


Omleidingsroute

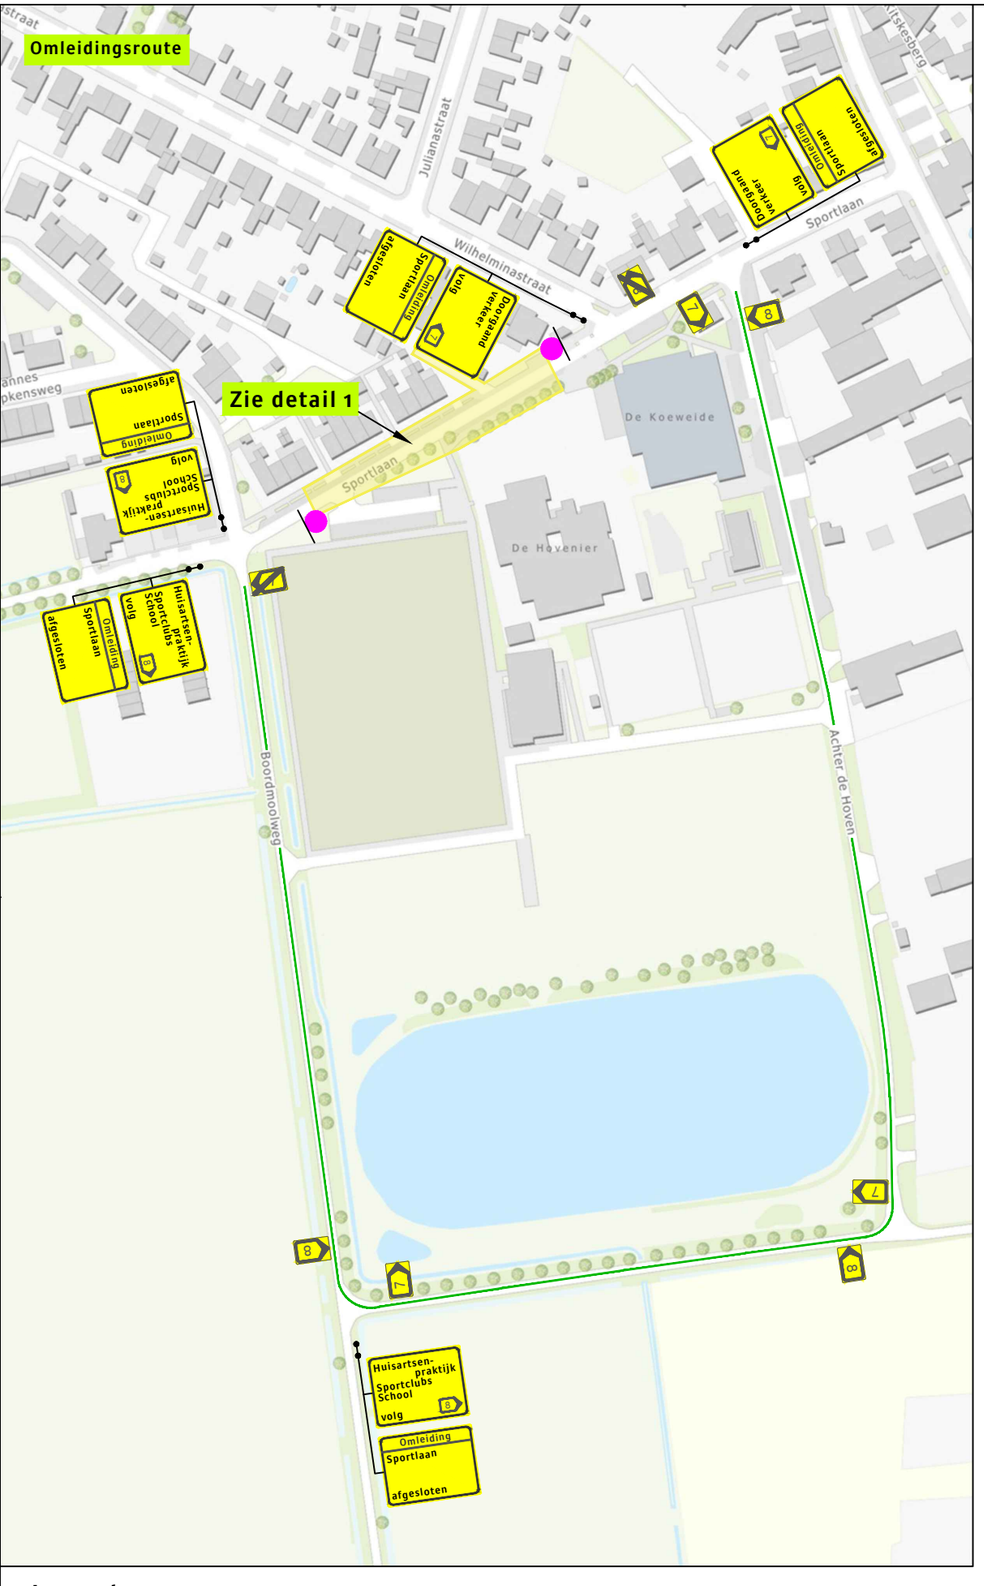

Detail 1
Fase B

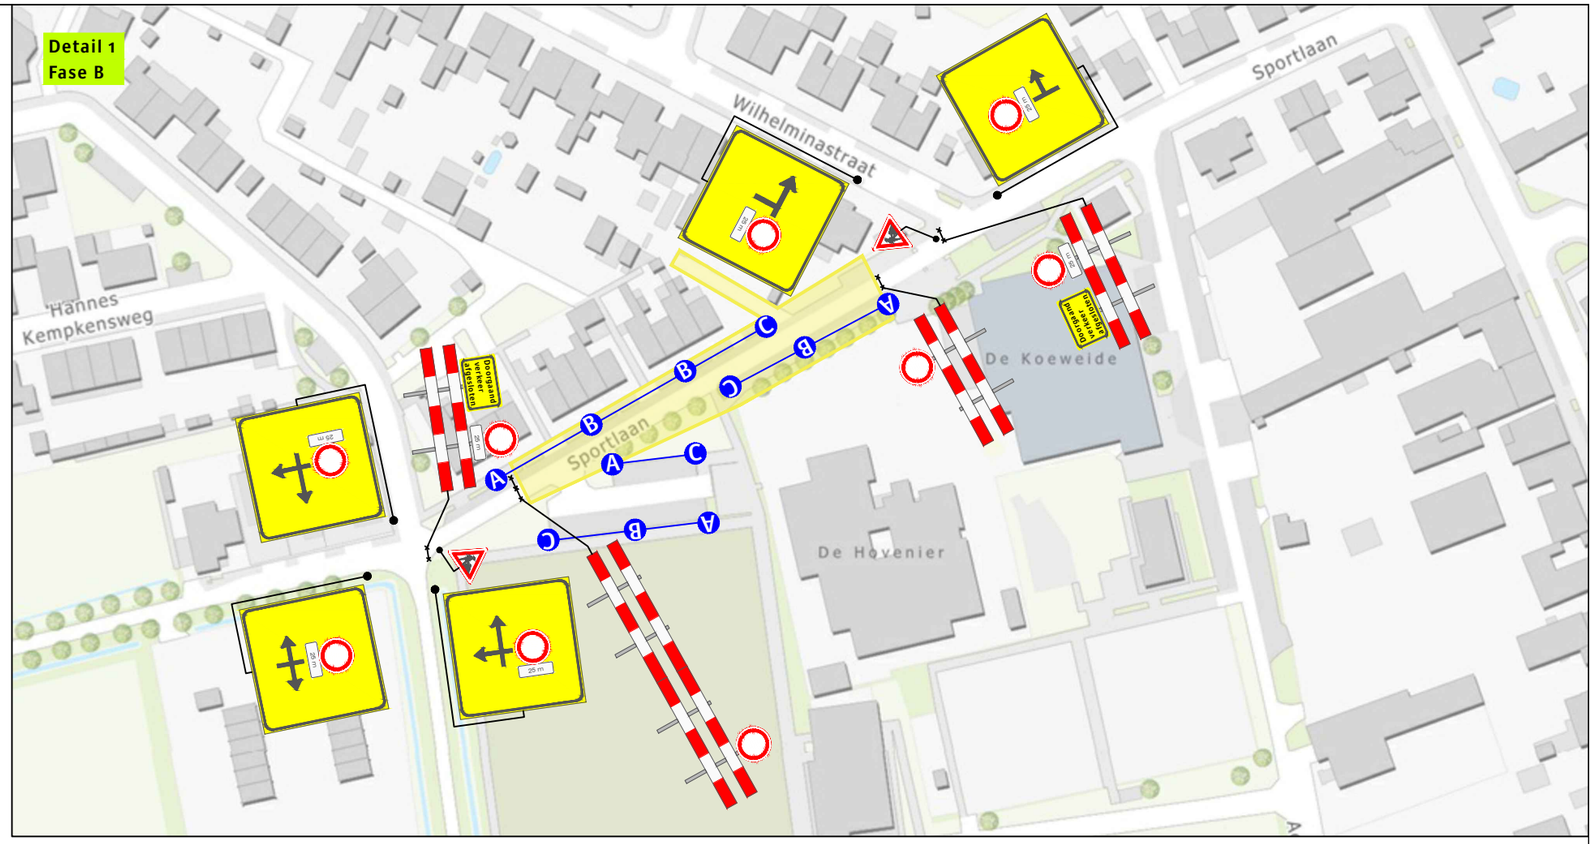

Fase A

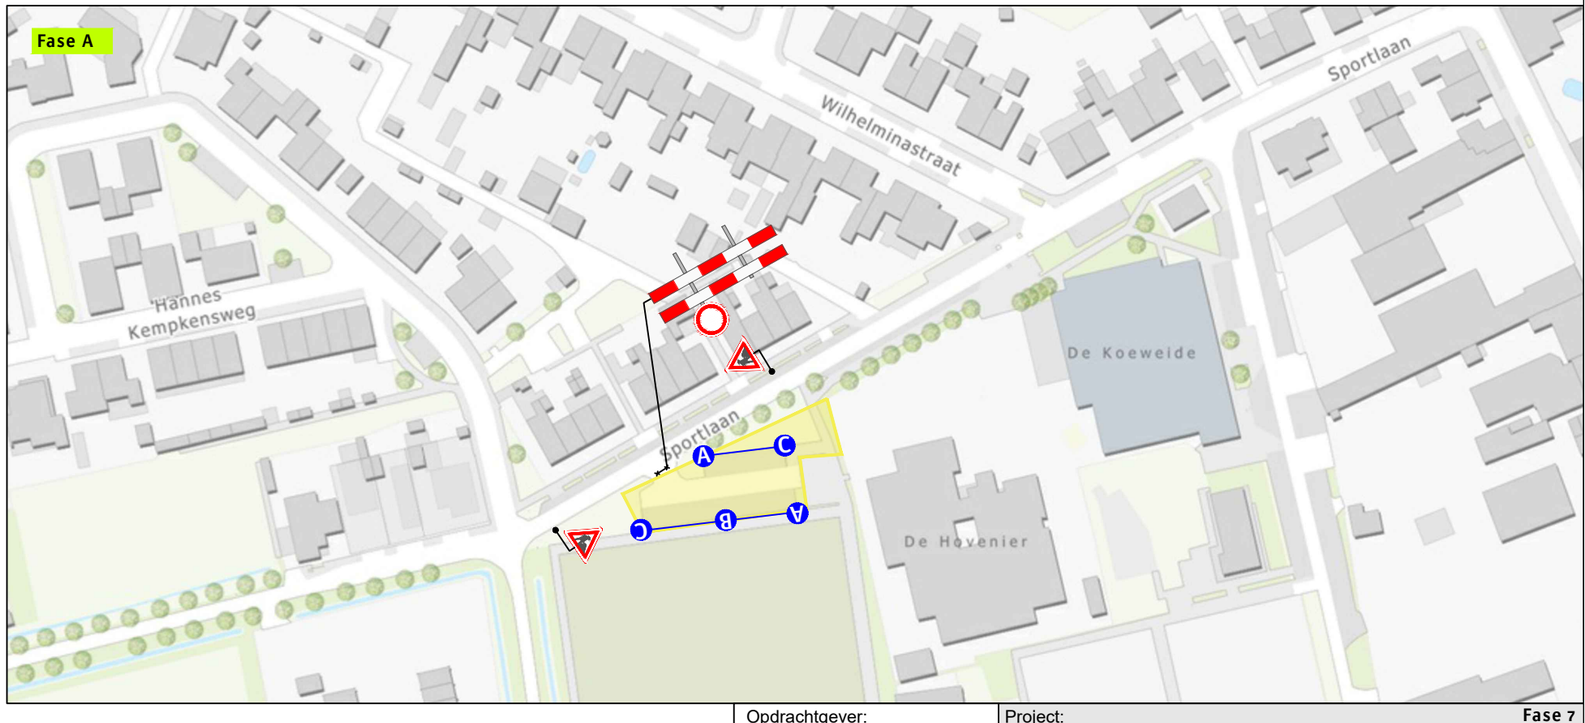

Legenda

Werkvak

Sportlaan afgesloten X t/m X — 4x

A — 4x

B — 4x

C — 4x

N

Montfort

Opdrachtgever:

WEDO VERKEERSTECHNIEK

Project: **Fase 7**

Sportlaan eo, 6065 Montfort

Onderdeel:

Aard werkzaamheden opdr.gever:

Getekend	: M.D. van der Valk	Datum	: 1-4-2026
Gecontroleerd	: N. Otten	Datum	: 1-4-2026
Referentienr.	:	Tekeningnummer:	07 van 12
Formaat: A3	Schaal: nvt	Status: Concept	

Plaatsing conform CROW 96a en 96b - Conflicterende bebording / bewegwijzering afdekken