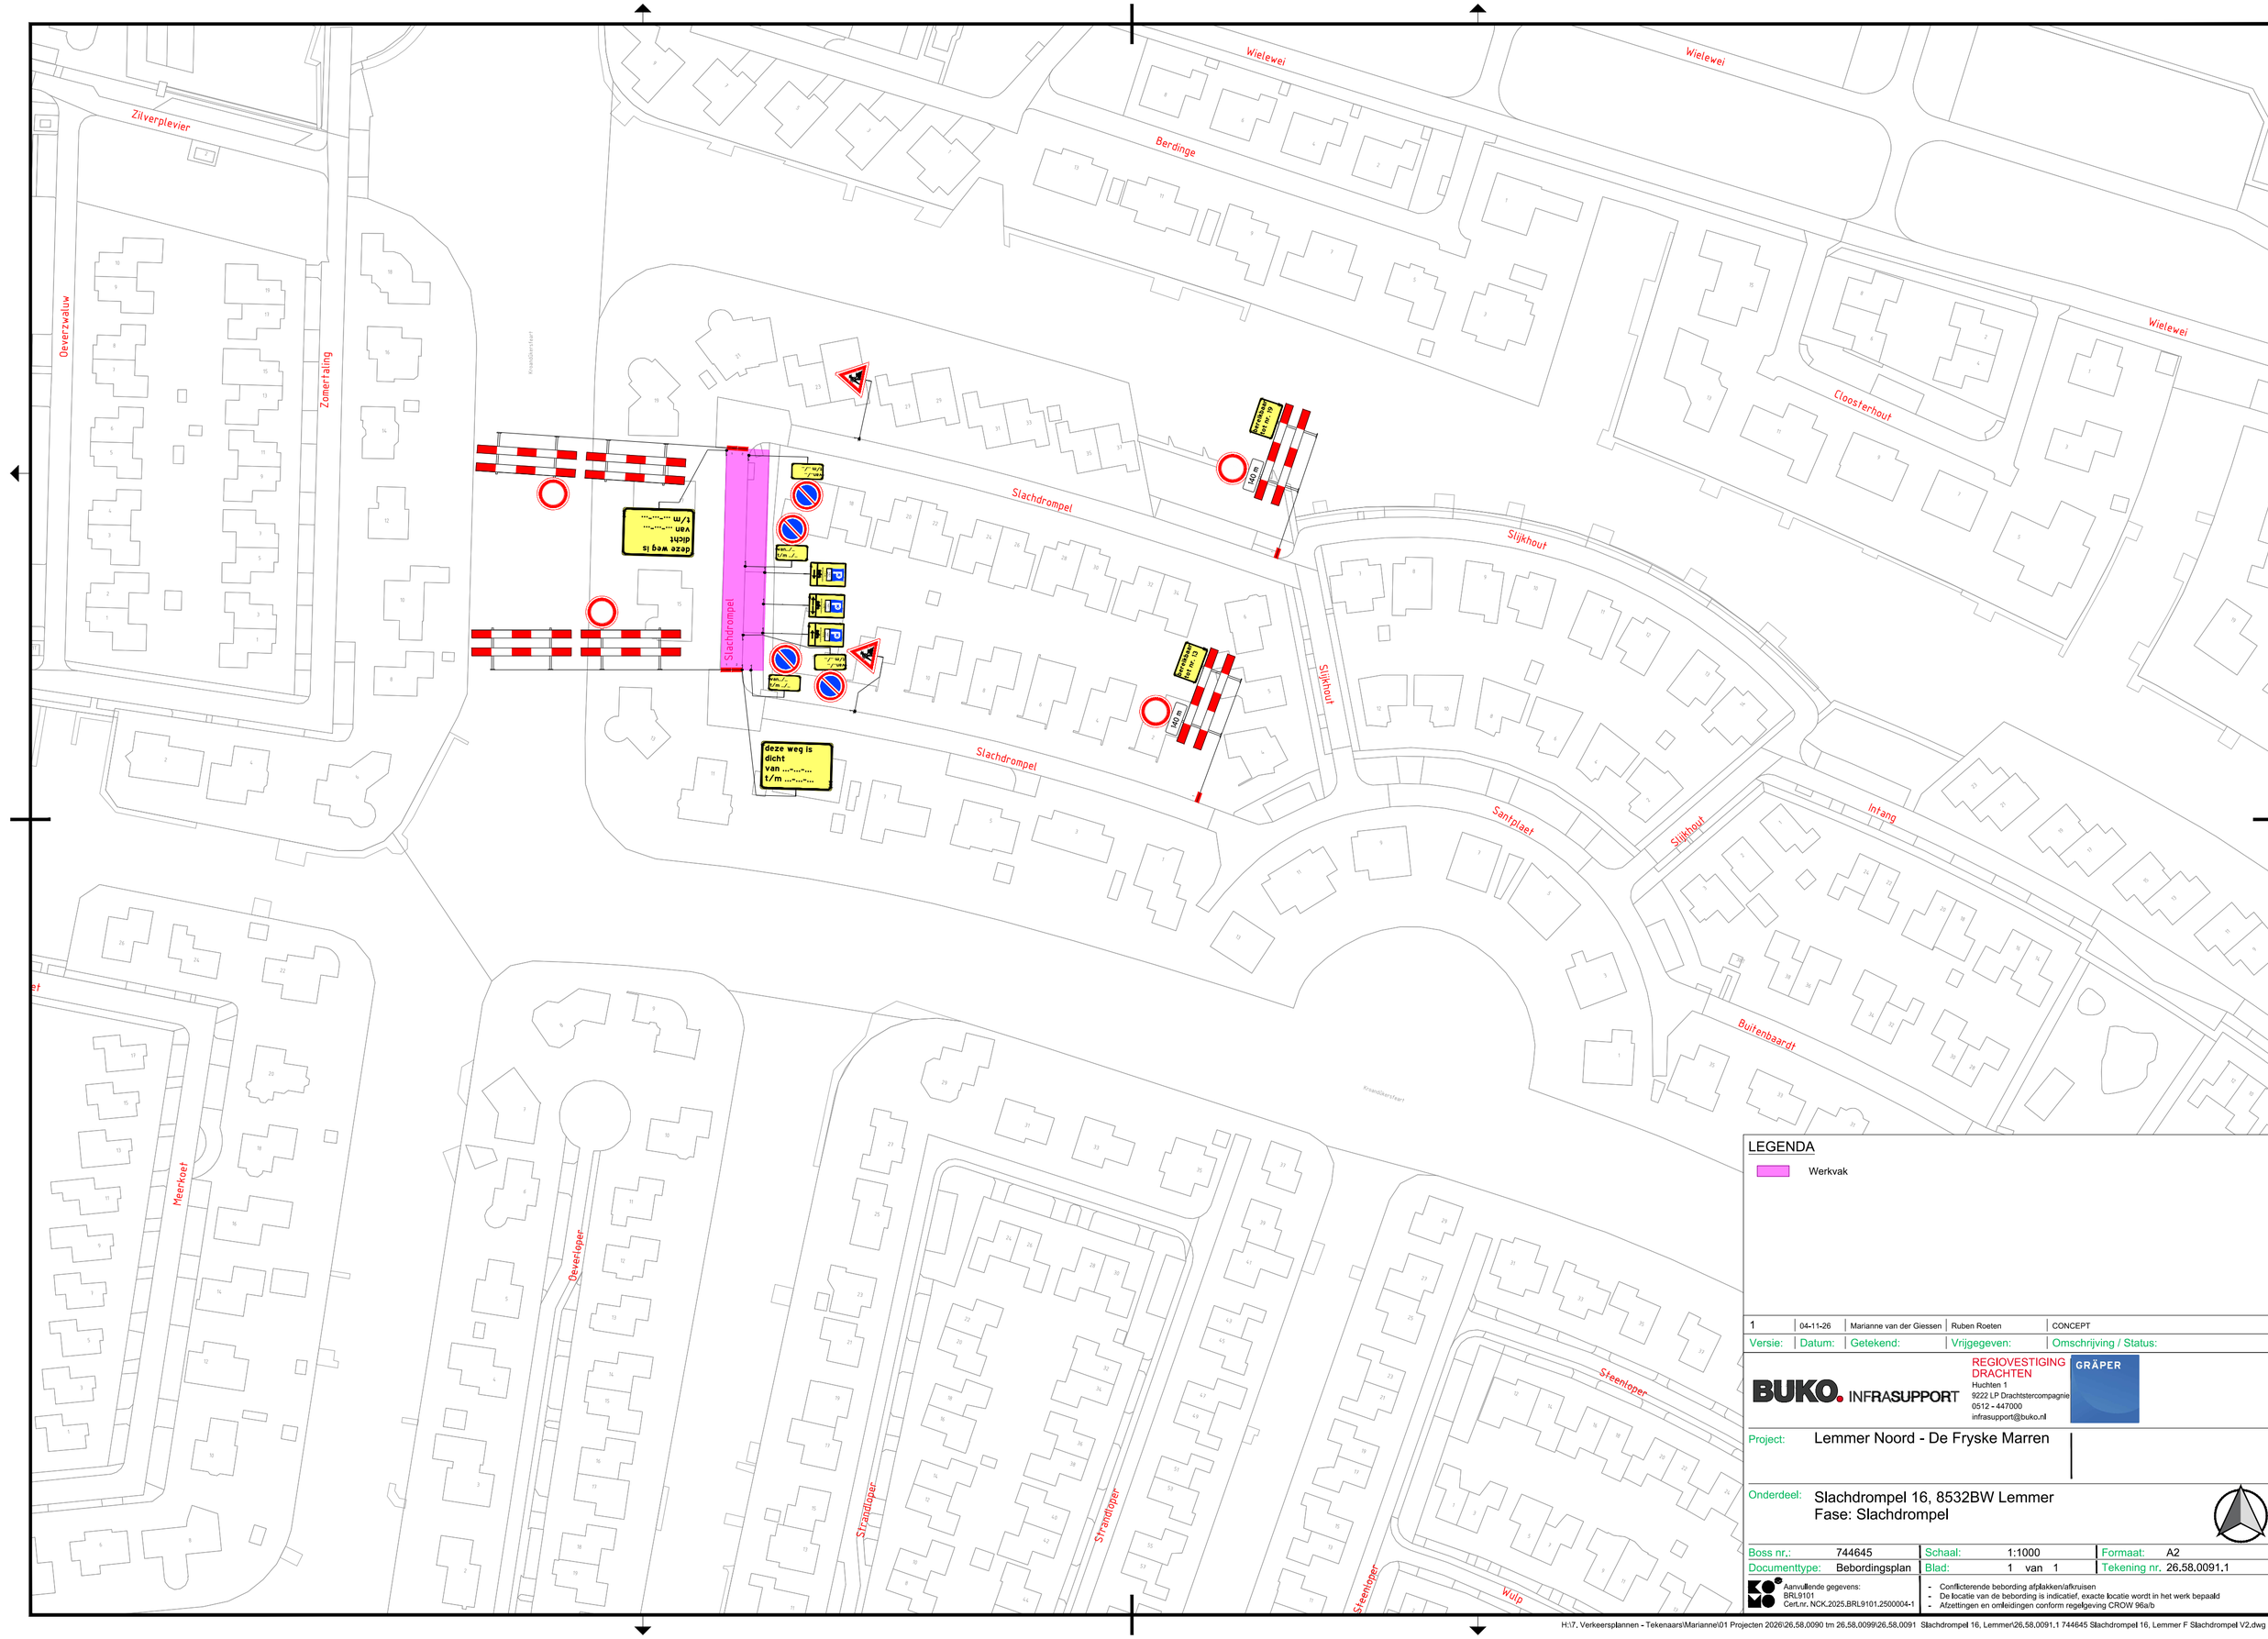


LEGENDA

Werkvak

Versie:	Datum:	Getekend:	Vrijgegeven:	Omschrijving / Status:
1	04-11-26	Marianne van der Giessen	Ruben Roeten	CONCEPT

BUKO. INFRASUPPORT
REGIOVESTIGING DRACHTEN
Huchten 1
9222 LP Drachtstercompagnie
0512 - 447000
infrasupport@buko.nl
GRÄPER

Project: Lemmer Noord - De Fryske Marren

Onderdeel: Slachdrompel 16, 8532BW Lemmer
Fase: Slachdrompel

Boss nr.:	744645	Schaal:	1:1000	Formaat:	A2
Documenttype:	Bebordingsplan	Blad:	1 van 1	Tekening nr.	26.58.0091.1

Aanvullende gegevens:
BRL9101
Cert.nr. NCK.2025.BRL9101.2500004-1

- Conflicterende bebording afplakken/afkruisen
- De locatie van de bebording is indicatief, exacte locatie wordt in het werk bepaald
- Afzettingen en omleidingen conform regelgeving CROW 96a/b