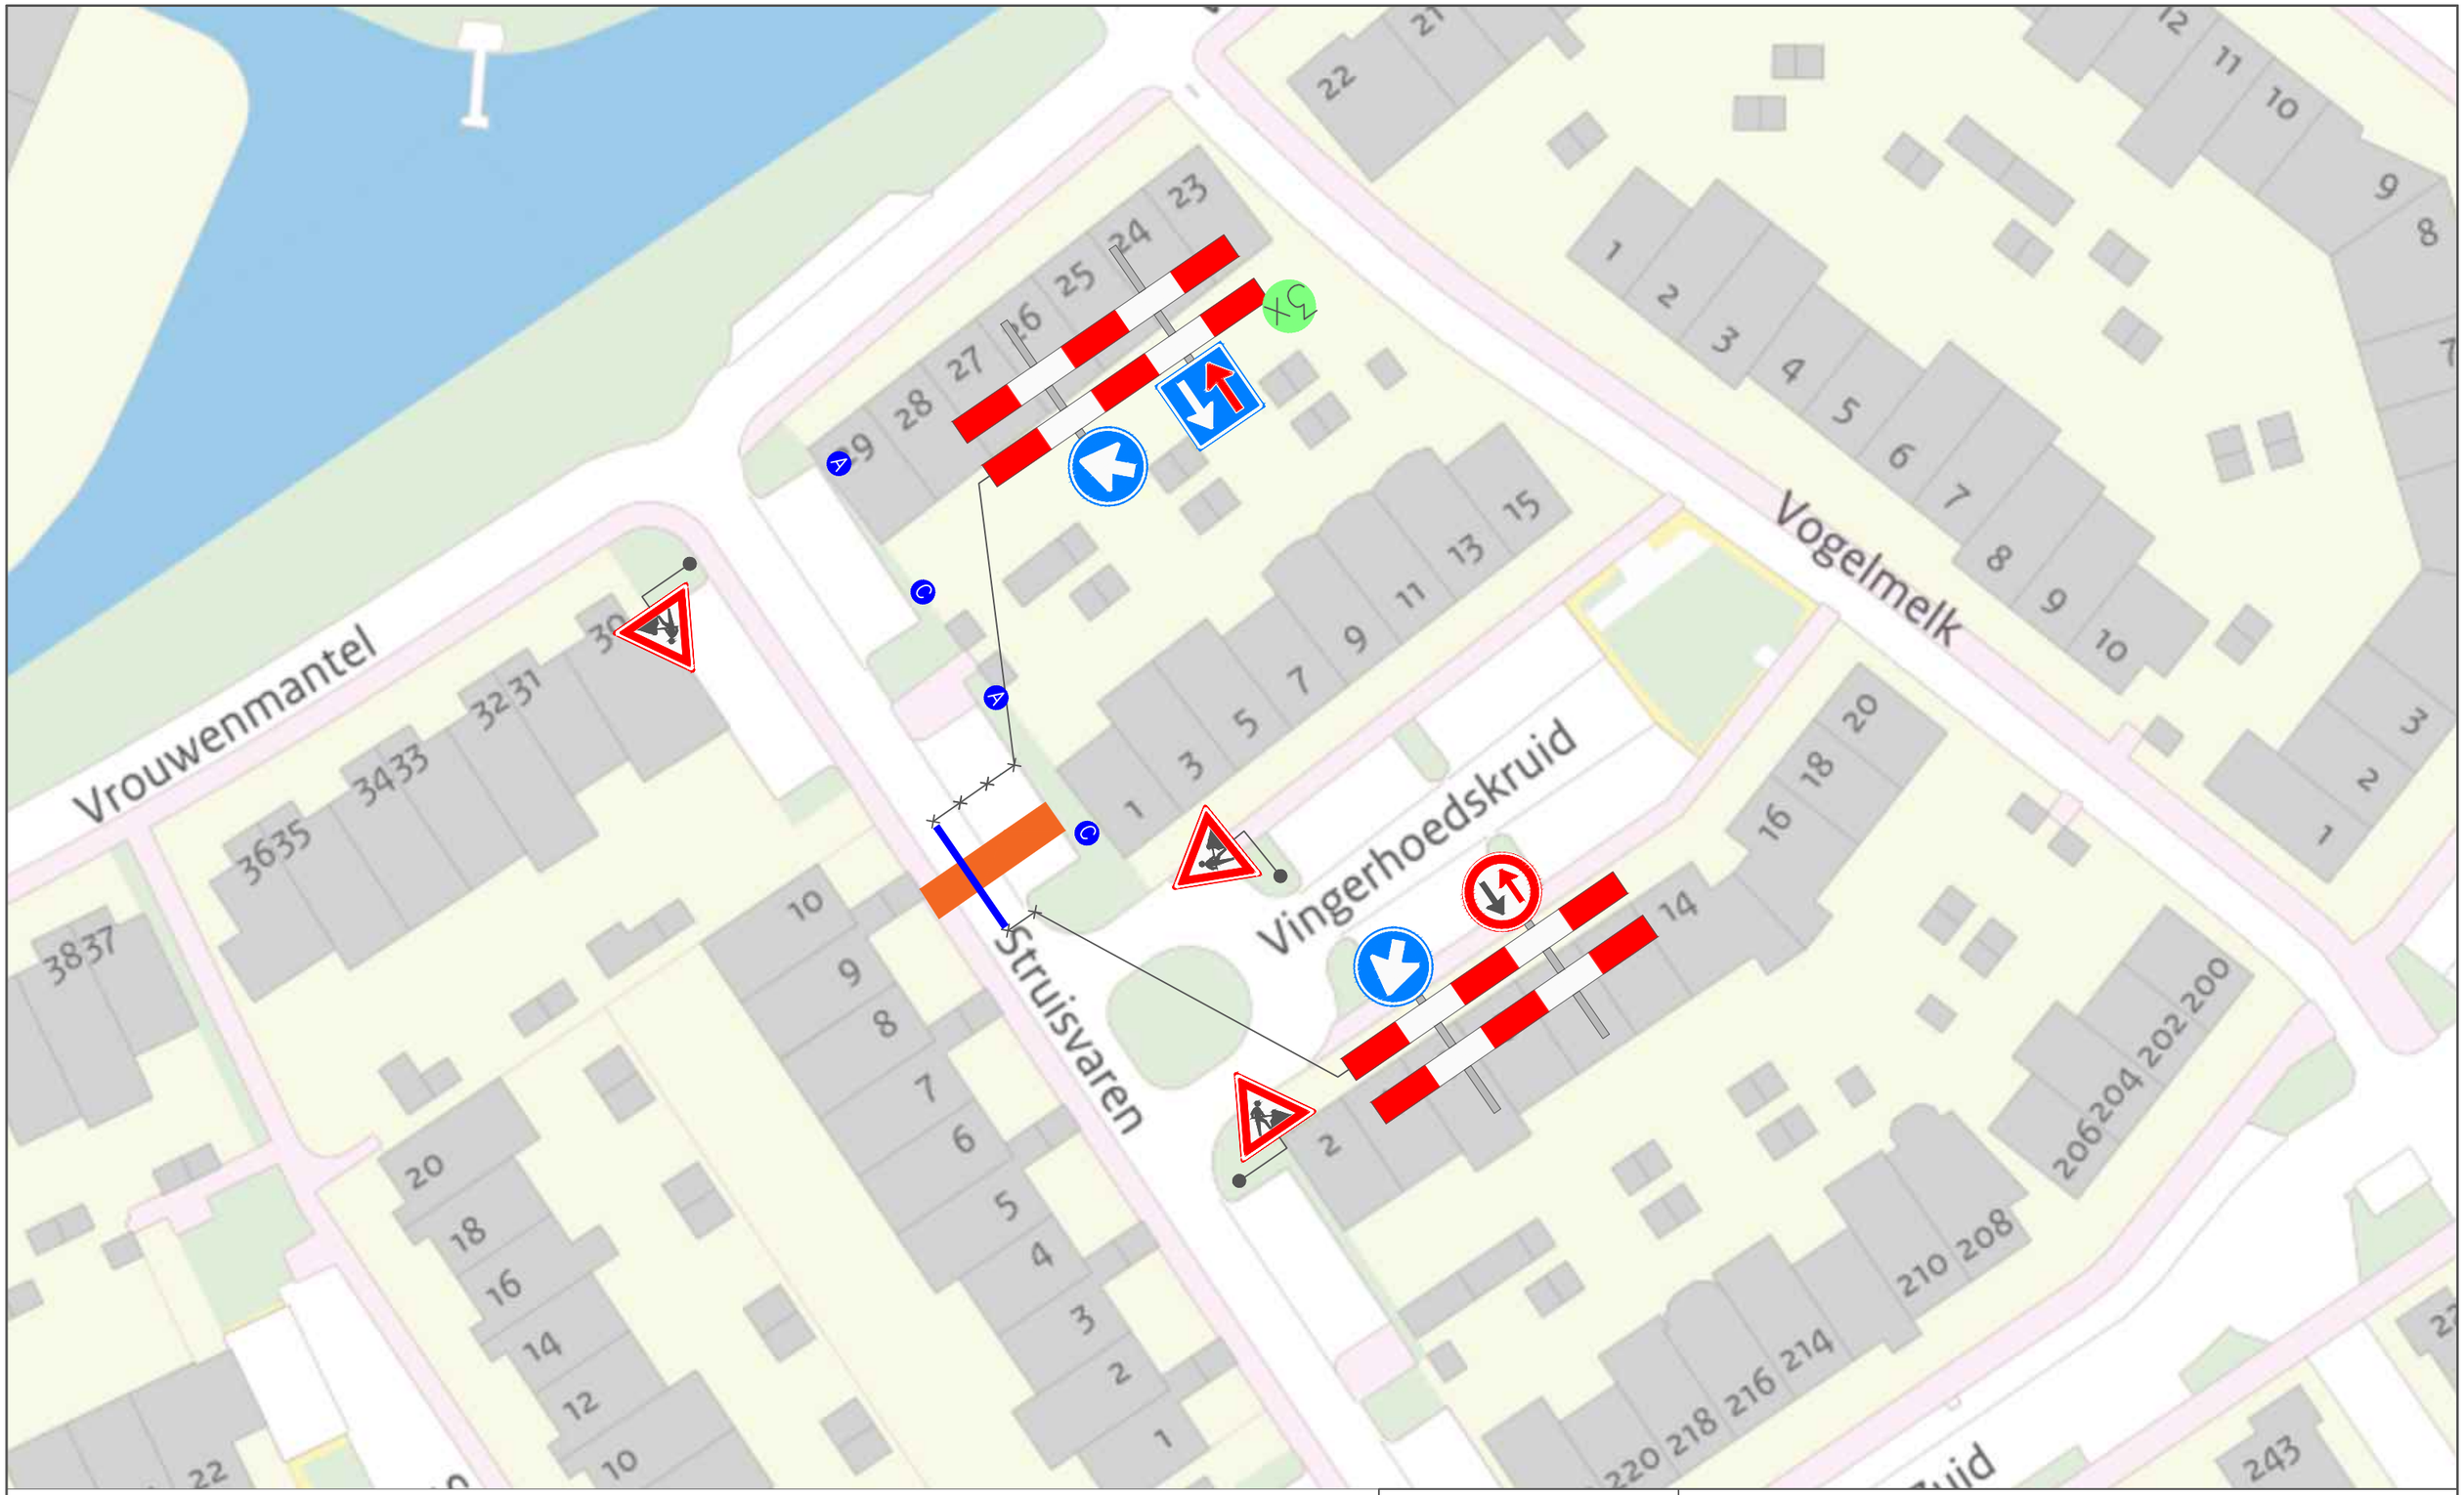


Legenda

Werkvak

Bakens/Kegels 10M

A 2x C 2x

N

BOUWERS VERKEERSMAATREGELEN

Project: Vingerhoedskruid 1 te Breukelen		
Onderdeel: Verkeersmaatregelen / afsluiting		Tekening nr. : 2026-01121
Getekend: vdv-pb.nl	Datum: 6-nov-26	
Status: Concept	Schaal: NVT	Formaat: A3

Plaatsing conform C.R.O.W 96b – Conflicterende bewegwijzering afdekken