

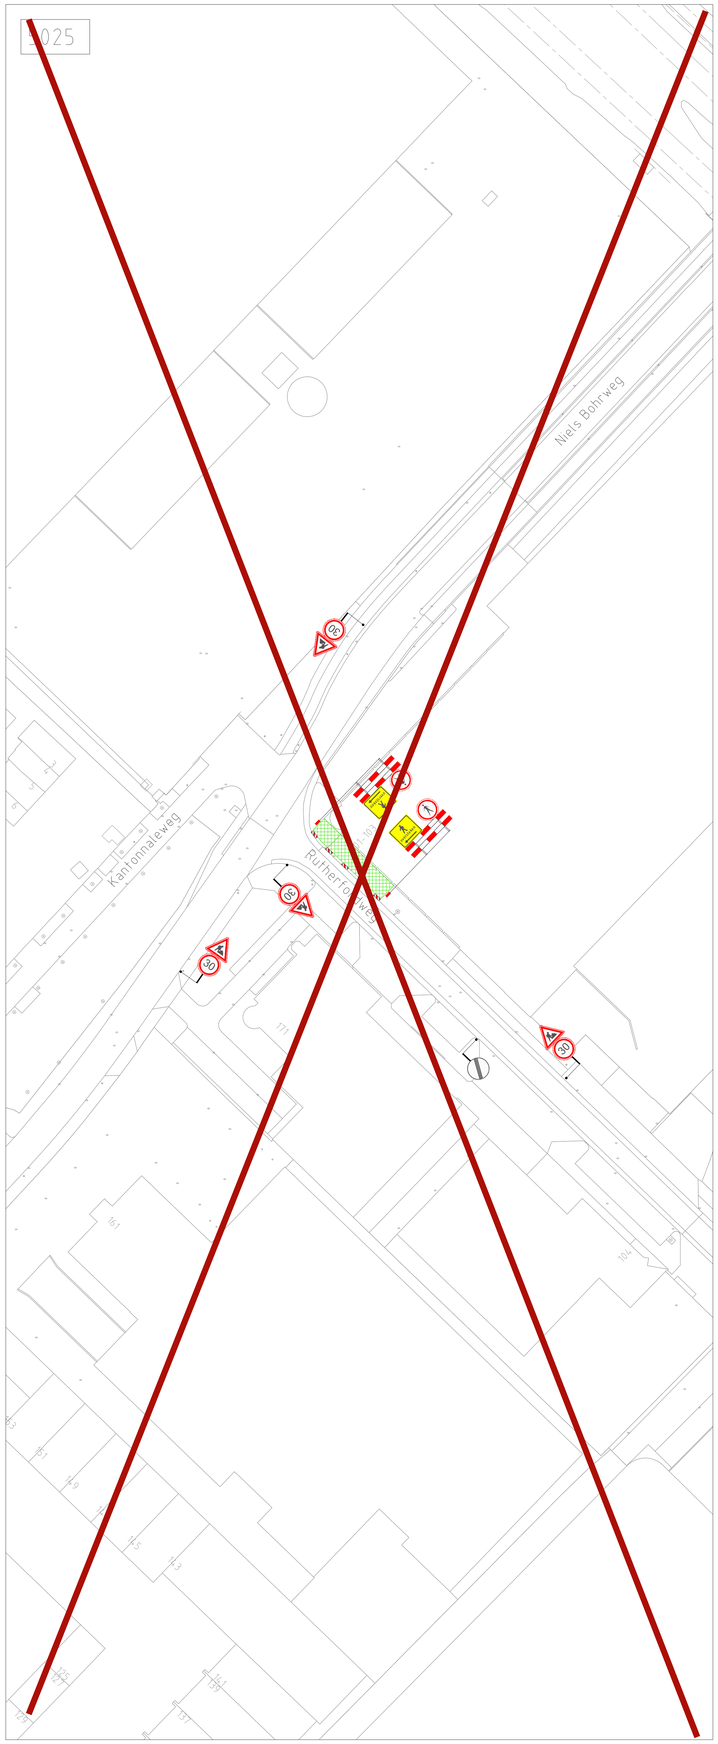


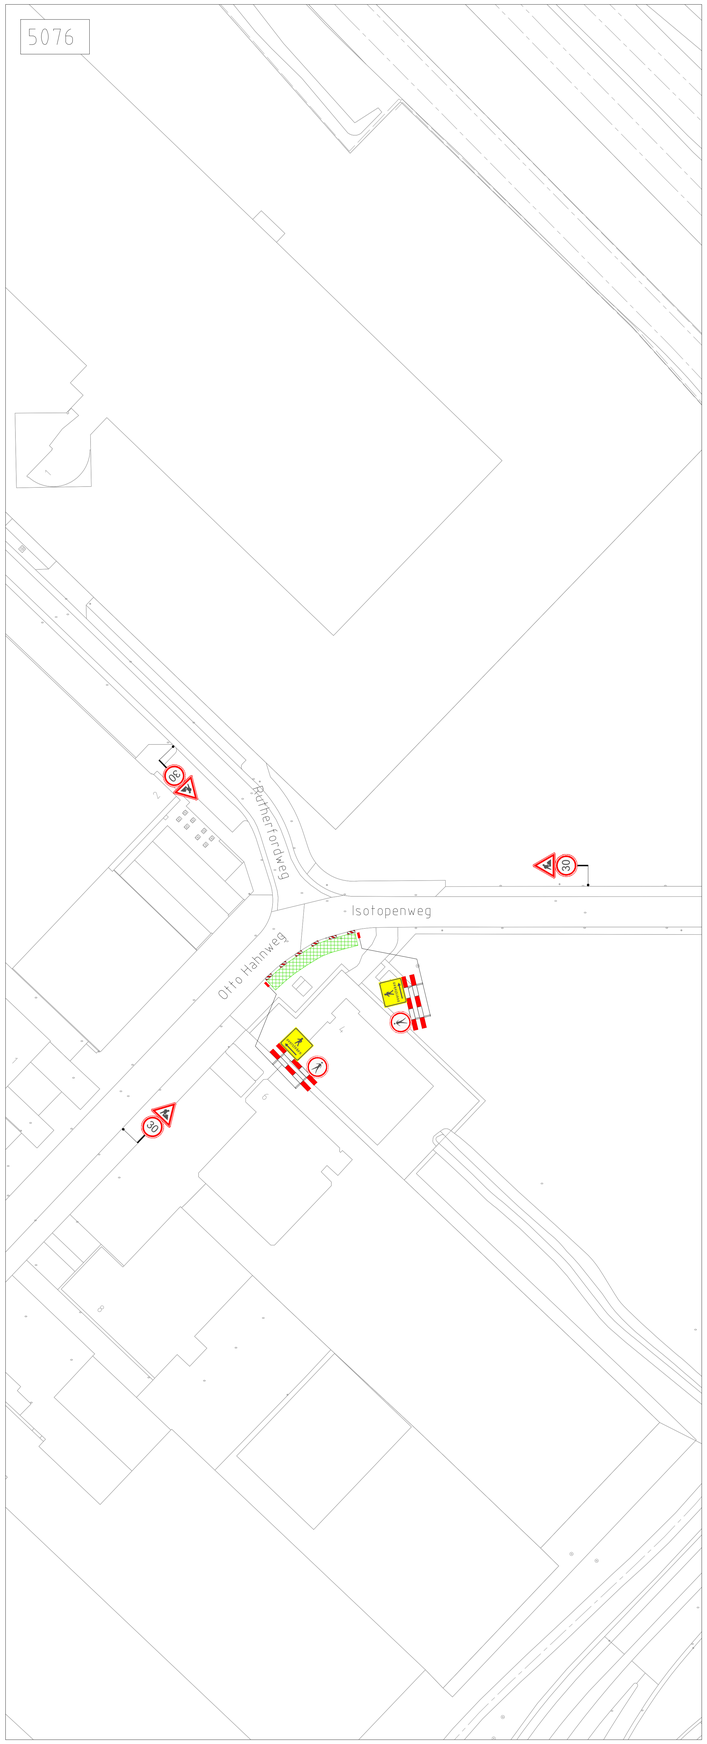

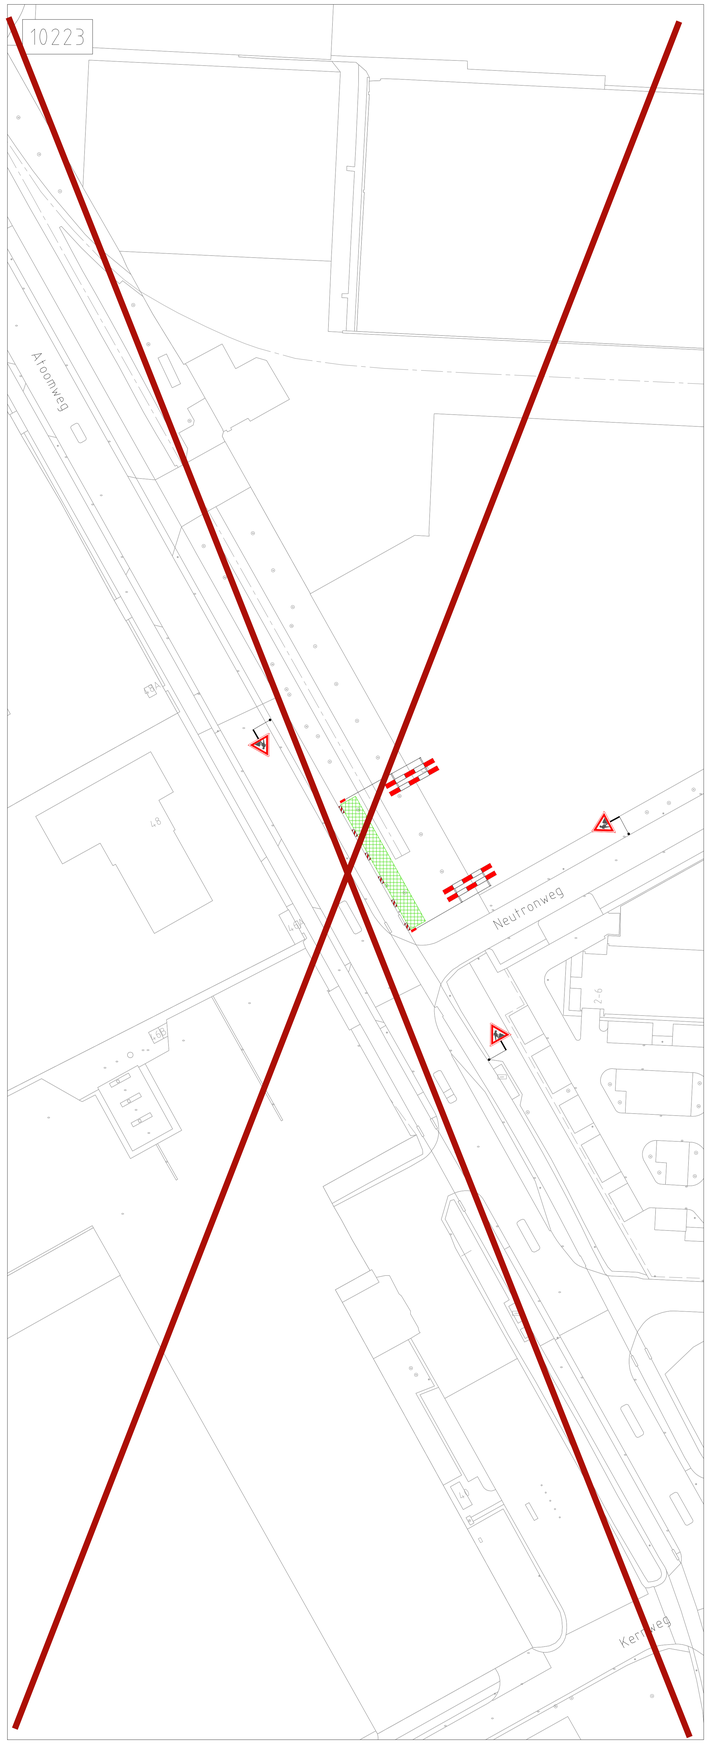

VERKLARING

- Werkvak
- Schrikhek
- Geleidebaken

Wijziging	Datum	Omschrijving	Tekenaar	Controle
A	01-05-2026	Definitief	P. Doodeman	A. de Leeuw

Opdrachtgever:
rit Ravesteijn Infra & Telecom

Gebr. van Egdom & Zn.
Verkeerswerken
Diederik Sonoyweg 7
1509 BR Zaandam
tel: 06-22491636
E-mail : info@HvEverkeer.nl
Website : www.HvEverkeer.nl

Project:
Utrecht
PR0726000066

Onderdeel:
Toepassen tijdelijke verkeersmaatregelen

Formaat:
A0

Schaal:
n.v.t.

Tekening nummer:
26.14.203.1-A

© HvE Verkeerswerken Ontwerp en Advies