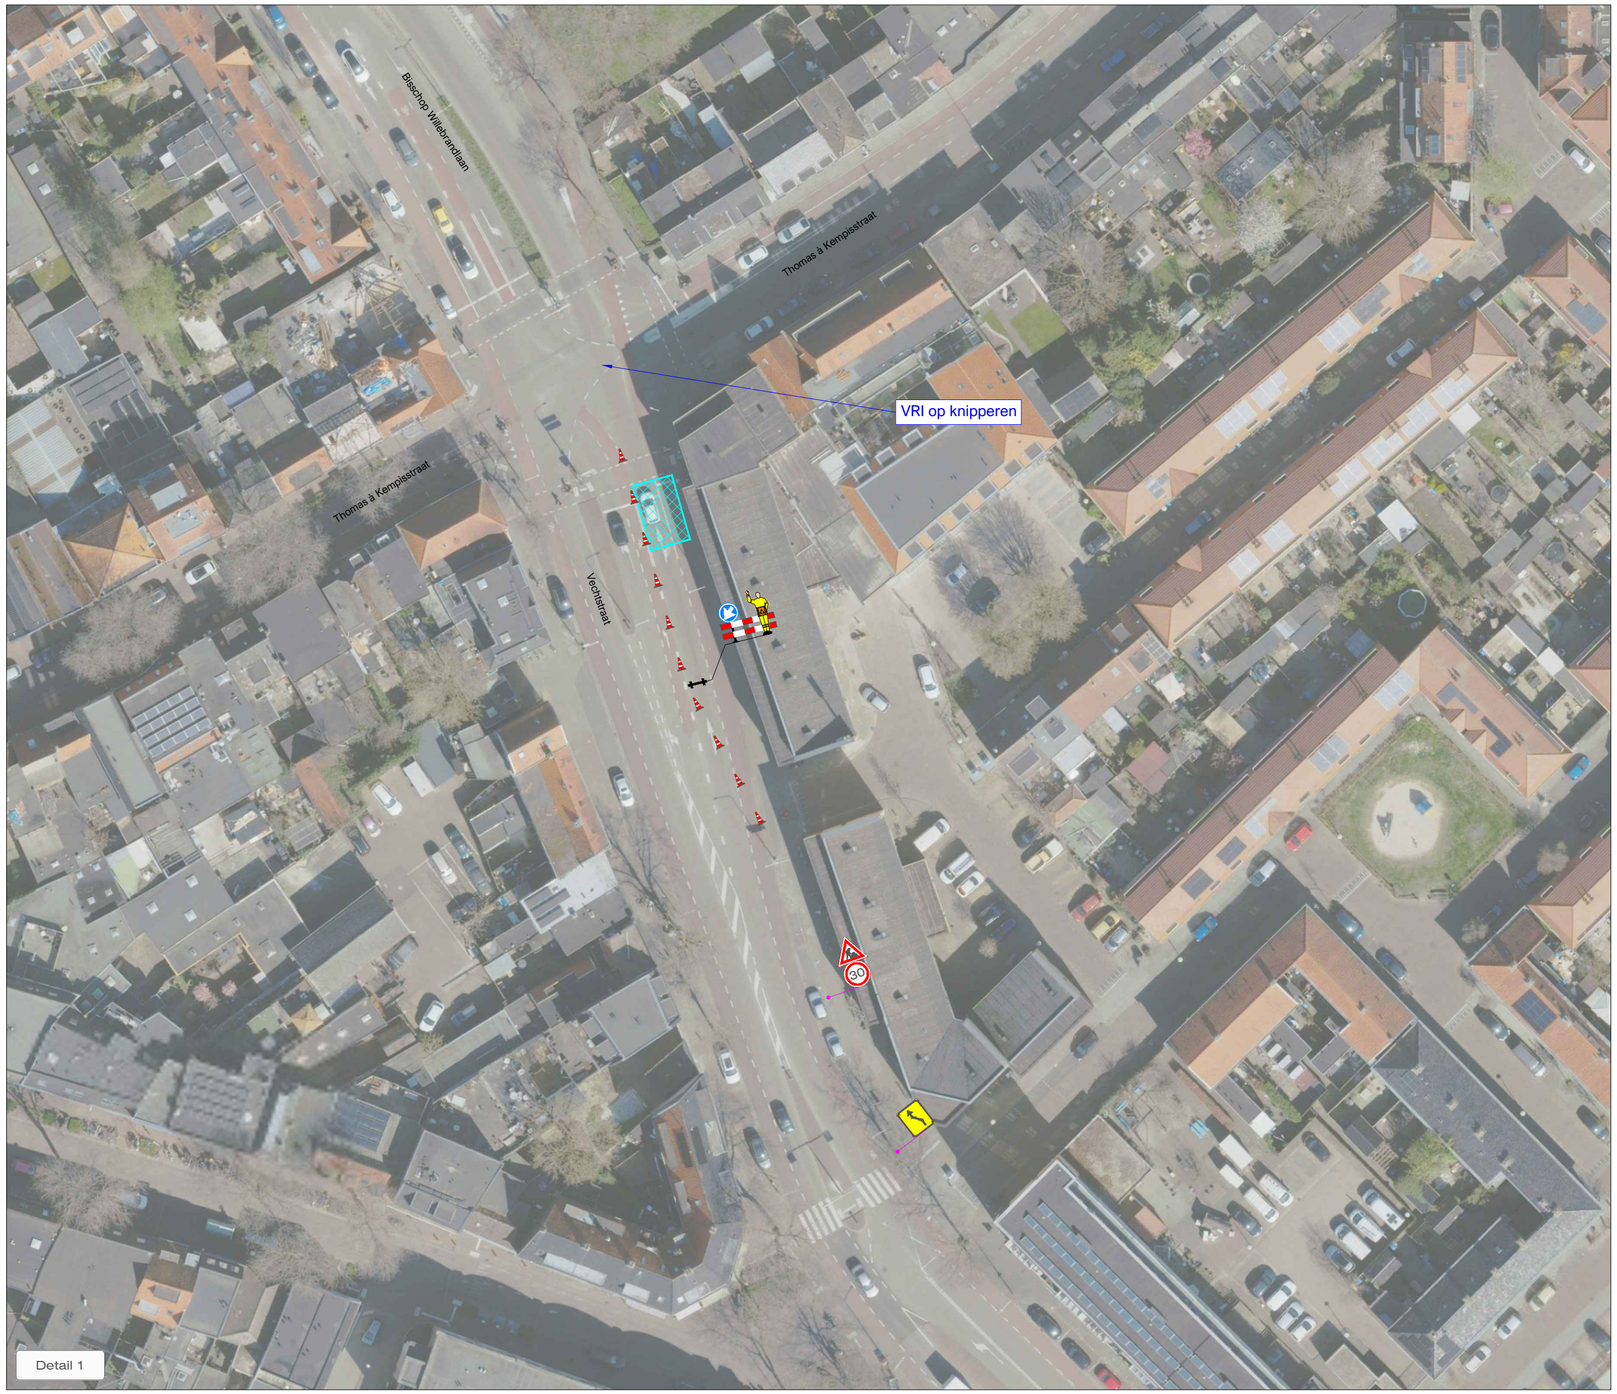
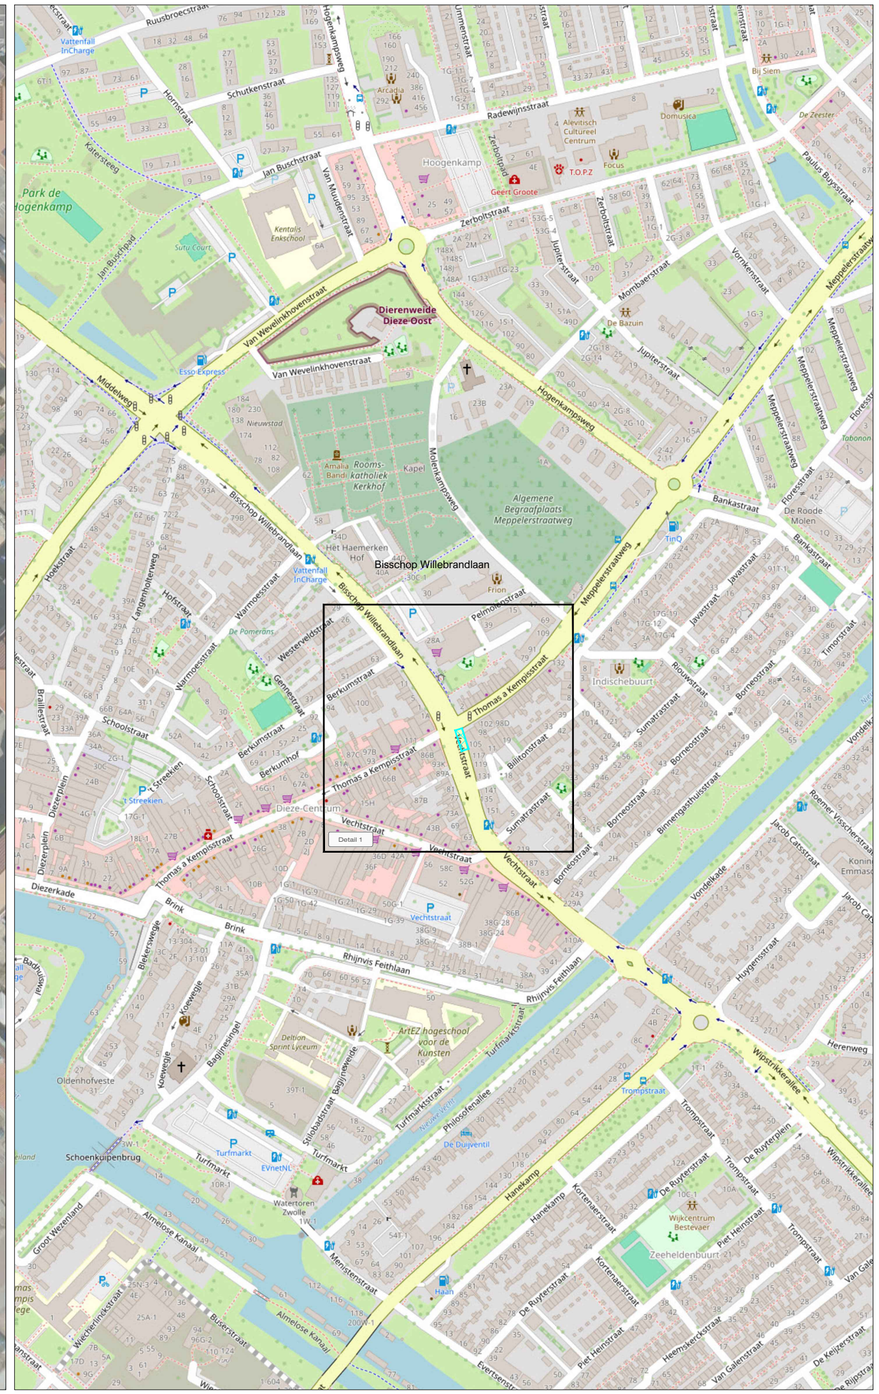



## LEGENDA

- Werkruimte
- Conflicterende bebording afplakken
- De exacte plaatsing van de bebording wordt op locatie bepaald

## CHECKLIST

| Verkeersregelaar(s) | ☑ | Tijdelijke verlichting | ☐ | Barrier | ☐ |
|---|---|---|---|---|---|

CONCEPT

| | | DATUM: | PARAAF: | |
|---|---|---|---|---|
| OPDRACHTGEVER: | Zwolle | | | |
| GET: | EJA | 13-04-2026 | | |
| GEC: | JEG | 13-04-2026 | | |
| GEW: | | | | |
| VRIJ: | | | | |
| PROJECT: | Lussen slijpen 2025-2026, Zwolle<br>Locatie 26 - Vechtstraat | | VERSIE: | A |
| PROJECT NR: | R2528864 | | SCHAAL: | NVT |
| TEKENING NR: | STN03 | | FORMAAT: | A2 |

Vestiging Rijssen: Fahrenheitstraat 13, 7461 JA RIJSSEN
Vestiging Beilen: De Hanekampen 13, 9411 XN BEILEN
Vestiging Bunschoten: Ampèreweg 3, 3752 LR BUNSCHOTEN
Tel: +31 (0)548 82 09 90 info@savetrafficnederland.nl www.savetrafficnederland.nl

© OpenStreetMap-auteurs

STN Save Traffic Nederland

**Save Traffic Nederland**

Advies, ontwerp en uitvoering tijdelijke verkeersmaatregelen

KOMO® NCK.2023.0074.BRL9101.H0055