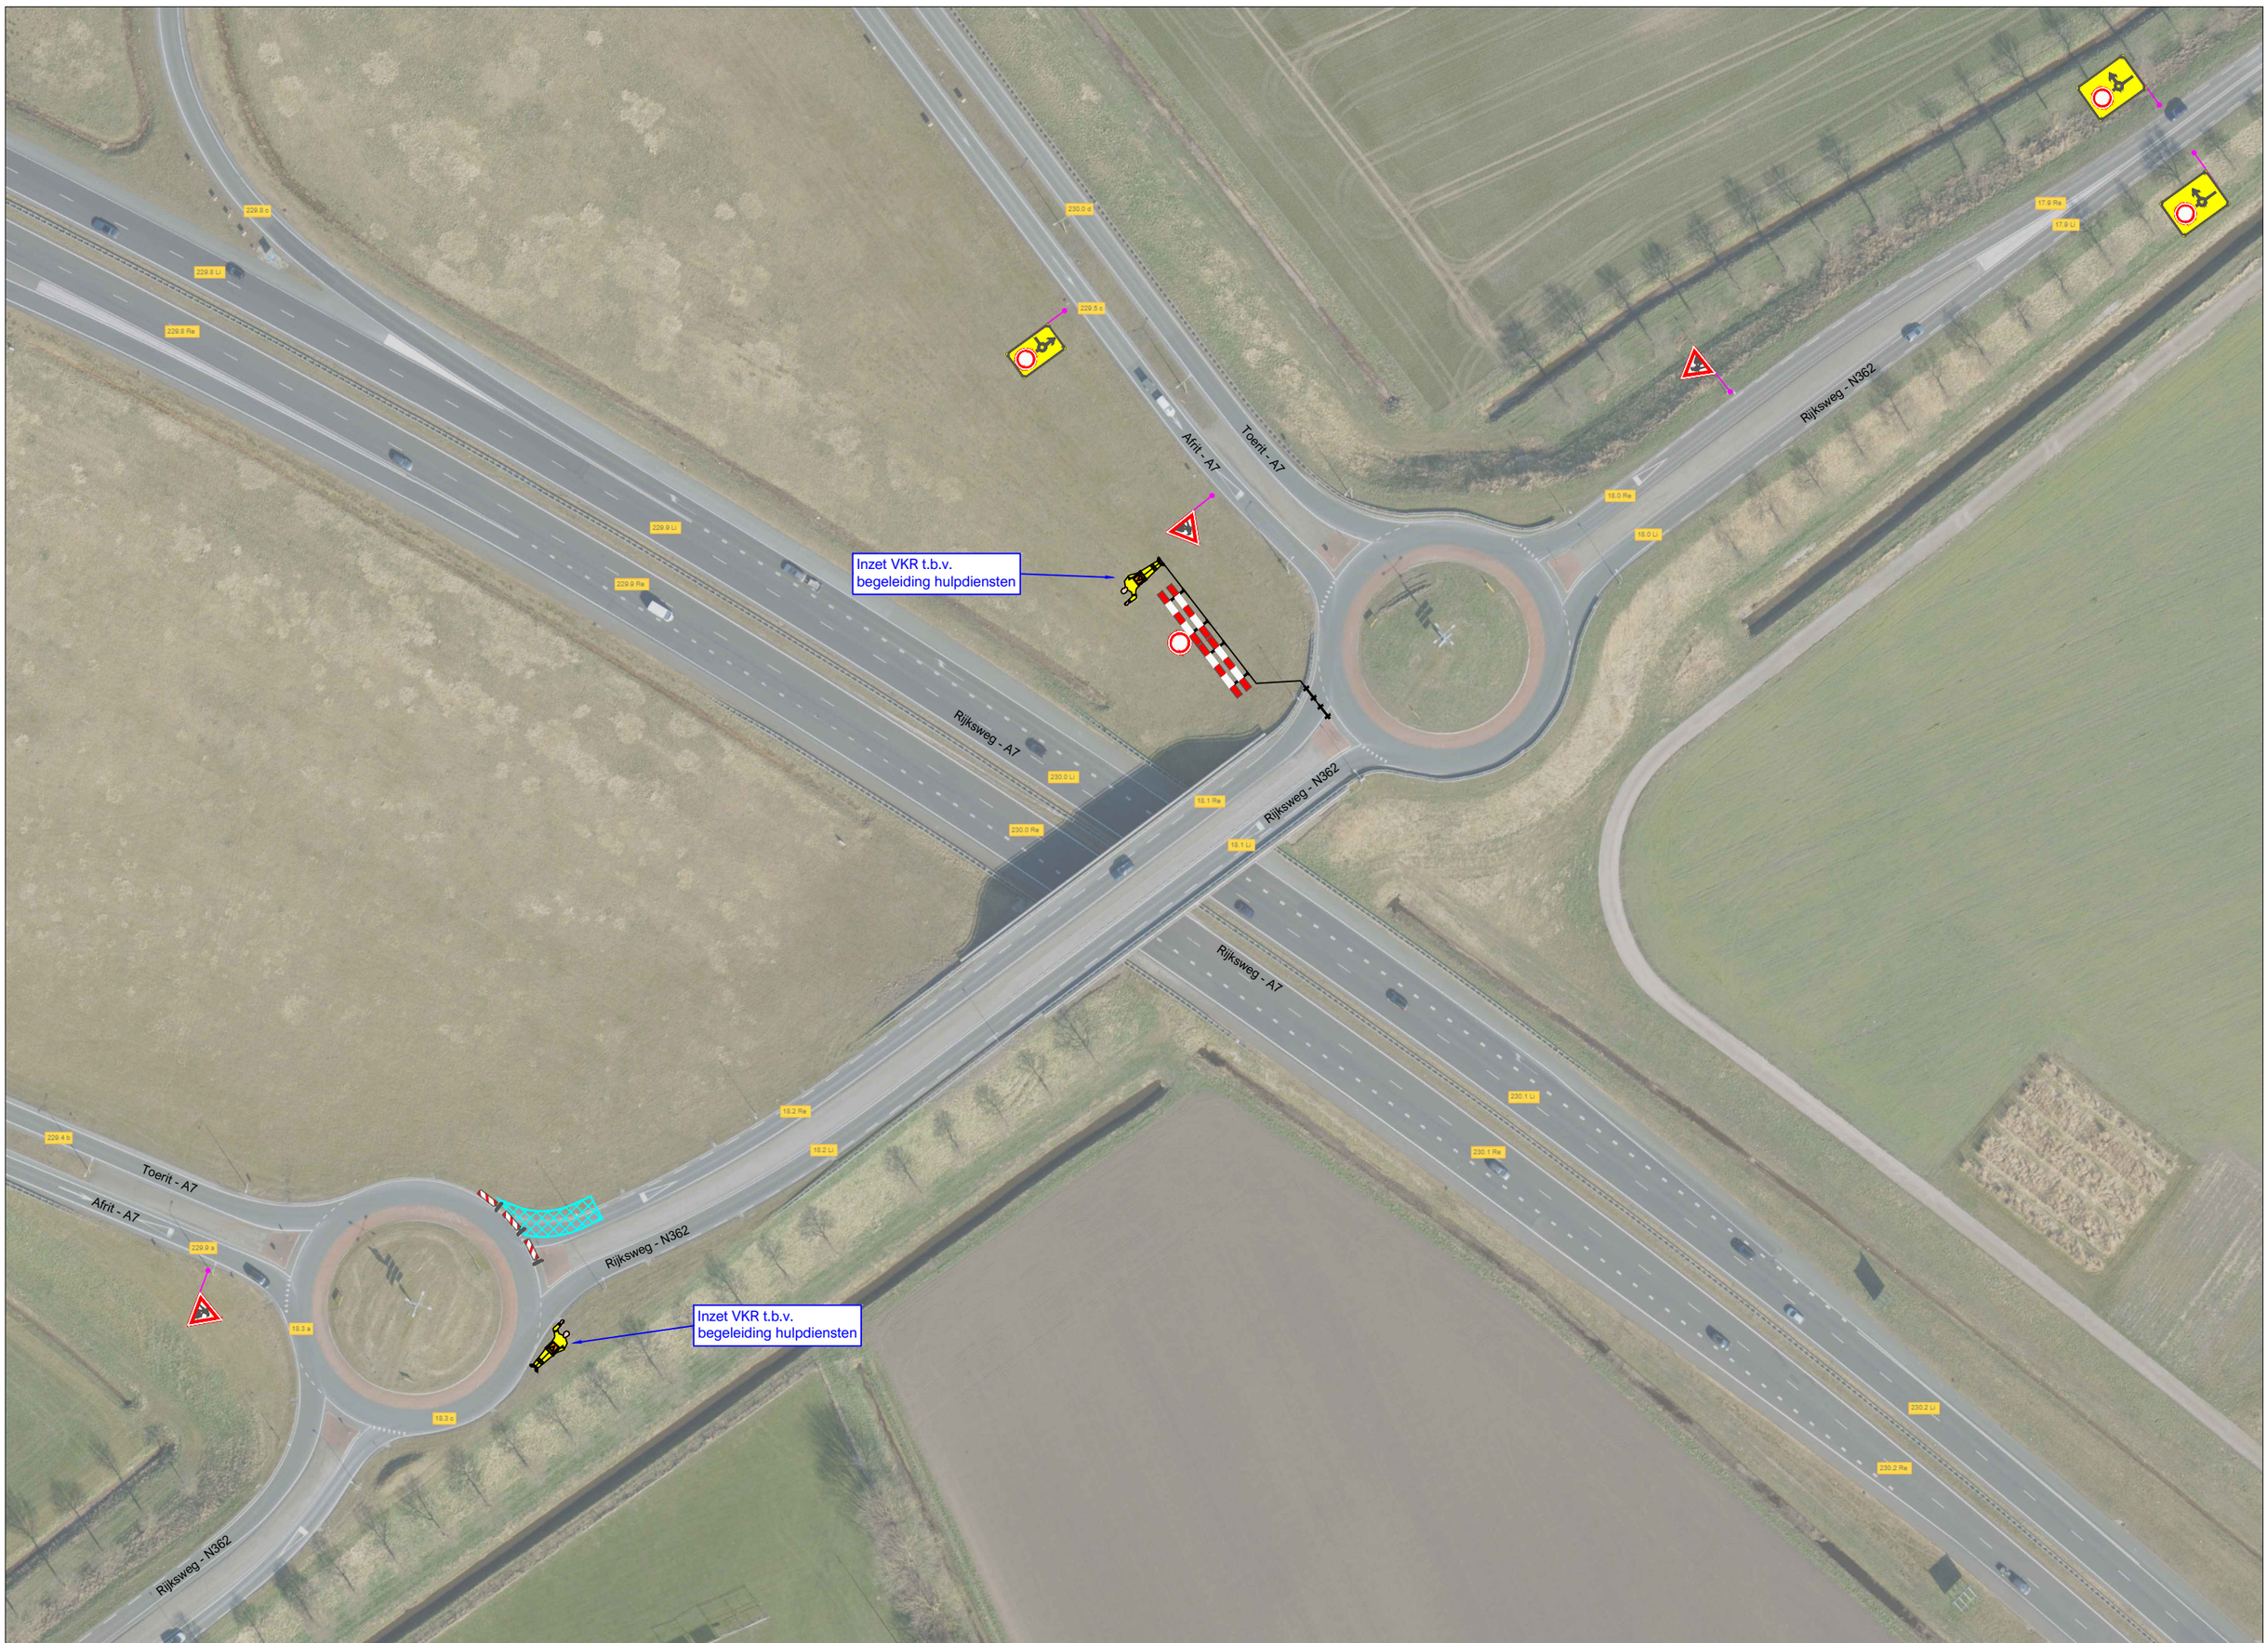
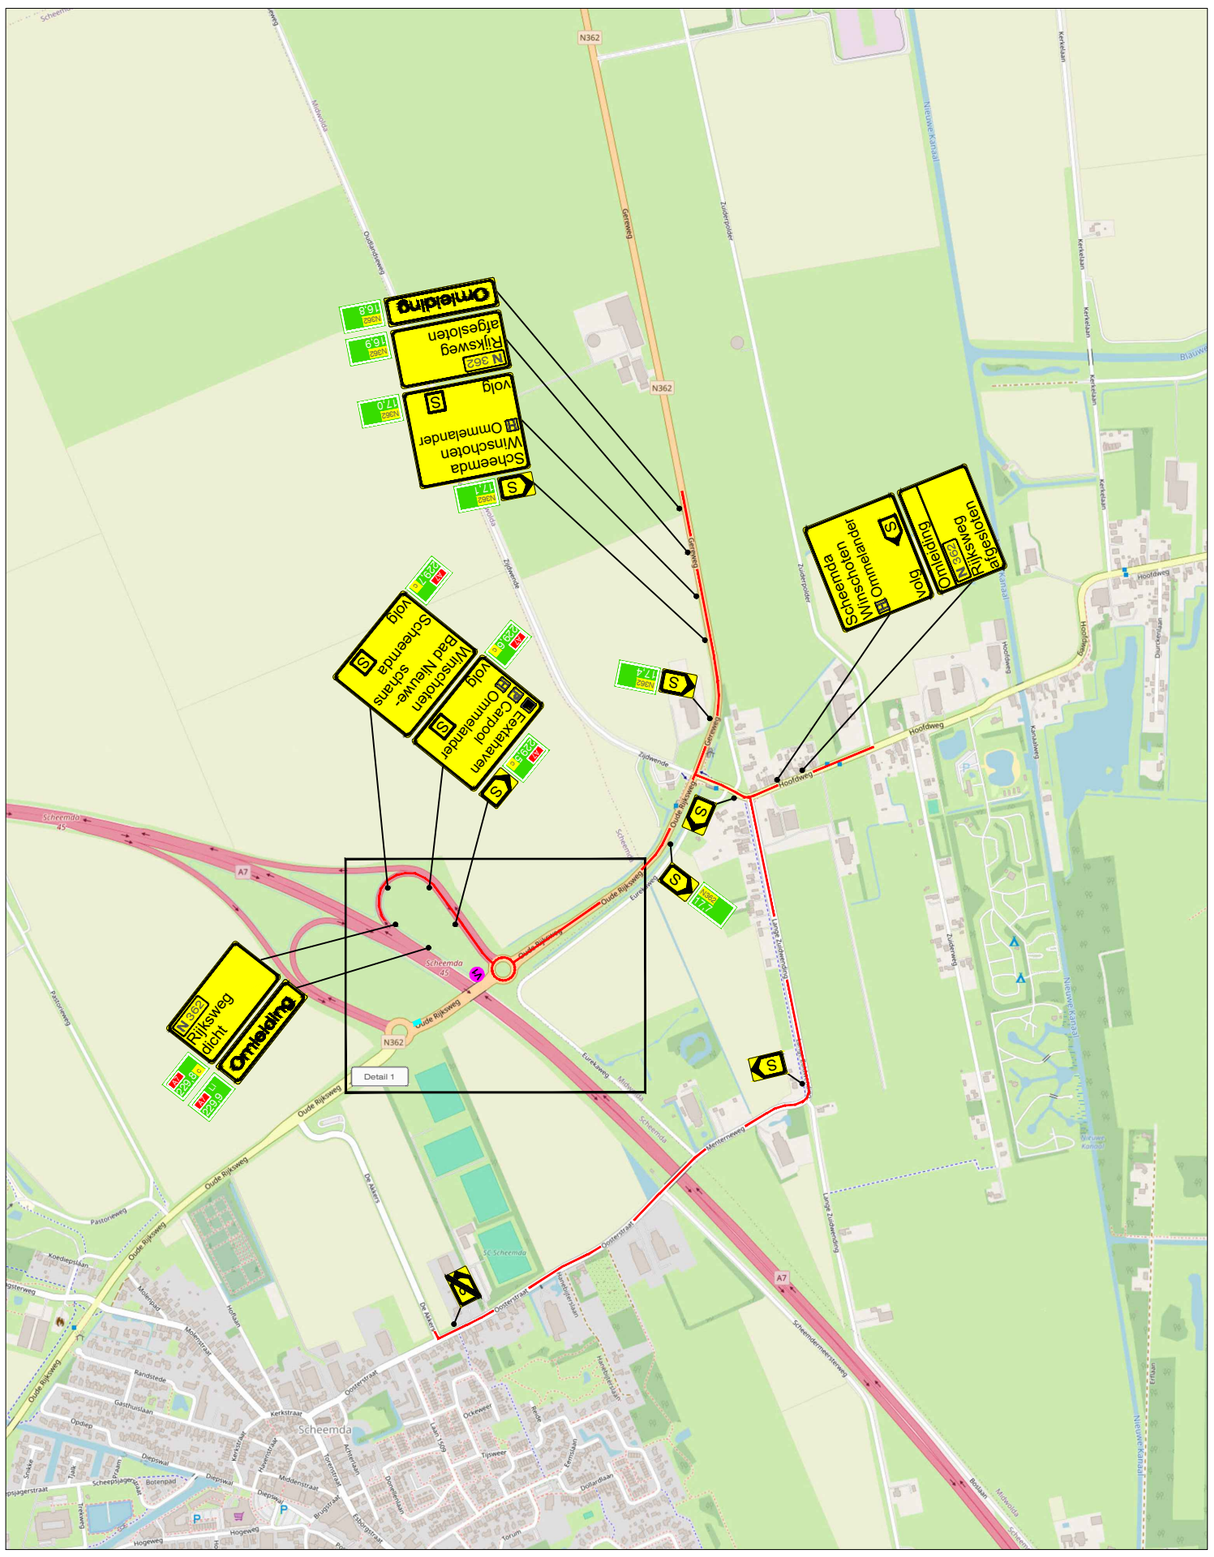



## LEGENDA

- Werkruimte
- Omleidingsroute
- Conflicterende bebording afplakken
- De exacte plaatsing van de bebording wordt op locatie bepaald

## VOORAANKONDIGING

V1 — dit wegvak afgesloten van ...-... t/m ...-...

*Aantal: 1 st.*

## CHECKLIST

| Verkeersregelaar(s) ☑ | Tijdelijke verlichting ☐ | Barrier ☐ |
|---|---|---|

OPDRACHTGEVER: Roelofs

PROJECT: ROK. Klein onderhoud wegen 2025 - 2027, Prov. Groningen
Rotonde N362 - A7, Scheemda

| | | DATUM: | PARAAF: |
|---|---|---|---|
| GET: | JAV | 21-10-2026 | |
| GEC: | MSM | 21-10-2026 | |
| GEW: | JAV | 27-10-2026 | |
| VRIJ: | | | |

VERSIE: B

PROJECT NR: B2525584 SCHAAL: NVT

TEKENING NR: STN78 FORMAAT: A2


Vestiging Rijssen: Fahrenheitstraat 13, 7461 JA RIJSSEN
Vestiging Beilen: De Hanekampen 13, 9411 XN BEILEN
Vestiging Bunschoten: Ampèreweg 3, 3752 LR BUNSCHOTEN
Tel: +31 (0)548 82 09 90 info@savetrafficnederland.nl www.savetrafficnederland.nl


STN Save Traffic Nederland

**Save Traffic Nederland**

Advies, ontwerp en uitvoering tijdelijke verkeersmaatregelen


© OpenStreetMap-auteurs


KOMO® NCK.2023.0074.BRL9101.H0055


CONCEPT