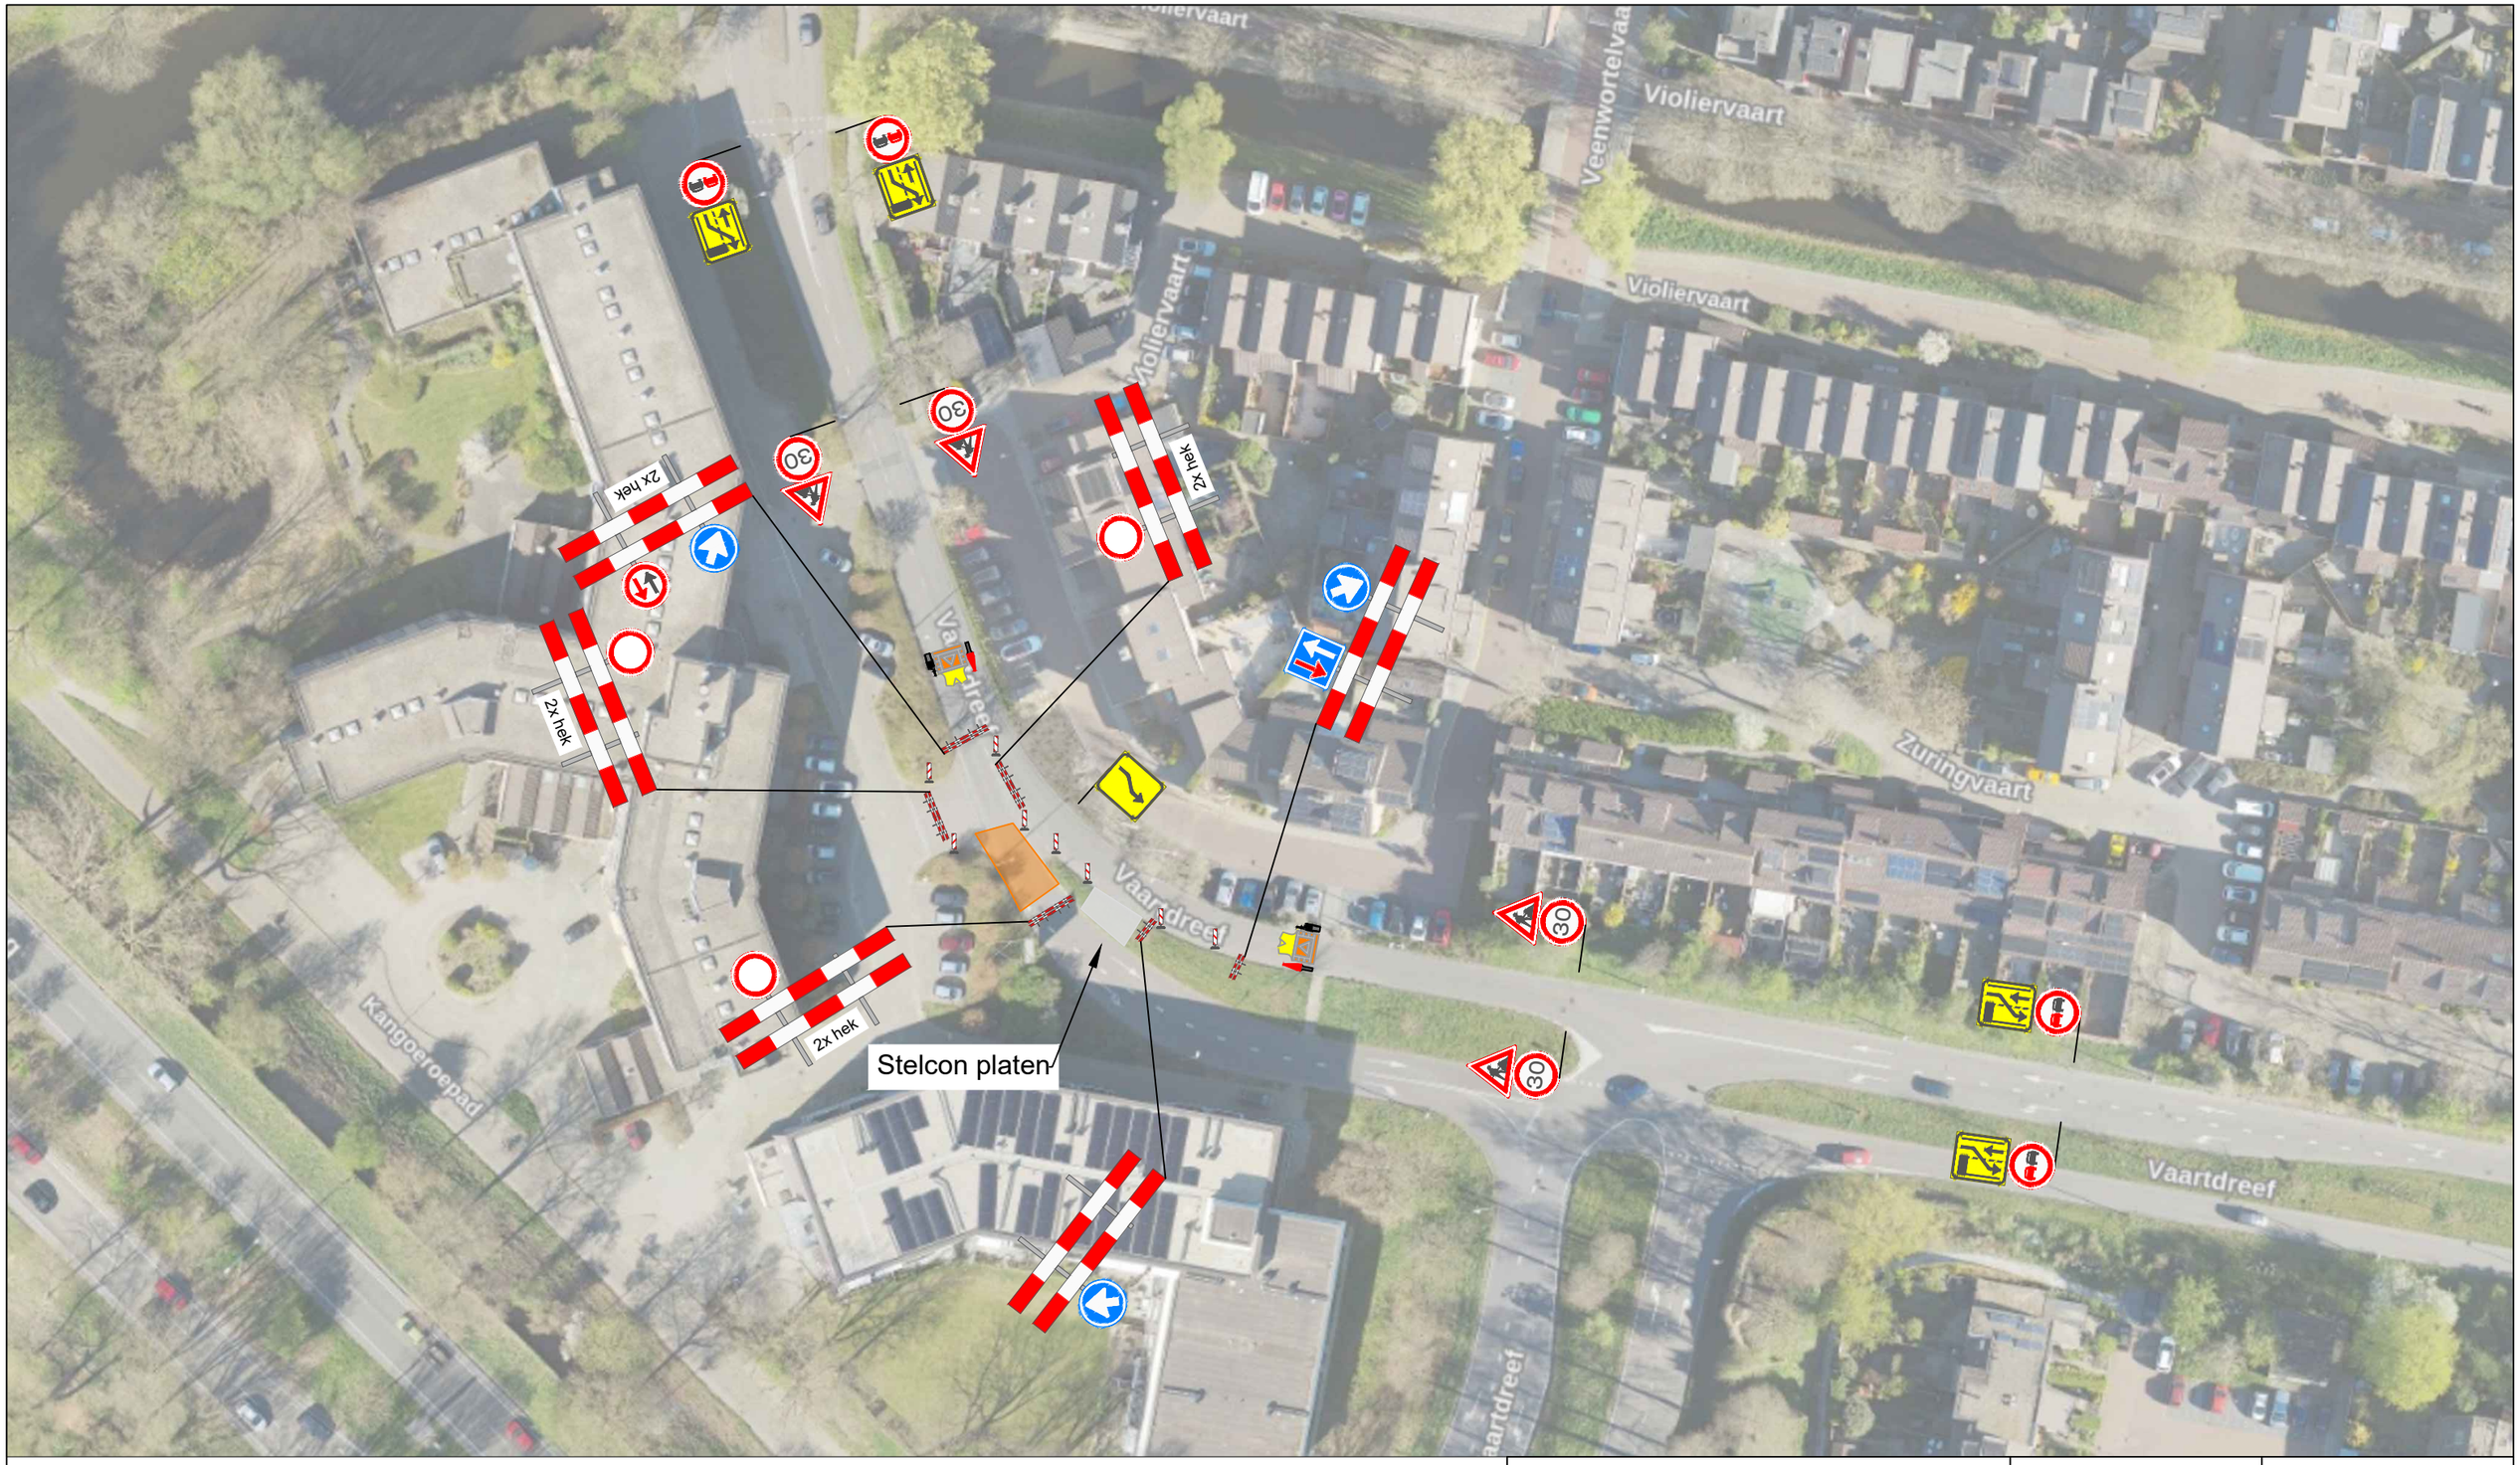


Legenda

werkvak

Project:	Vaartdreef te Zoetermeer
Getekend:	M. van Wijk
Gecontroleerd:	P. van der Wal
Datum:	15-10-2026
Revisie:	Datum:
	NCK.2026.BRL9101.2600002-1

Opdrachtgever	Verkeersmaatregelen
DAALLIN BV Grond- weg- en waterbouw	Van der Wal B.V. Berkenwoude

Tekeningnummer
26.0120-01