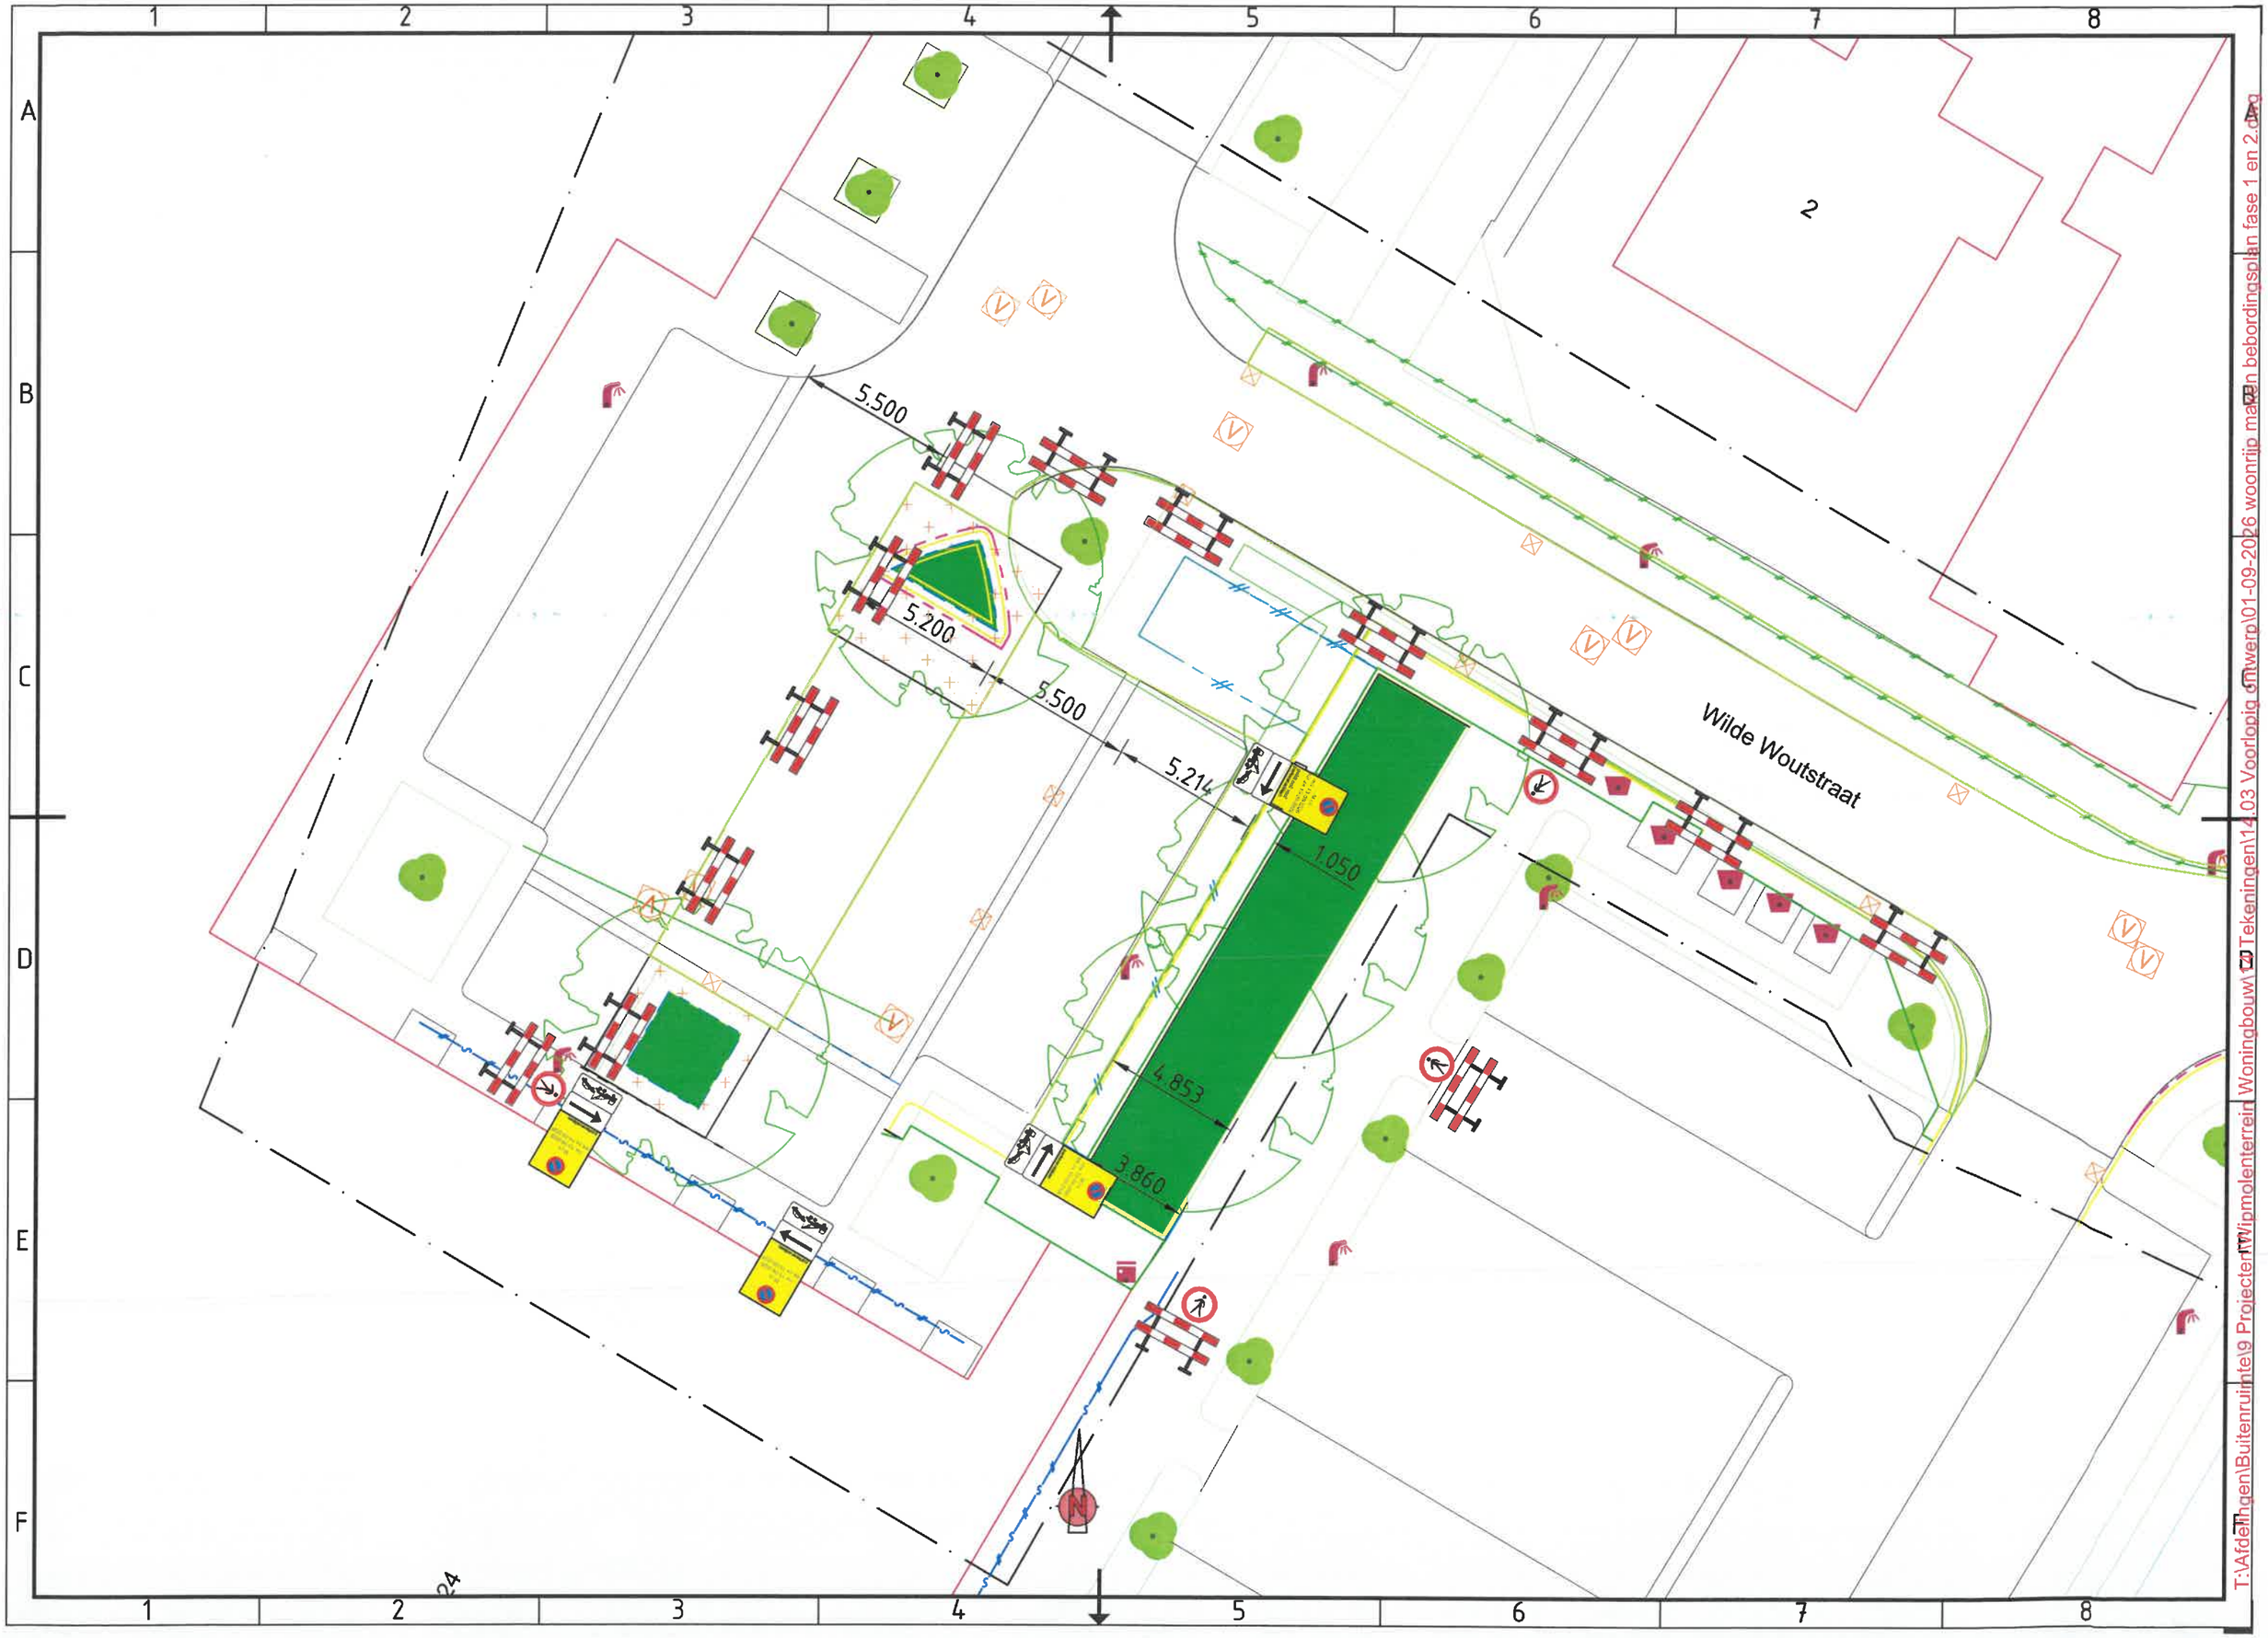

5.500
5.200
5.500
5.214
1.050
4.853
3.860
Wilde Woutstraat
2
T:\Afdelingen\Buitenruimte\9 Projecten\Wipmolenterrein Woningbouw\13 Tekeningen\14.03 Voorlopig ontwerp\01-09-2026 woonrijp maken bebordingsplan fase 1 en 2.dwg