
Nieuwerkerk aan den IJssel

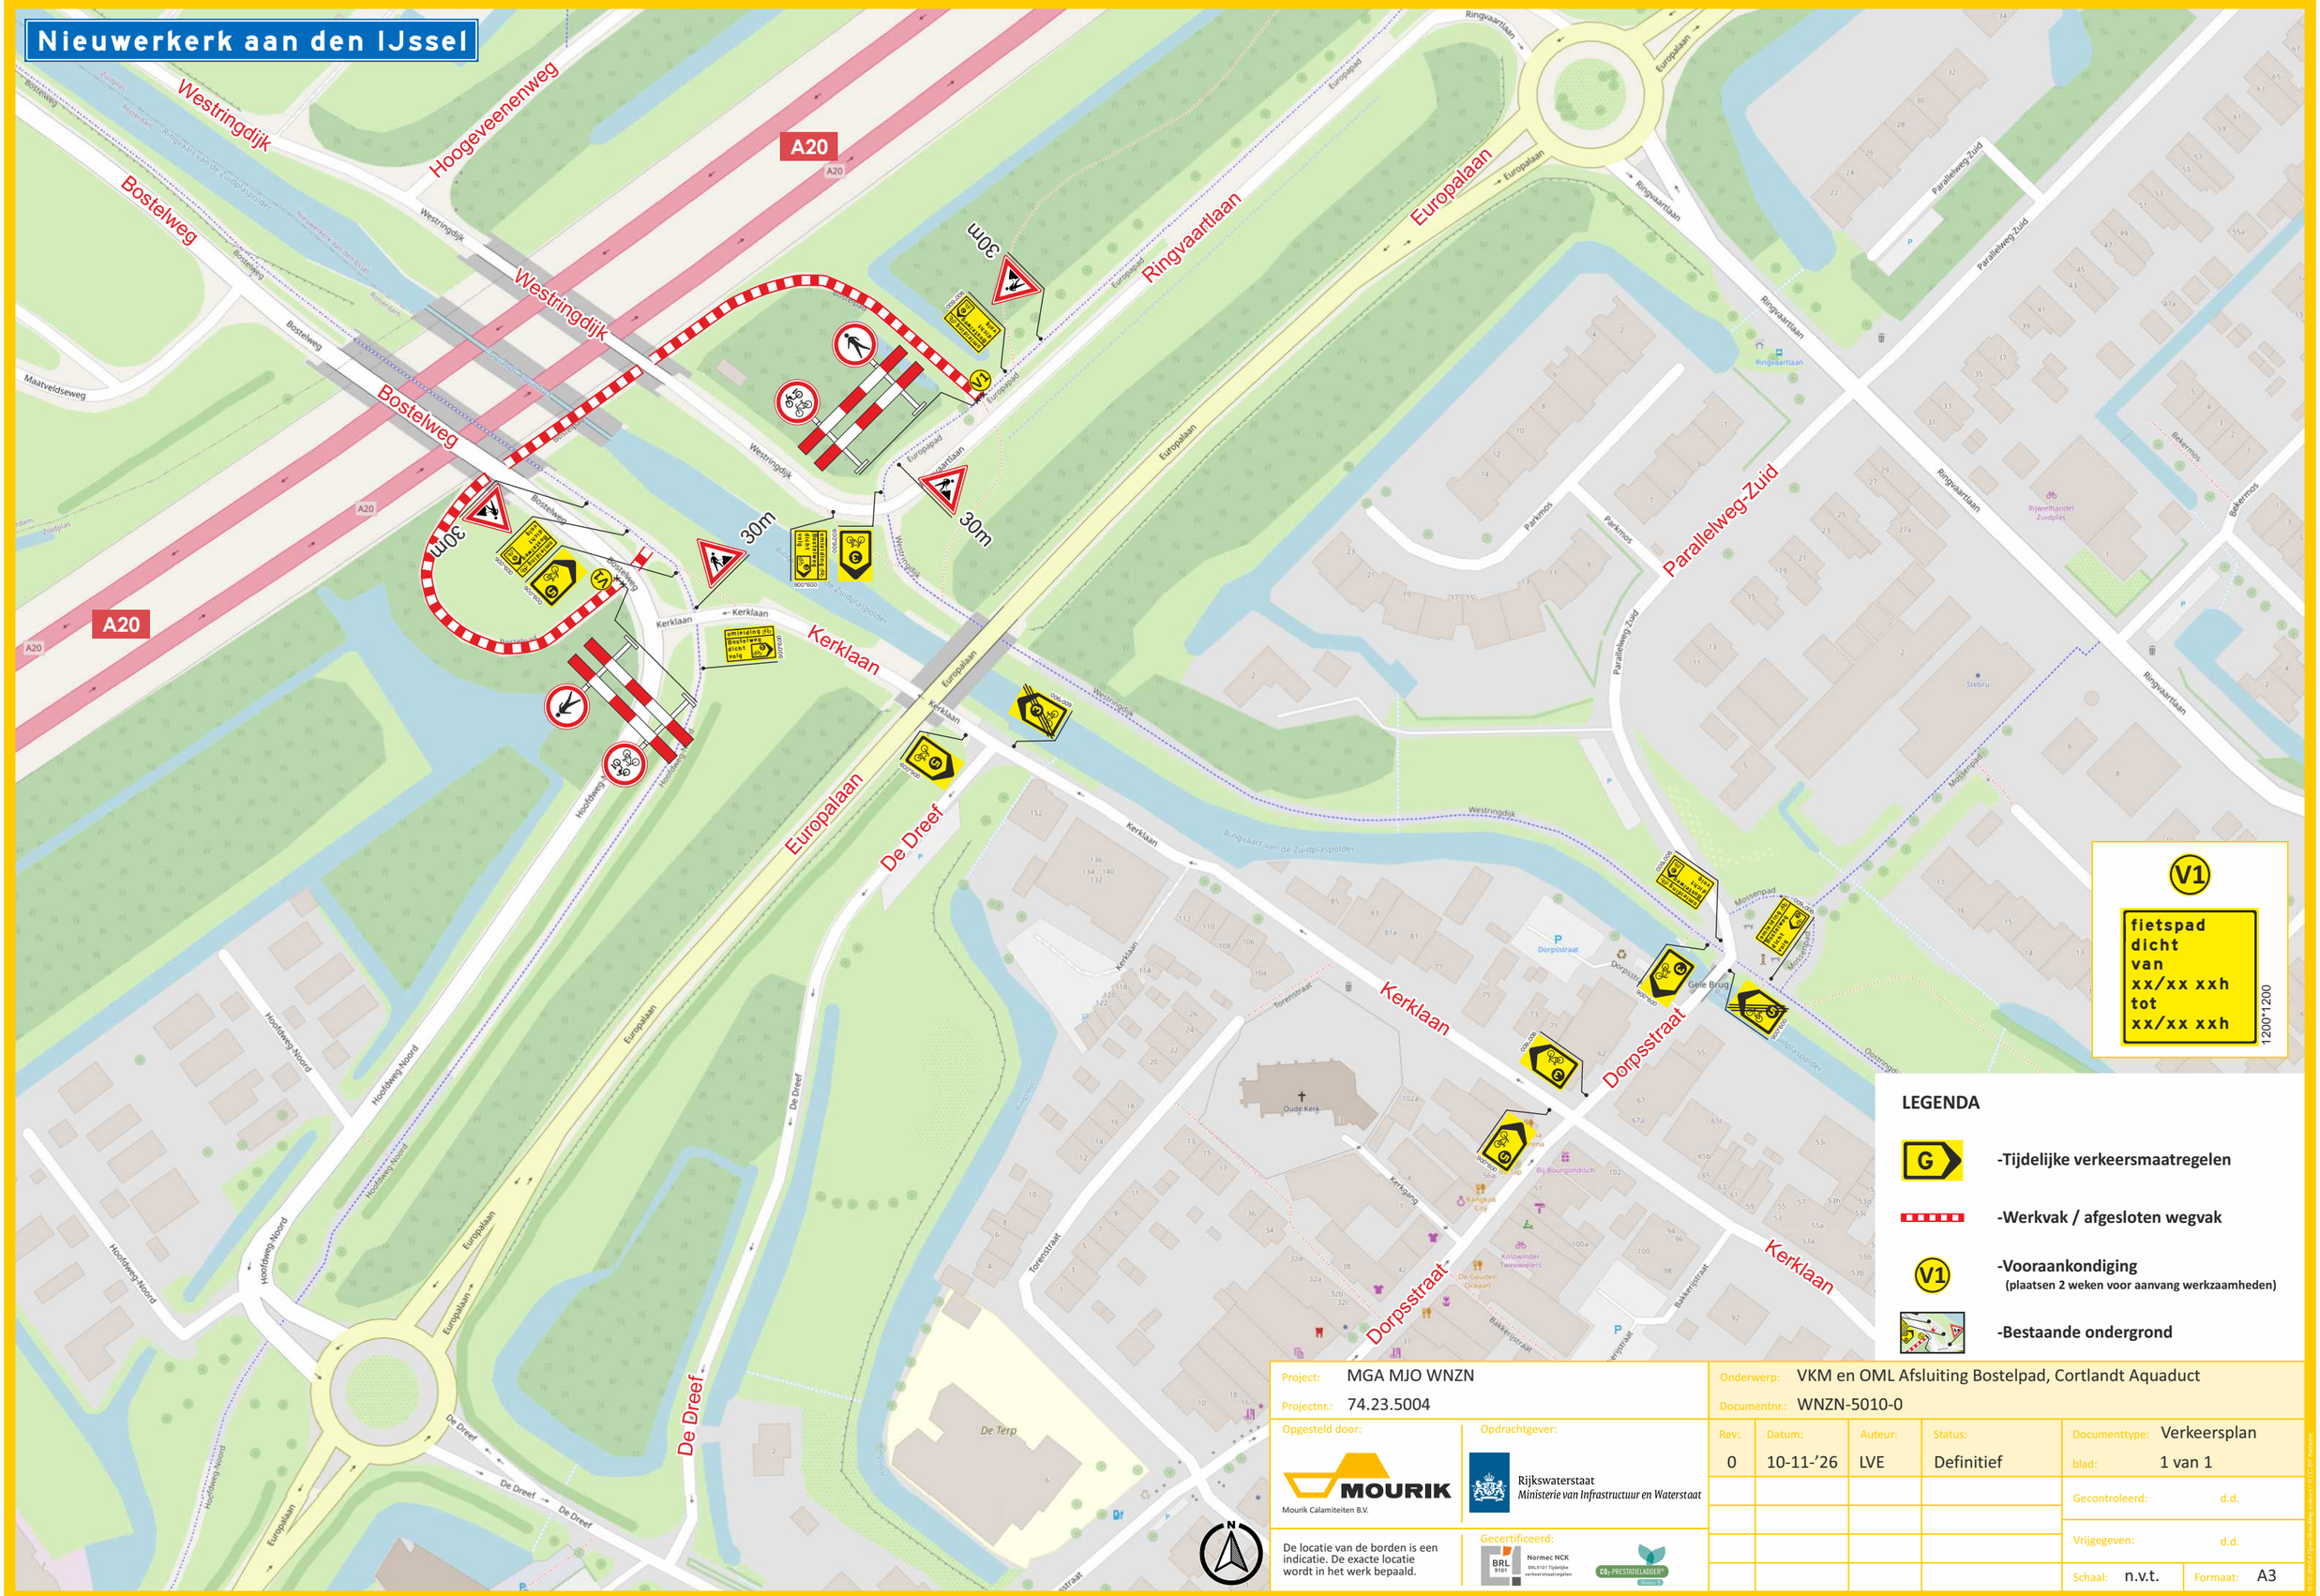

LEGENDA

- **G** -Tijdelijke verkeersmaatregelen
- -Werkvak / afgesloten wegvak
- **V1** -Vooraankondiging (plaatsen 2 weken voor aanvang werkzaamheden)
- -Bestaande ondergrond

Project:	MGA MJO WNZN	Onderwerp:	VKM en OML Afsluiting Bostelpad, Cortlandt Aquaduct		
Projectnr.:	74.23.5004	Documentnr.:	WNZN-5010-0		
Opgesteld door:	Opdrachtgever:	Rev: 0	Datum: 10-11-'26	Auteur: LVE	Status: Definitief
MOURIK Mourik Calamiteiten B.V.	Rijkswaterstaat *Ministerie van Infrastructuur en Waterstaat*				Documenttype: Verkeersplan blad: 1 van 1
De locatie van de borden is een indicatie. De exacte locatie wordt in het werk bepaald.	Gecertificeerd: Normec NCK BRL 9101 Tijdelijke verkeersmaatregelen; CO2-PRESTATIELADDER Niveau 3				Gecontroleerd: d.d.
					Vrijgegeven: d.d.
					Schaal: n.v.t. Formaat: A3

© CC BY SA VisserSmeding Advies / In OS BY Advies