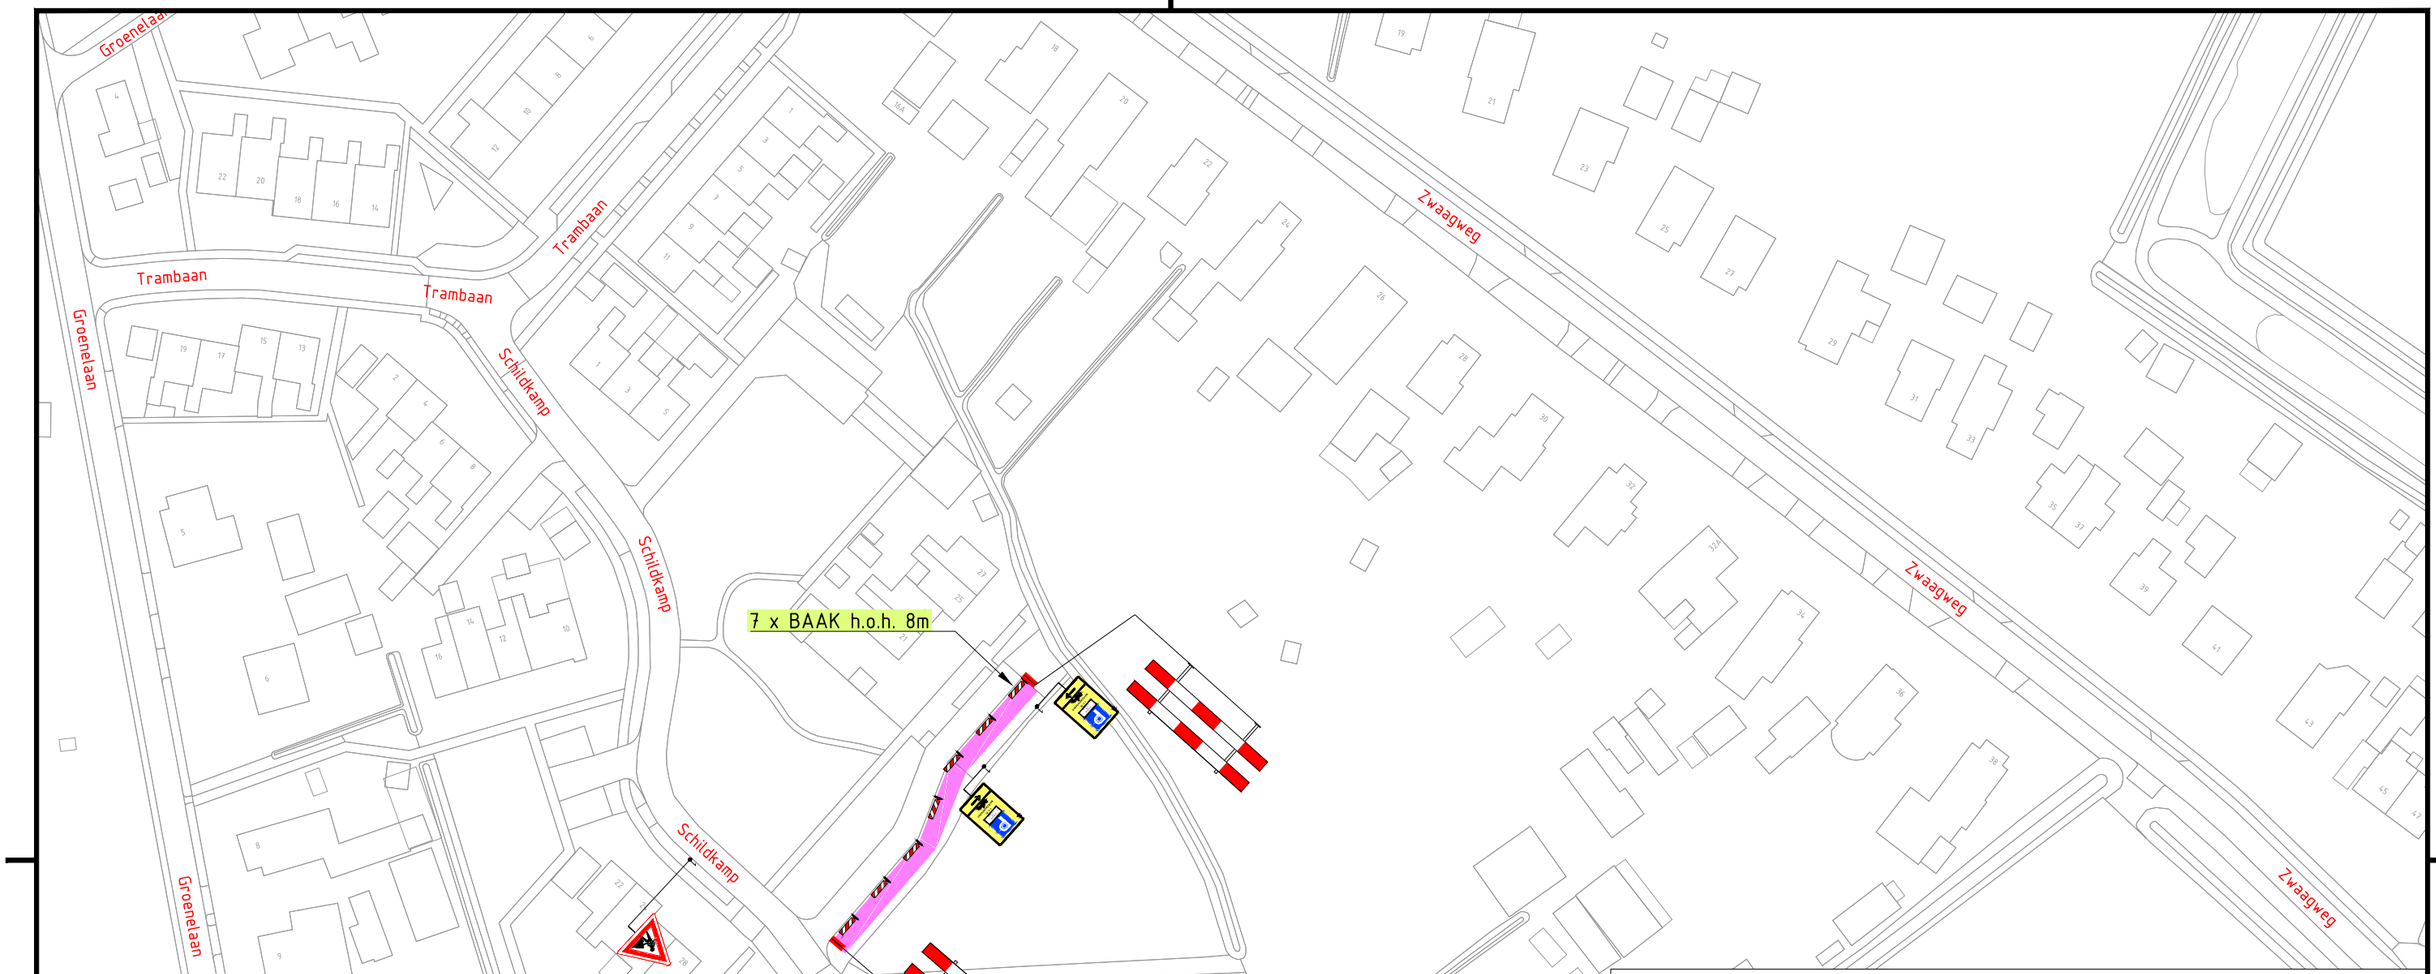


LEGENDA

Werkvak

Versie:	Datum:	Getekend:	Vrijgegeven:	Omschrijving / Status:
1	30-10-26	Dennis Russchen	Justin van der Veen	CONCEPT

BUKO. INFRASUPPORT
REGIOVESTIGING ASSEN
Steenhouwerstraat 4
9403 VP Assen
0592 - 34 50 50
infrasupport@buko.nl

van gelder

Project: Eemsdelta - Woldendorp ODP

Onderdeel: Schildkamp 21, 9946RS Woldendorp
Fase: Woldendorp - Schildkamp 21

Boss nr.:	741192	Schaal:	1:1000	Formaat:	A3
Documenttype:	Bebordingsplan	Blad:	1 van 1	Tekening nr.	26.06.1326.1

Aanvullende gegevens:
BRL9101
Cert.nr. NCK.2025.BRL9101.2500004-1

- Conflicterende bebording afplakken/afkruisen
- De locatie van de bebording is indicatief, exacte locatie wordt in het werk bepaald
- Afzettingen en omleidingen conform regelgeving CROW 96a/b

H:\7. Verkeersplannen - Tekenaars\Dennis\08 Projecten 2026\26.06.1320 tm 26.06.1329\26.06.1326 Schildkamp 21, Woldendorp\26.06.1326.1 741192 Schildkamp 21, Woldendorp V1.dwg