Deatil: Afzetting

Deatil: IJsselmeerlaan



Afzetting op de W. de Zwijgerlaan wordt voor de tunnel geplaatst zie toelichting in de tekening 261-015-009-2


Deatil: Willem de Zwijgerlaan



Deatil: Sumatrastraat



Deatil: Werkvak

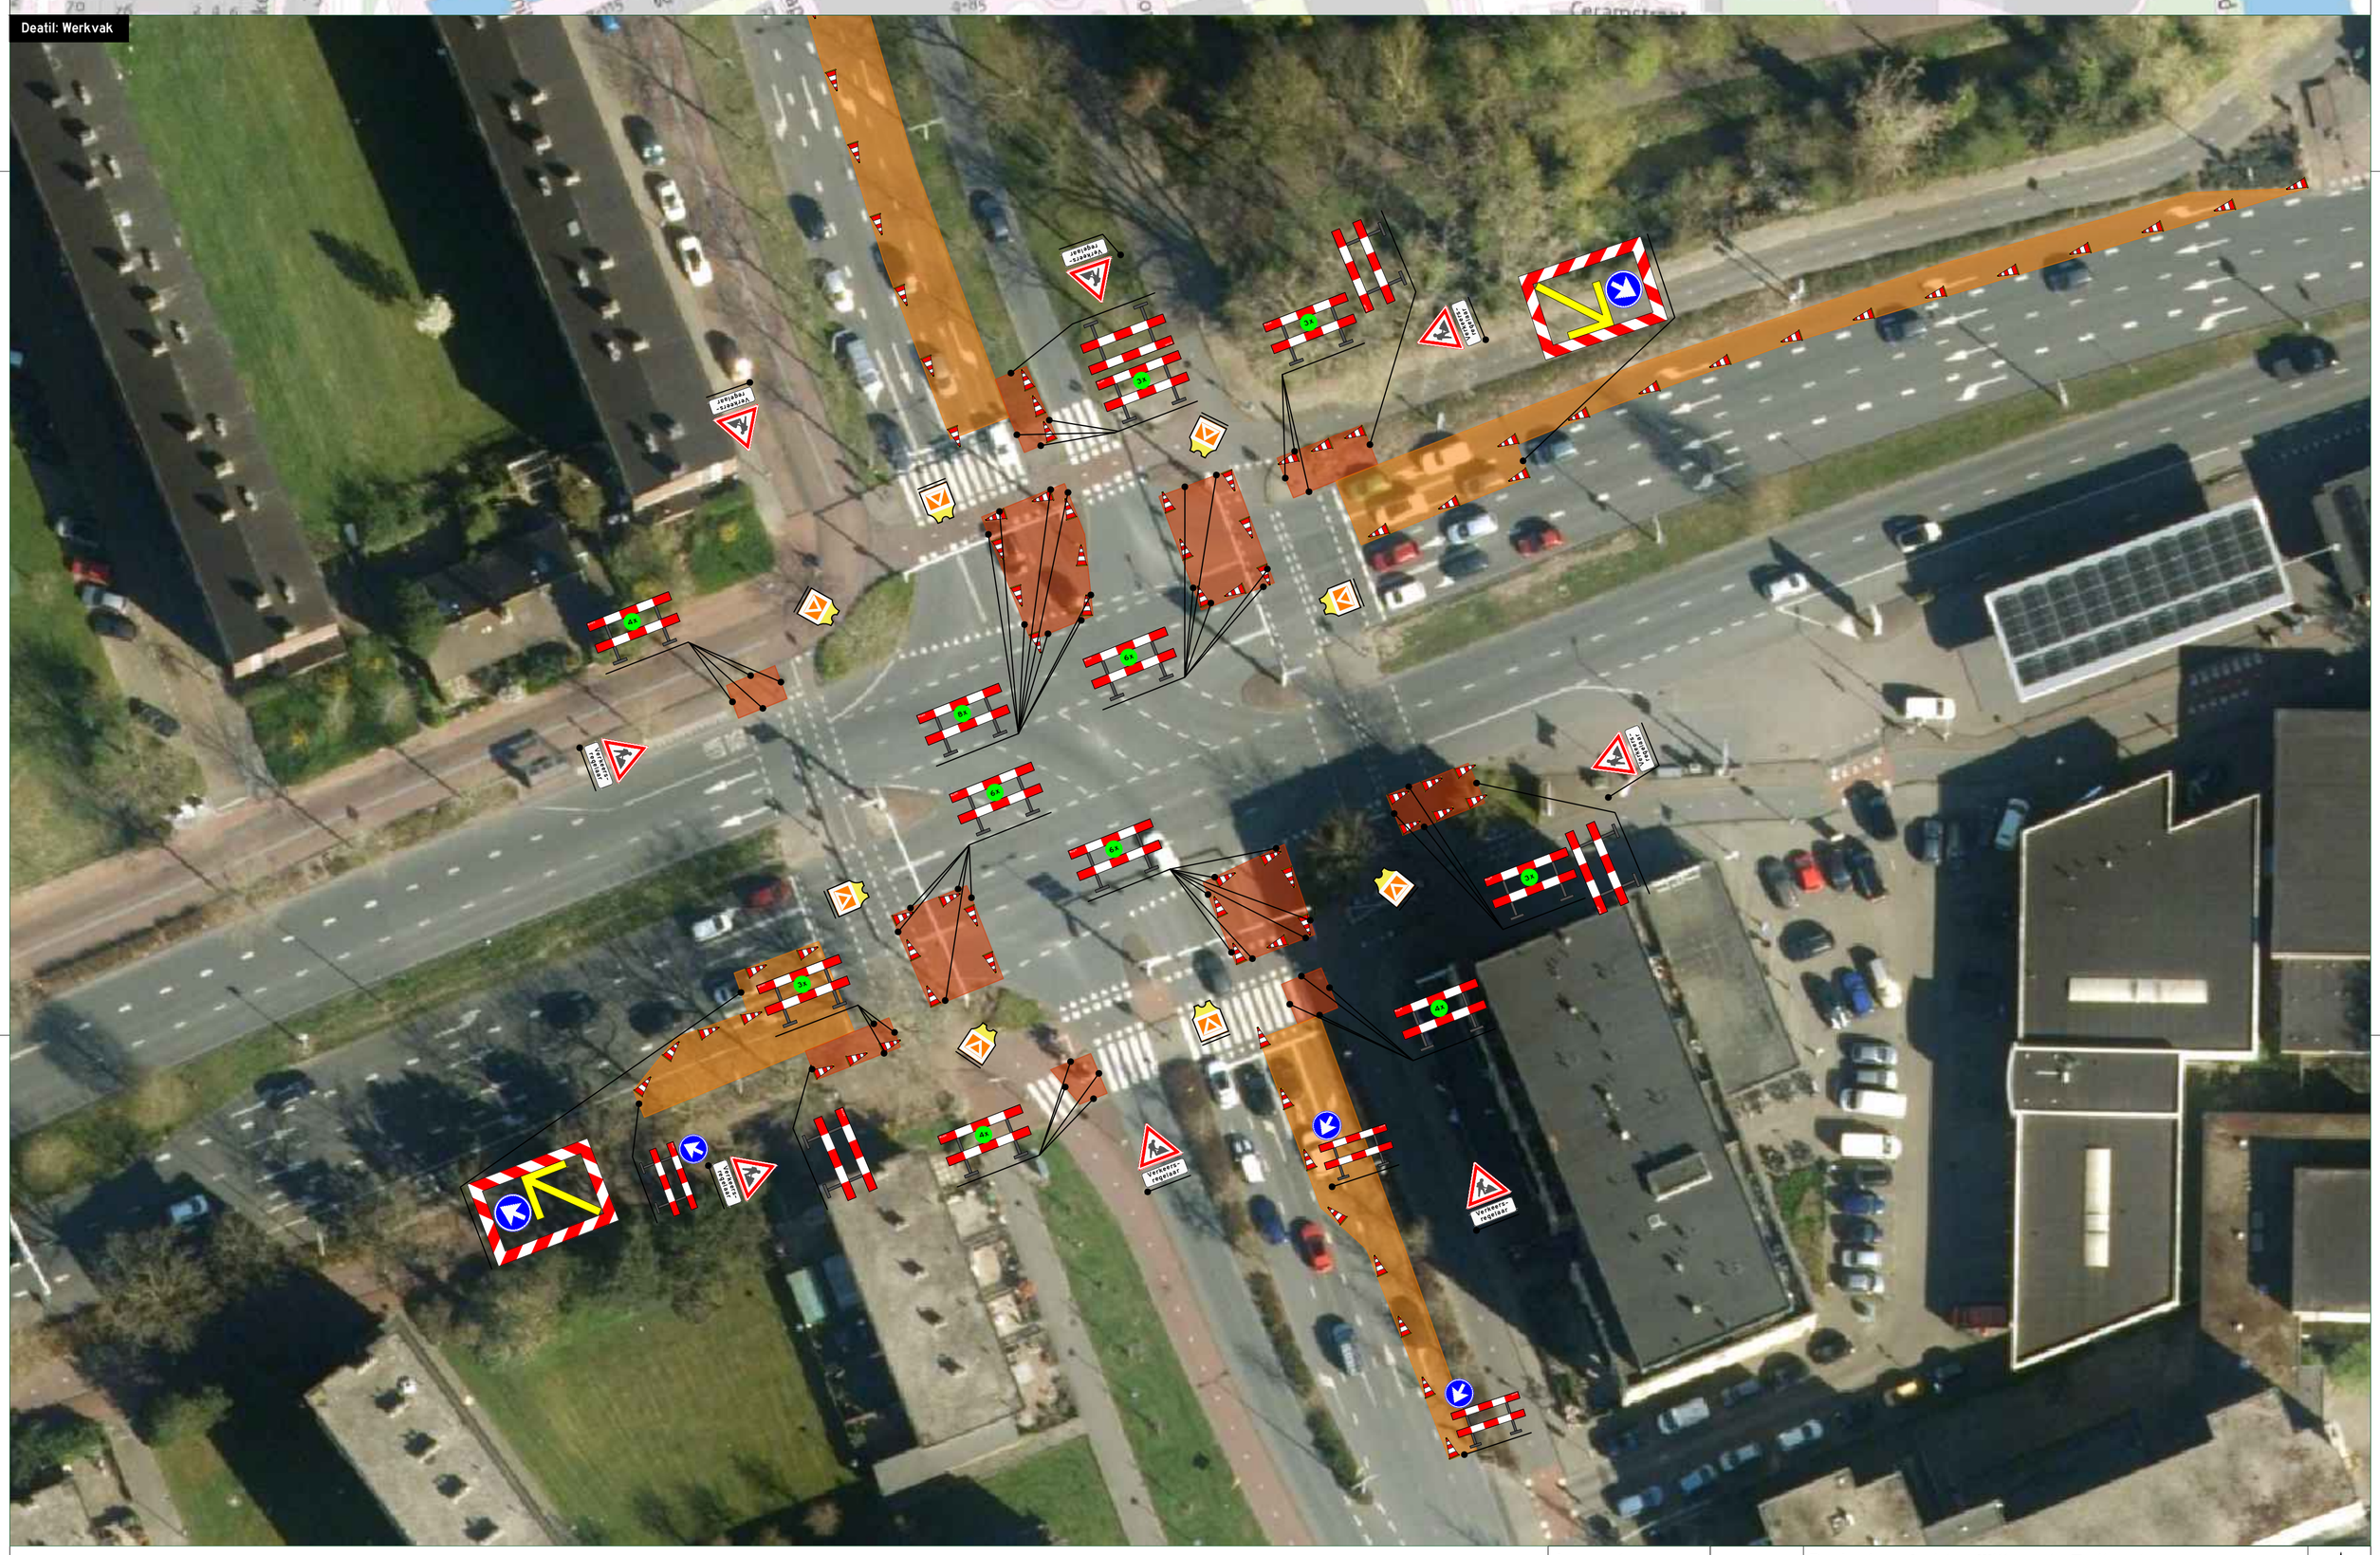

GOEDGEKEURD
Door P. Schurer om 07:12,12-10-26

Legenda:

- Werkvak
- Afzetting
- Afgesloten rijstrooken

De bordenlocatie is indicatief. De precieze positie wordt tijdens het werk vastgesteld.

Tijdelijk afplakken of afdekken van tegenstrijdige bewegwijzering en verkeersborden.

Project:	Leiden Willem de Zwijgerlaan			
Betreft:	Onderzoek mantelbuizen			
Tekeningnr.:	261-015-009-3	Status: Voorlopig	Versie: 1	Formaat: A1
Getekend:	D. Horak	Datum: 07-10-2026		
Gecontroleerd:	R. Brands	Datum: 07-10-2026		
Opdrachtgever:	BAM			

bam

W. van den Heuvel

Uw partner in verkeersvoorzieningen