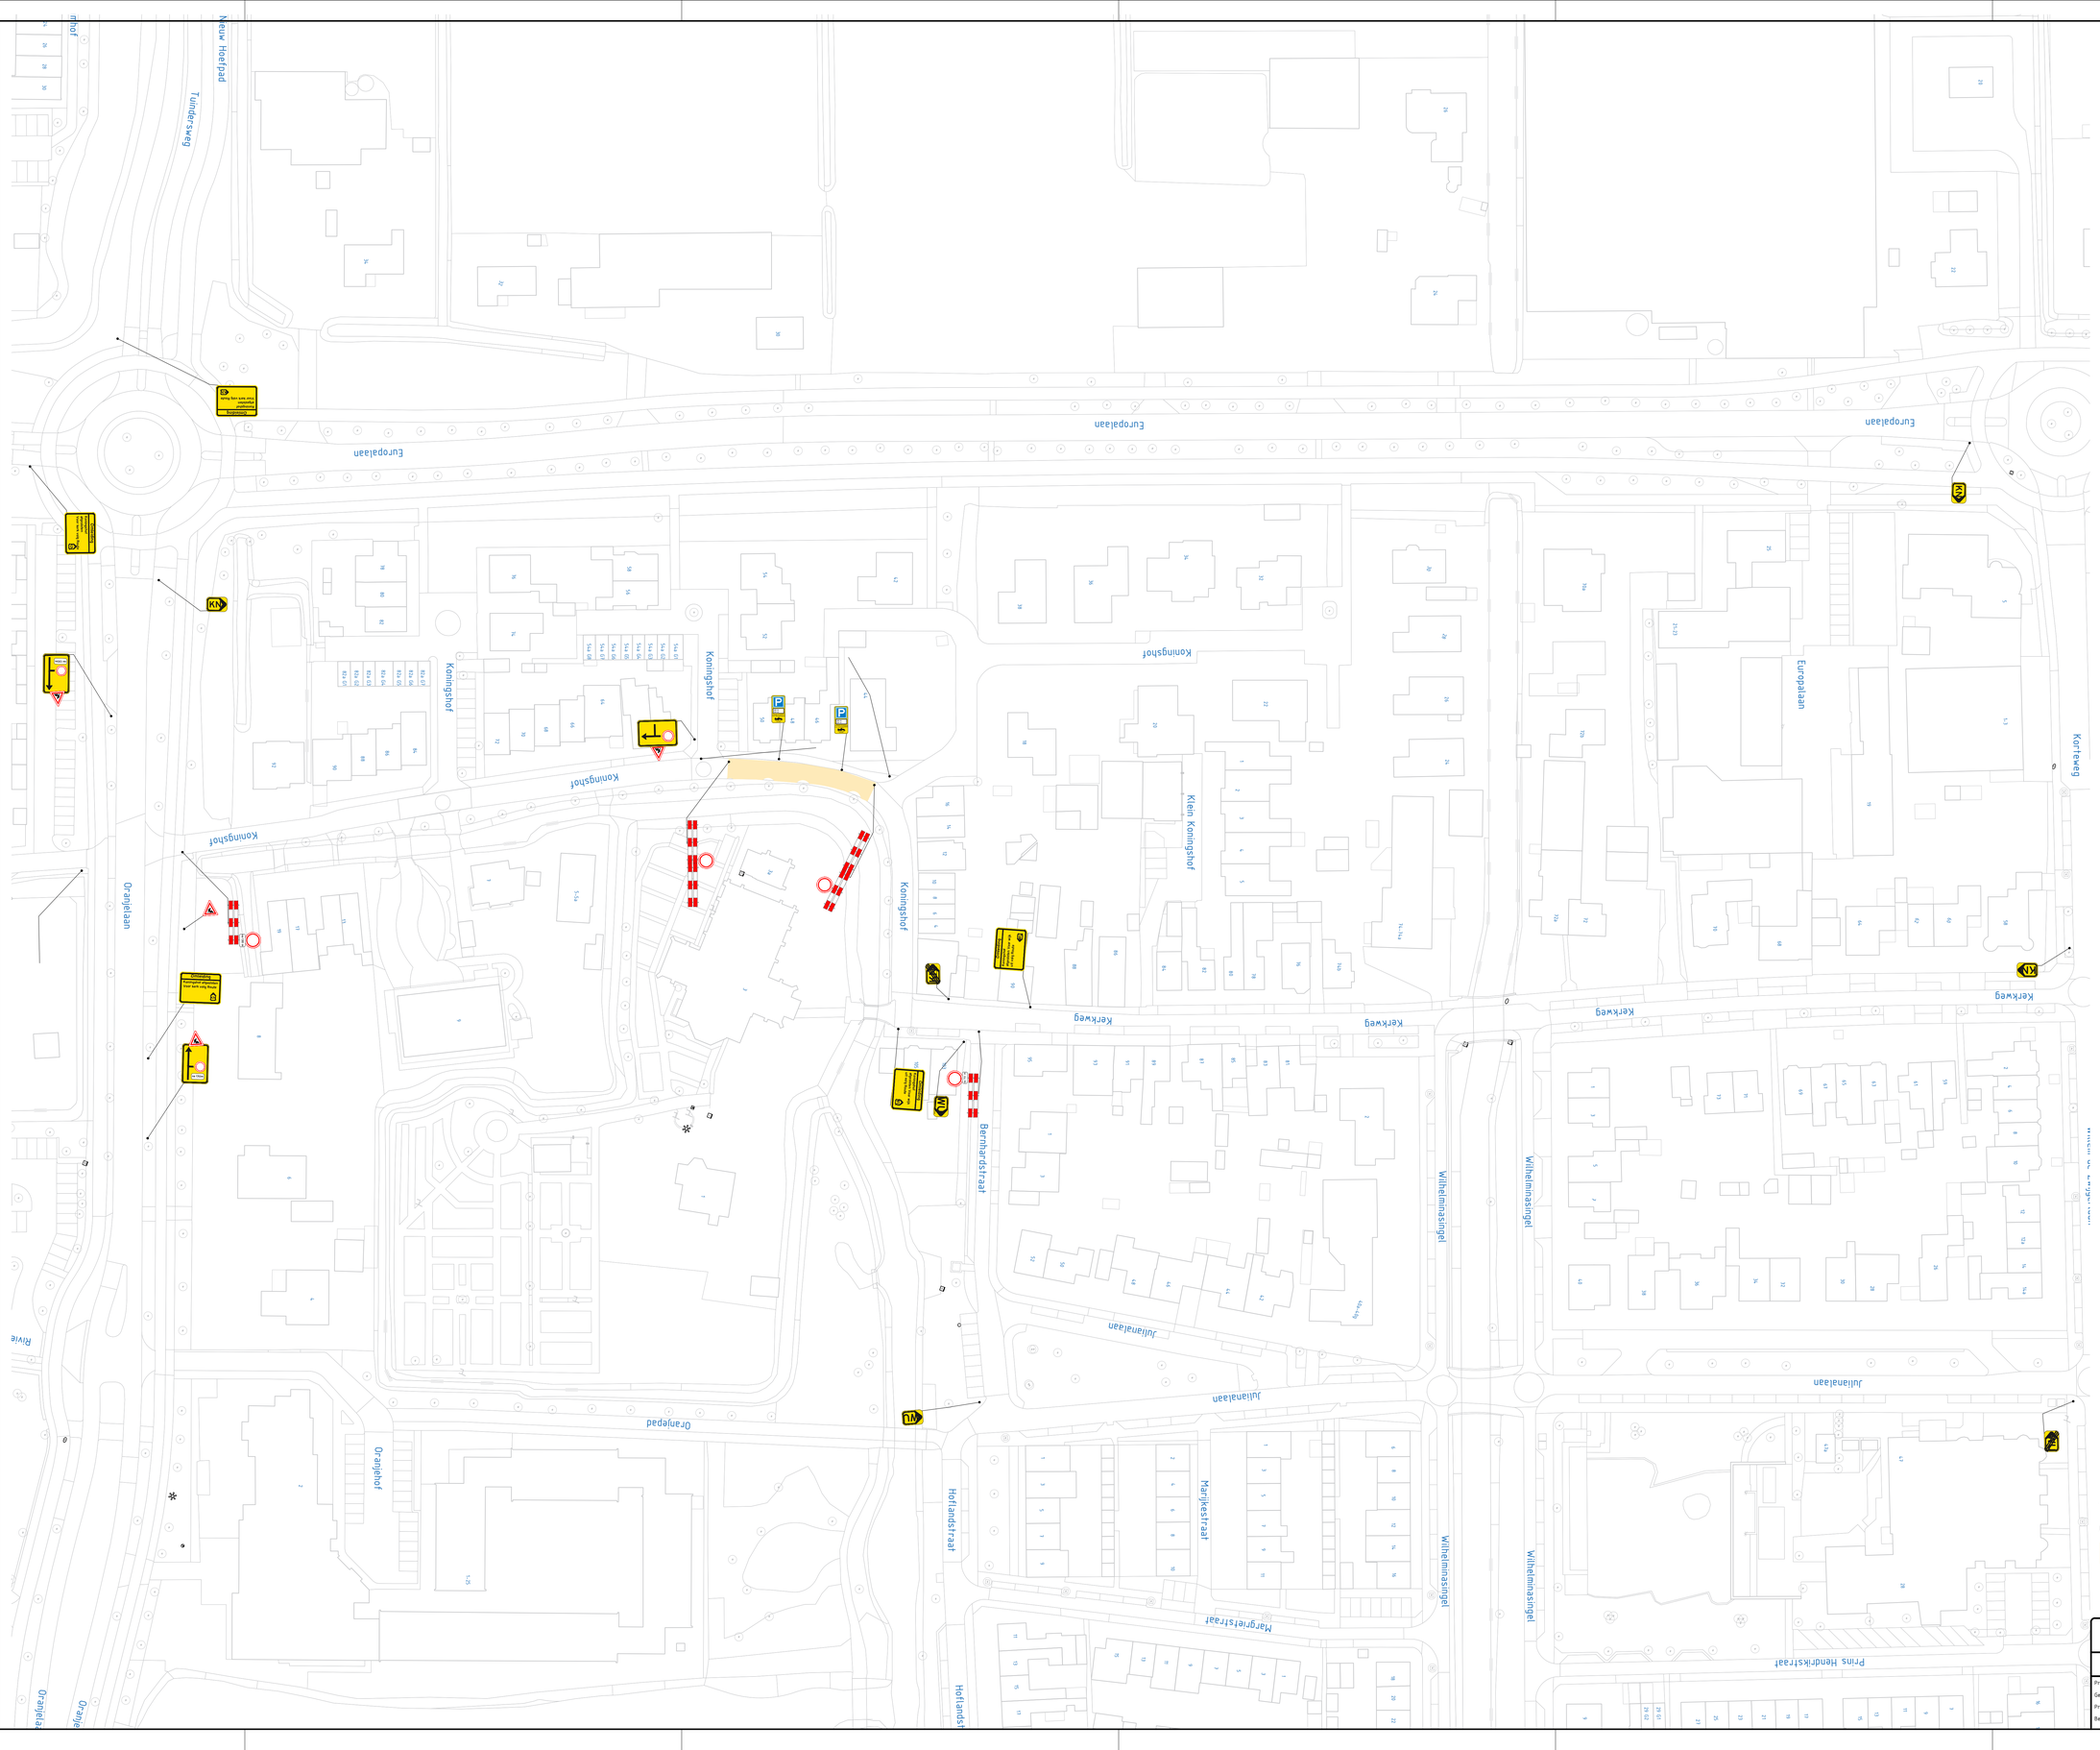

Deze weg is afgesloten
van 19-11 07h
tot 27-11 16h
TVM Koningshof Pijnacker Fase 5
Uitvoeringsperiode: 19-11 t/m 27-11
Werkgebied
AANNEMINGSBEDRIJF VAN DER MEER B.V.
Veilingweg 23
2651 BE Berkel en Rijn
Tel. (0)10 362 06 01
www.vdmbv.com
Pijnacker Nootdorp - Koningshof
Projectleider M. Huijsing
Getekend door J. van der Glas
Projectnummer 426016-006
Bestekskunmmer
Schaal 1:500
Formaat A0
Tekeningnummer 426016-006-TVM-FS
Datum 15-10-2026
Europalaan
Koningshof
Kerkweg
Julianalaan
Wilhelminasingel
Bernhardstraat
Oranjelaan
Oranjehof
Oranjepad
Hoflandstraat
Marijkestraat
Margrietstraat
Prins Hendrikstraat
Korfeweg
Klein Koningshof
Tuindersweg
Nieuw Hoefpad