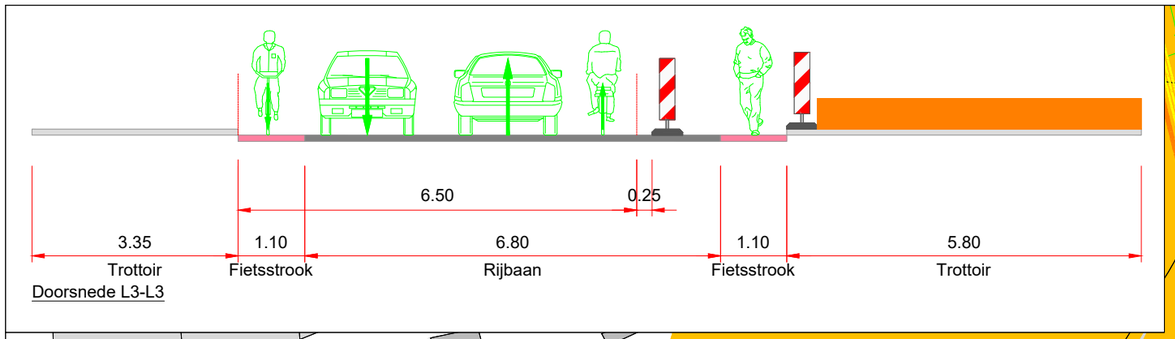


Doorsnede L3-L3

Voor overige (grijze) afzettingen zie tekening 7252200-VKM-3052

Legenda

- bestaande bebording
- Werkvak
- Geleidebakens
- Kegels
- Barrier

Let op:
- Afplakken conflicterende bebording.
- De locatie van de bebording is indicatief, locatie wordt in het werk bepaald.

KWS
een VolkerWessels onderneming

KWS Infra bv
Rotterdam-Zwijndrecht
Vestigingsadres
Ohmstraat 2-4
3335 LT Zwijndrecht
Postadres
Postbus 158
3330 AD Zwijndrecht
Telefoon
+31(0)78 - 625 0800
Telefax
+31(0)78 - 625 0810
Email Zwijndrecht@kws.nl
Internet www.kws.nl

Project
Leiden, Schipholweg W
Omschrijving
Verkeersmaatregelen
Fase 3B2
van der Tasstraat

GOEDGEKEURD
Door Pieter Schurer om 16:30,27-10-26

Versie	: 2.0
Wijziging	: Basistekening
Datum	: 23-10-2026
Tekenaar	: Theo van Veldhuizen
Gezien	: Art de Lange
Contact OG	: Howard Wegner
Directeur	: Arco Meerkerk

Opdrachtgever
Leiden

Status DEFINITIEF | Versie 2.0 | Formaat : A3 | Schaal : 1:250 | Tek.nr. 7252200-VKM-3055

7252200-VKM-3051-6.0_LRN_SHWW_Fase_3B