

Verkeersmaatregel

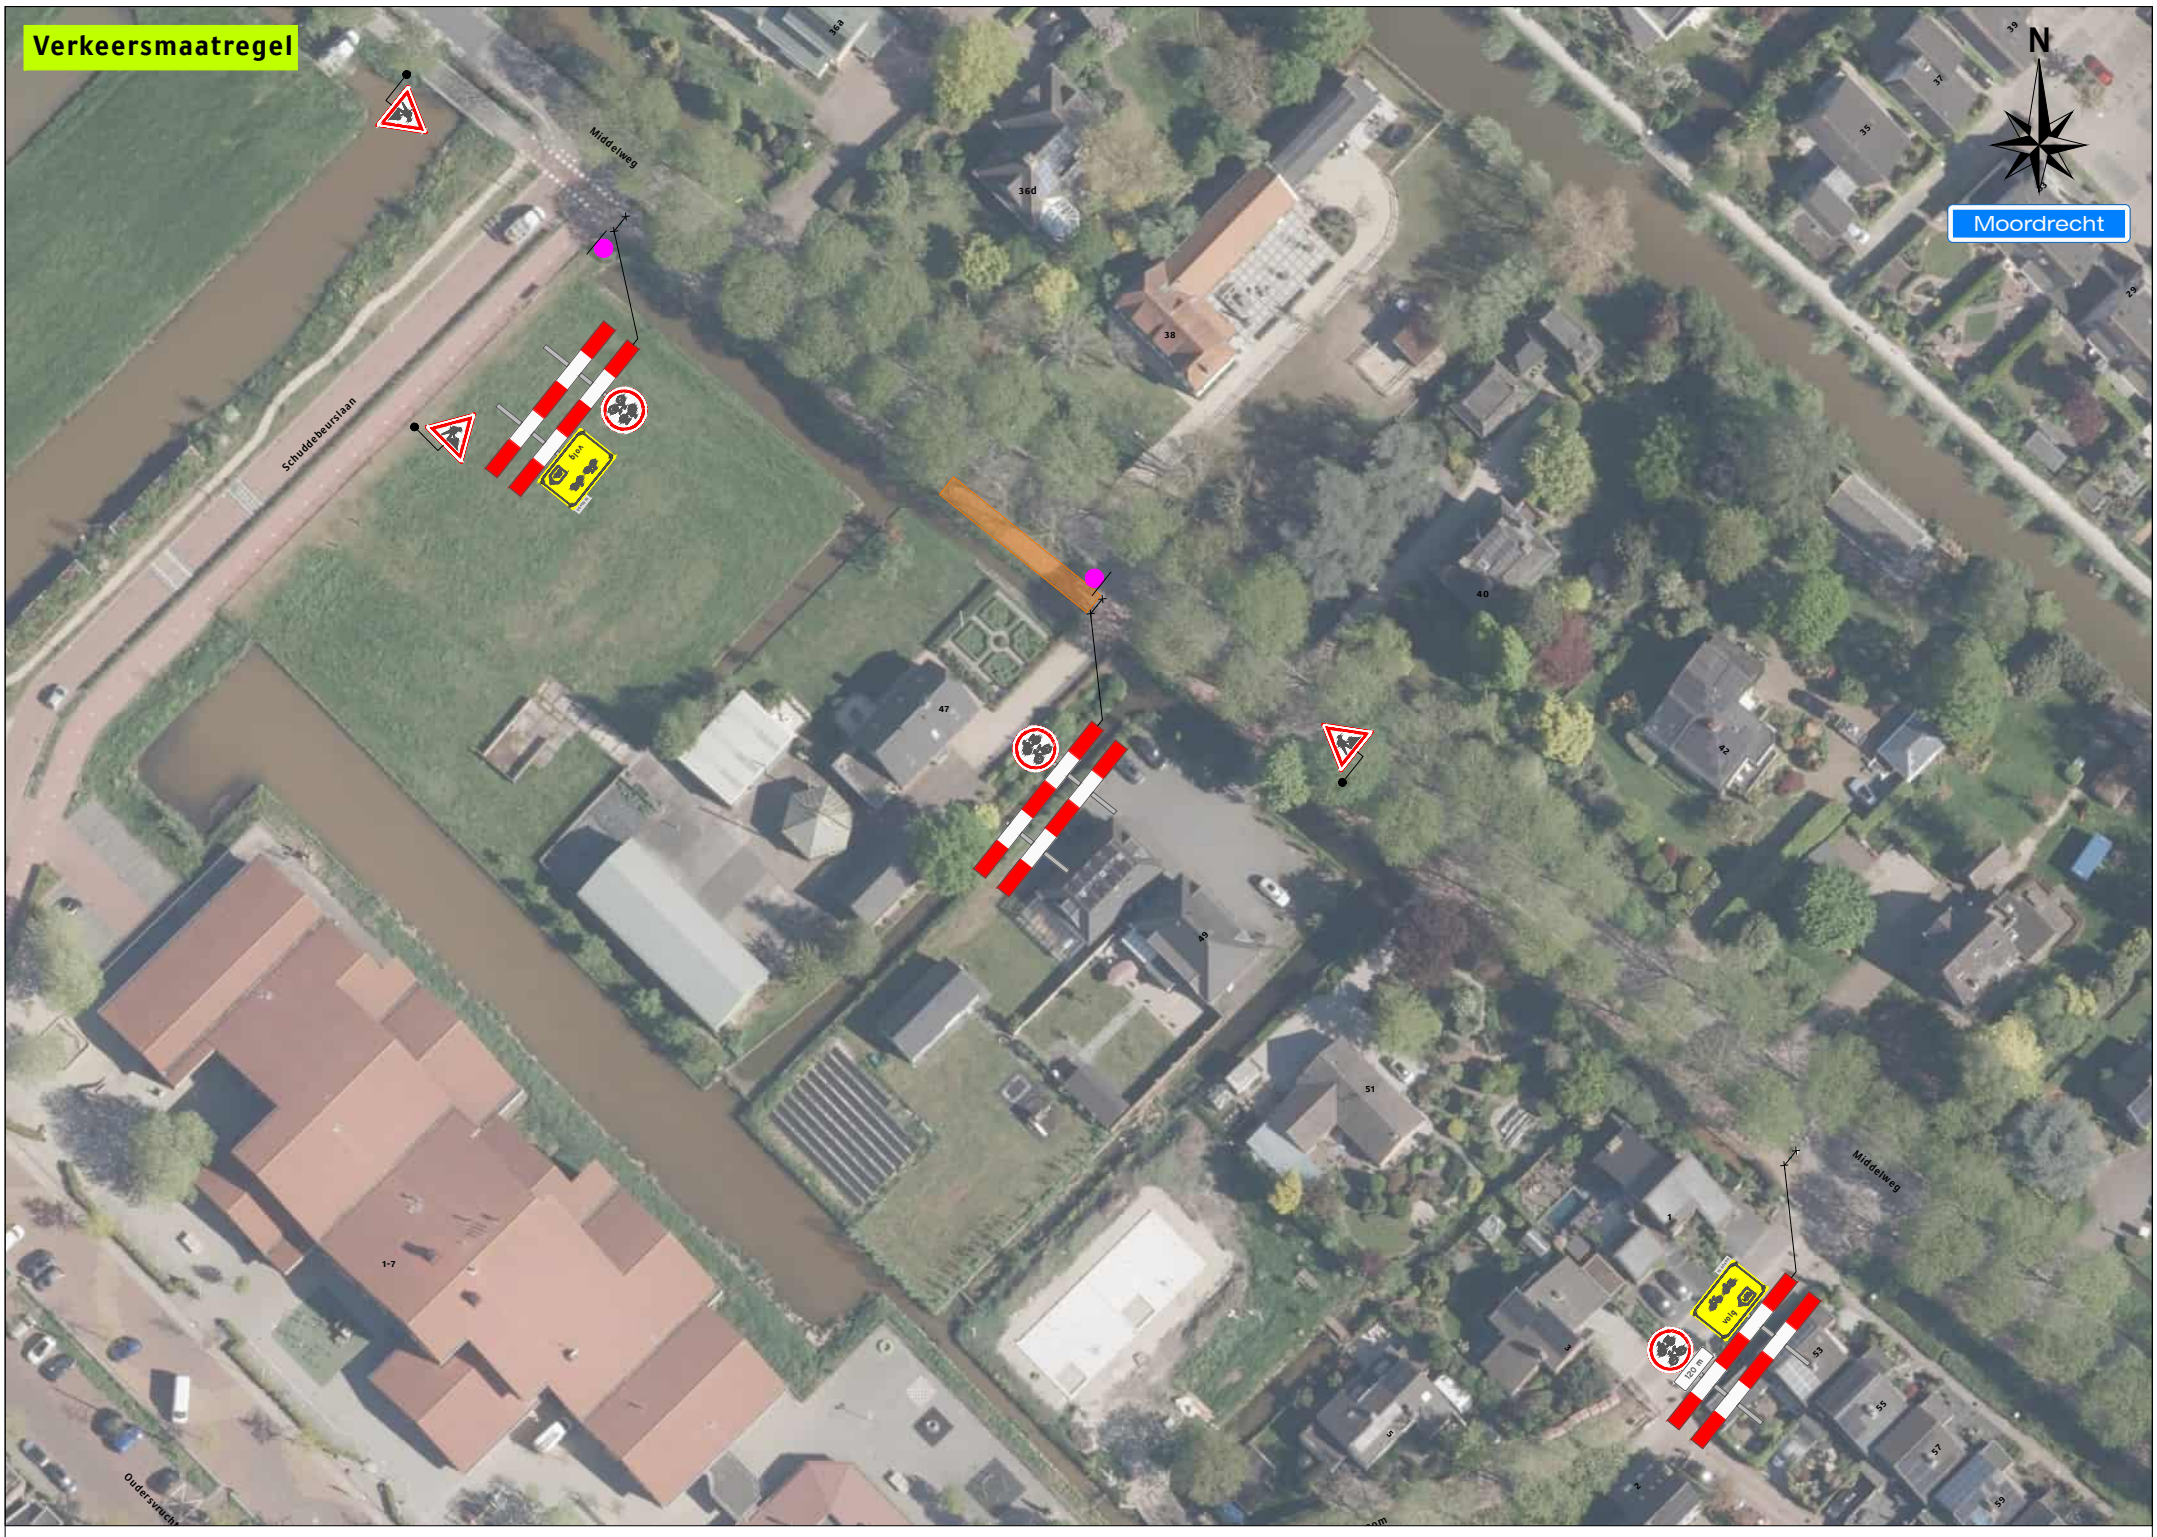

Verkeersomleiding

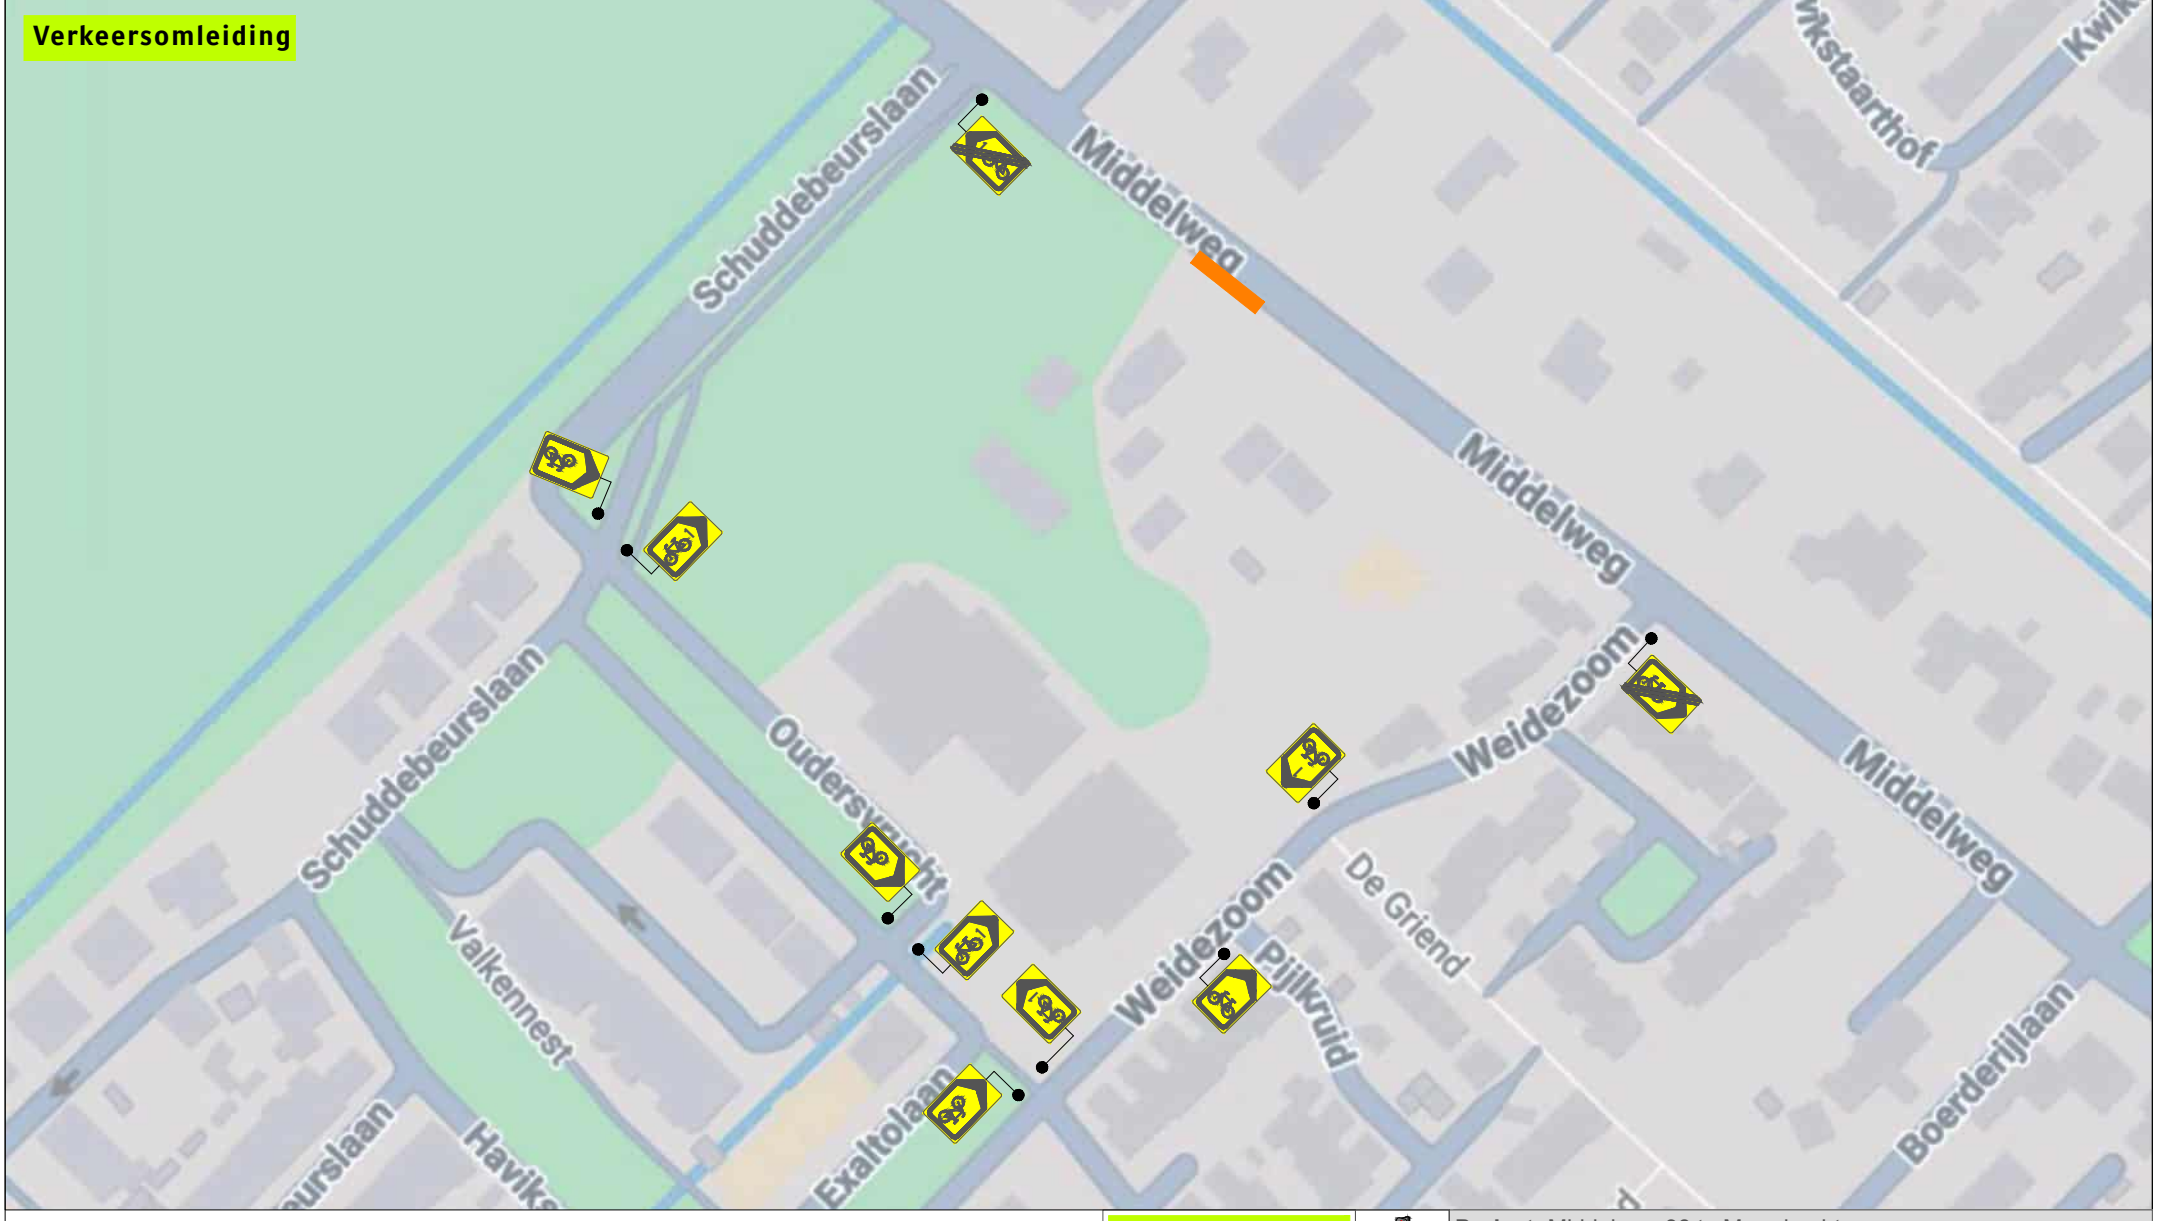

Legenda

Werkruimte

Dit fietspad is dicht

X t/m X

2X

Werkvakindeling FP



Project: Middelweg 38 te Moordrecht

Tekeningnummer: 126-04648-01

Ref.nr.: n.t.b.

Opdrachtgever:

Onderdeel: Verkeersafsluiting & Verkeersomleiding

Aard werkzaamheden: Kabels & Leidingen

Werkvoorbereider	: E. van Rotterdam		
Getekend	: V. V. van Heck	Datum	: 27-10-2026
Gecontroleerd	: E. van Rotterdam	Datum	: 27-10-2026

Status: ■ Concept ☐ Definitief | Schaal: n.v.t. | Formaat: A3 | www.versluysgroep.nl | K54368

Plaatsing conform CROW 96a en 96b - Conflicterende bebording / bewegwijzering afdekken