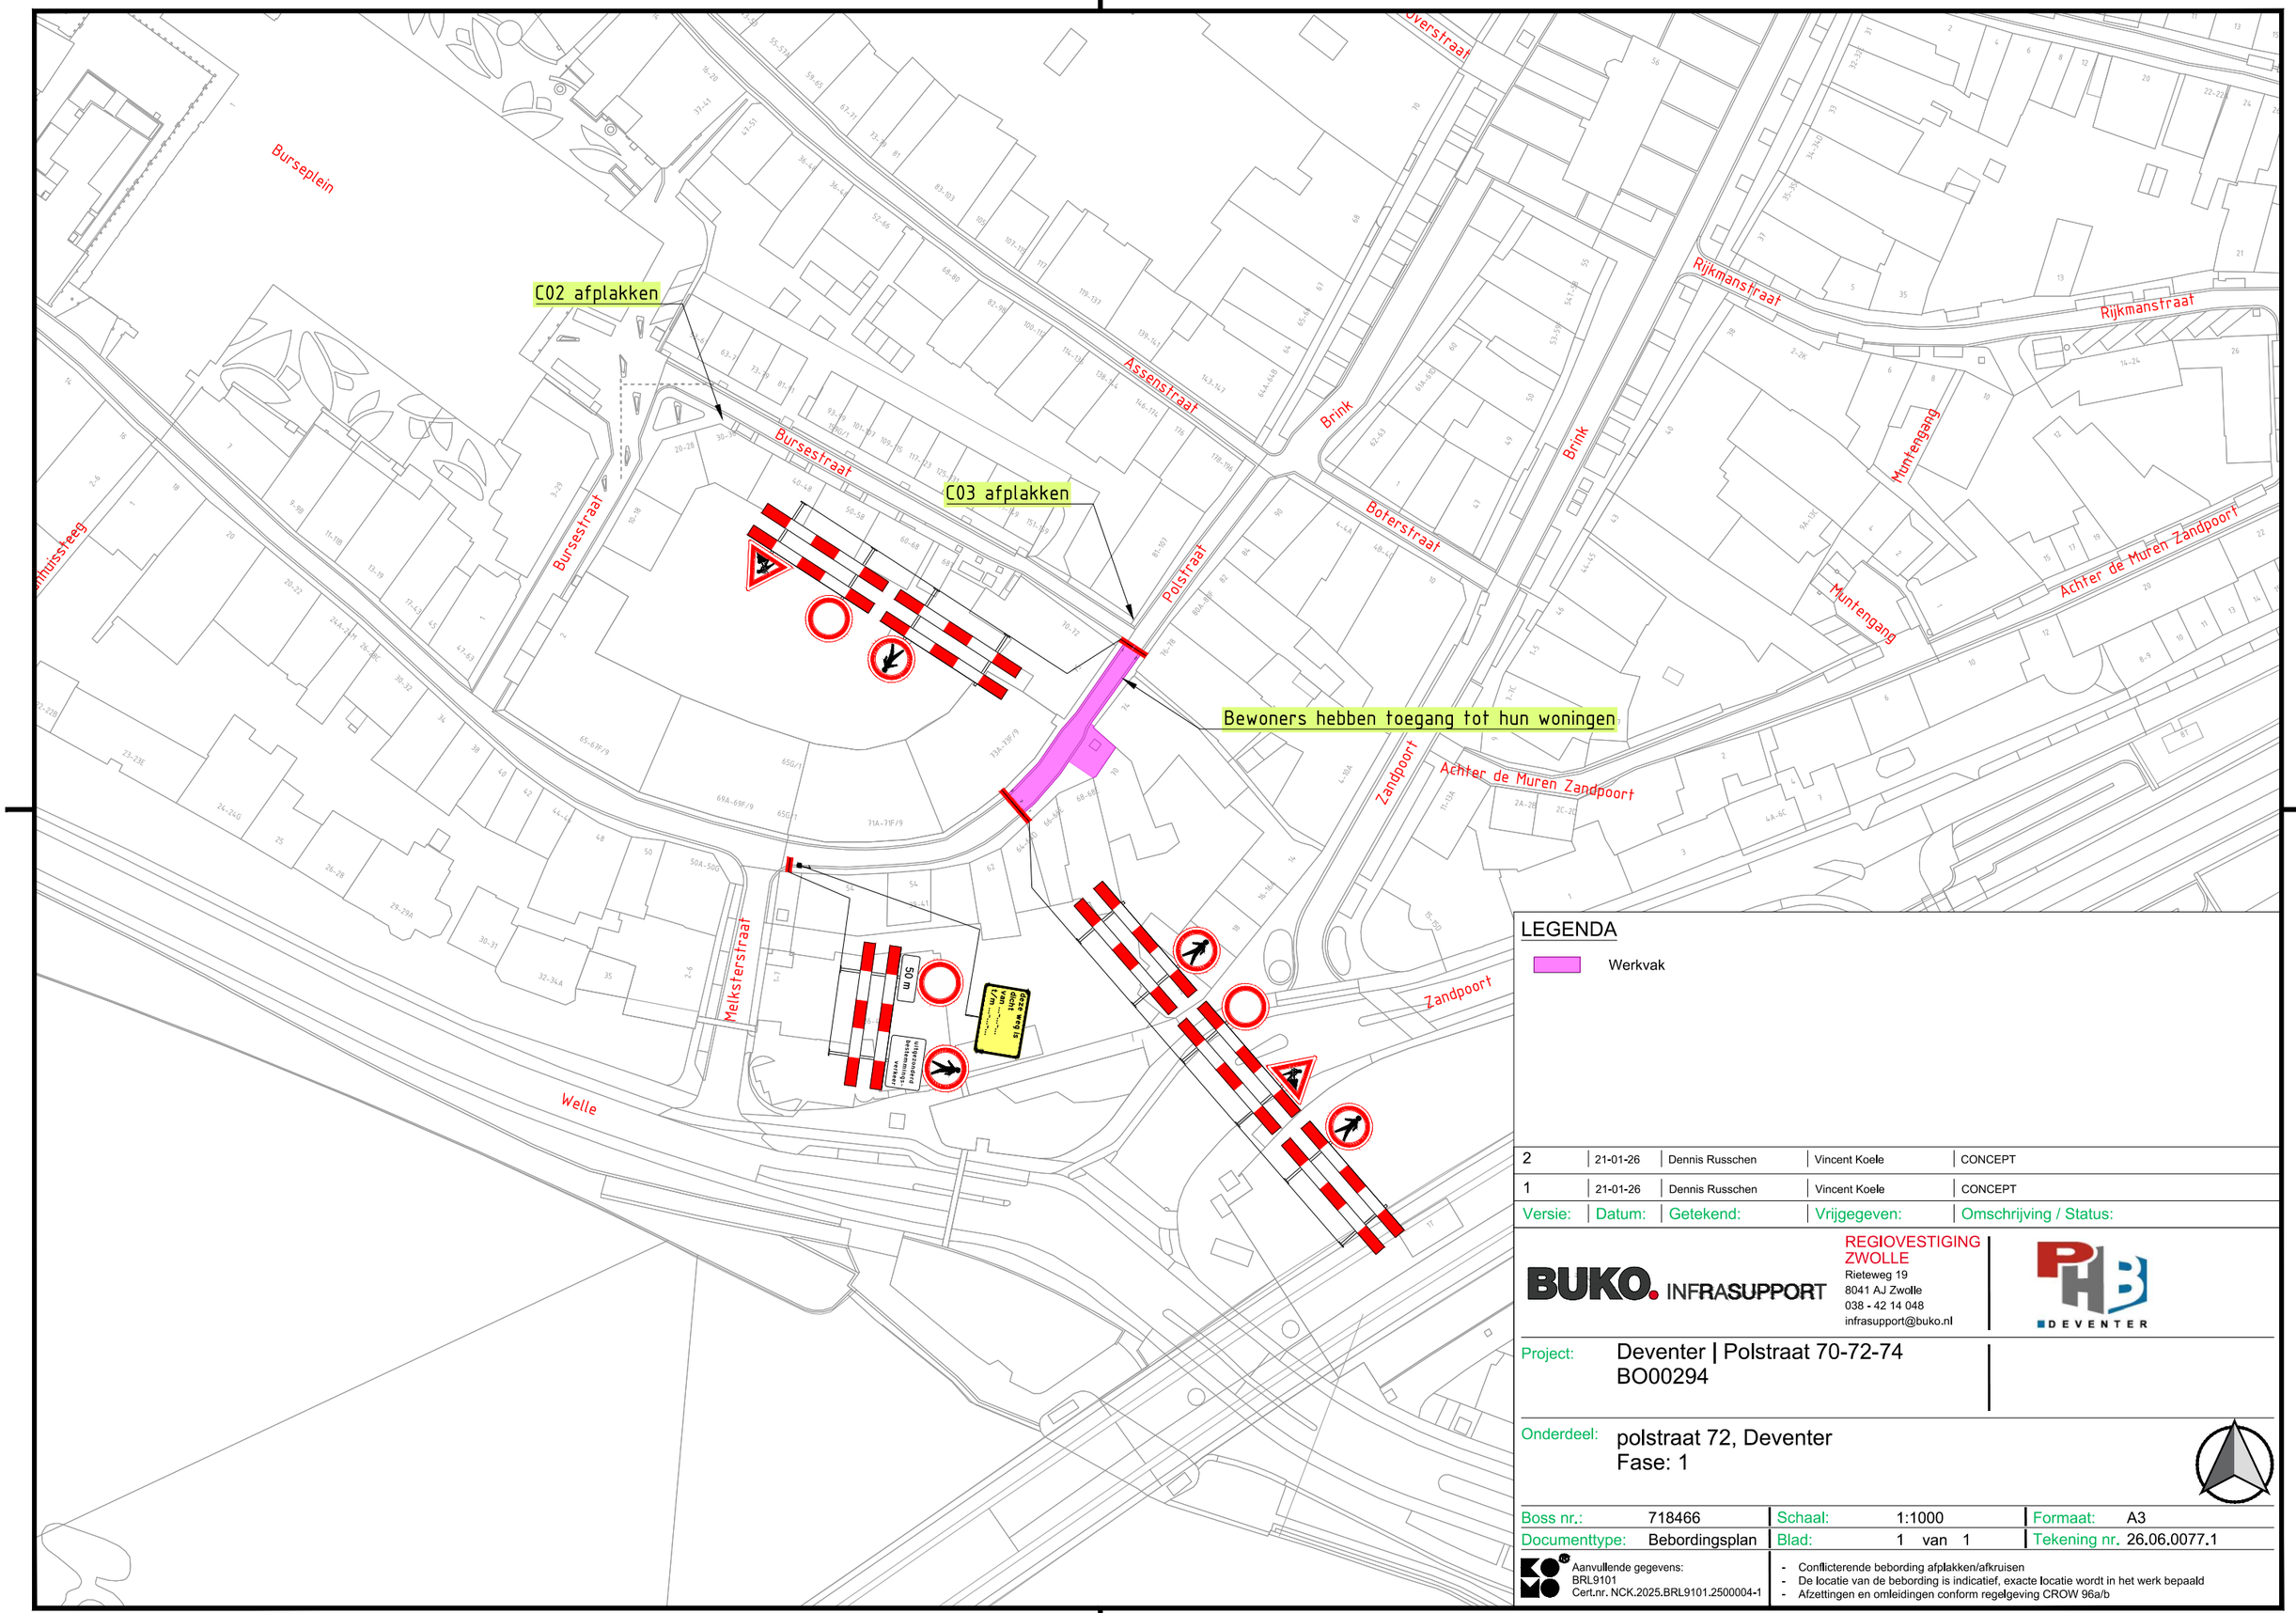


LEGENDA

Werkvak

Versie:	Datum:	Getekend:	Vrijgegeven:	Omschrijving / Status:
2	21-01-26	Dennis Russchen	Vincent Koele	CONCEPT
1	21-01-26	Dennis Russchen	Vincent Koele	CONCEPT

BUKO. INFRASUPPORT
REGIOVESTIGING ZWOLLE
Rieteweg 19
8041 AJ Zwolle
038 - 42 14 048
infrasupport@buko.nl
PHB DEVENTER

Project: Deventer | Polstraat 70-72-74
BO00294

Onderdeel: polstraat 72, Deventer
Fase: 1

Boss nr.:	718466	Schaal:	1:1000	Formaat:	A3
Documenttype:	Bebordingsplan	Blad:	1 van 1	Tekening nr.	26.06.0077.1

Aanvullende gegevens:
BRL9101
Cert.nr. NCK.2025.BRL9101.2500004-1

- Conflicterende bebording afplakken/afkruisen
- De locatie van de bebording is indicatief, exacte locatie wordt in het werk bepaald
- Afzettingen en omleidingen conform regelgeving CROW 96a/b

H:\7. Verkeersplannen - Tekenaars\Dennis\08 Projecten 2026\26.06.0070 tm 26.06.0079\26.06.0077 Polstraat 72, Deventer\26.06.0077.1 718466 Polstraat 72, Deventer V2.dwg