


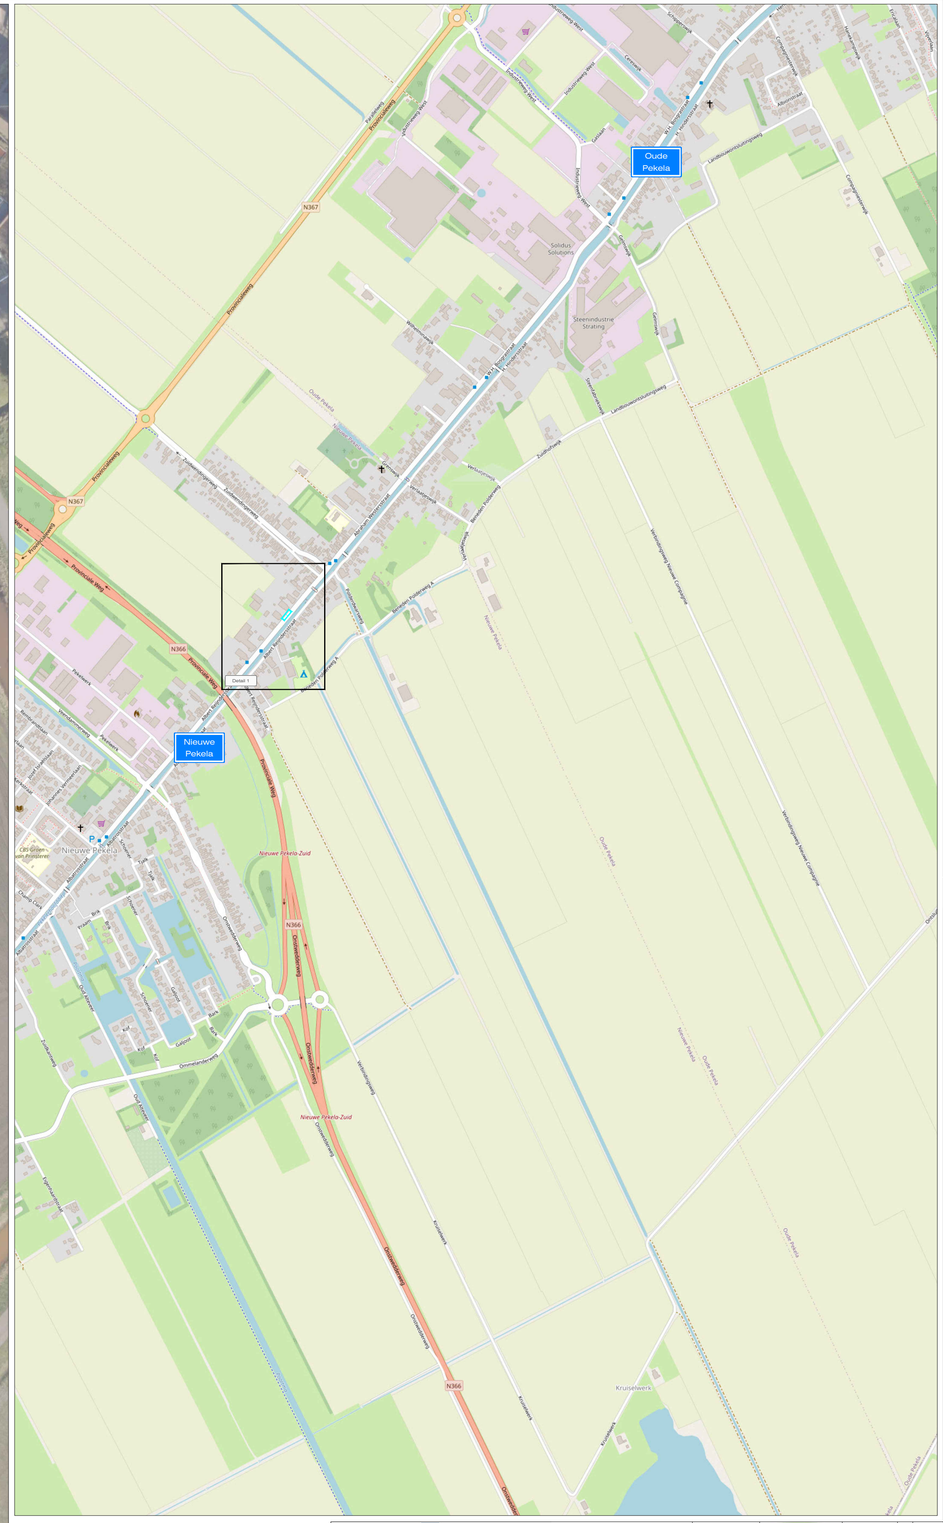

LEGENDA

- Werkruimte
- Conflicterende bebording afplakken
- De exacte plaatsing van de bebording wordt op locatie bepaald

CHECKLIST

Verkeersregelaar(s)	☑	Tijdelijke verlichting	☐	Barrier	☐

CONCEPT

OPDRACHTGEVER: KWS

PROJECT: Groot onderhoud asfalt 2023-2024, Gemeente Pekela
DO 41-2026
Abraham Westerstraat, Nieuwe Pekela

		DATUM:	PARAAF:
GET:	NBO	14-09-2026	
GEC:	JAV	14-09-2026	
GEW:			
VRIJ:			

VERSIE: A
PROJECT NR: B2421207
SCHAAL: NVT
TEKENING NR: STN36
FORMAAT: A1

Vestiging Rijssen: Fahrenheitstraat 13, 7461 JA RIJSSEN
Vestiging Beilen: De Hanekampen 13, 9411 XN BEILEN
Vestiging Bunschoten: Ampèreweg 3, 3752 LR BUNSCHOTEN
Tel: +31 (0)548 82 09 90 info@savetraffic nederland.nl www.savetrafficnederland.nl

© Opdrachtgever + auteurs

KOMO® NCK.2023.0074.BRL9101.H0055

Save Traffic Nederland
Advies, ontwerp en uitvoering tijdelijke verkeersmaatregelen