
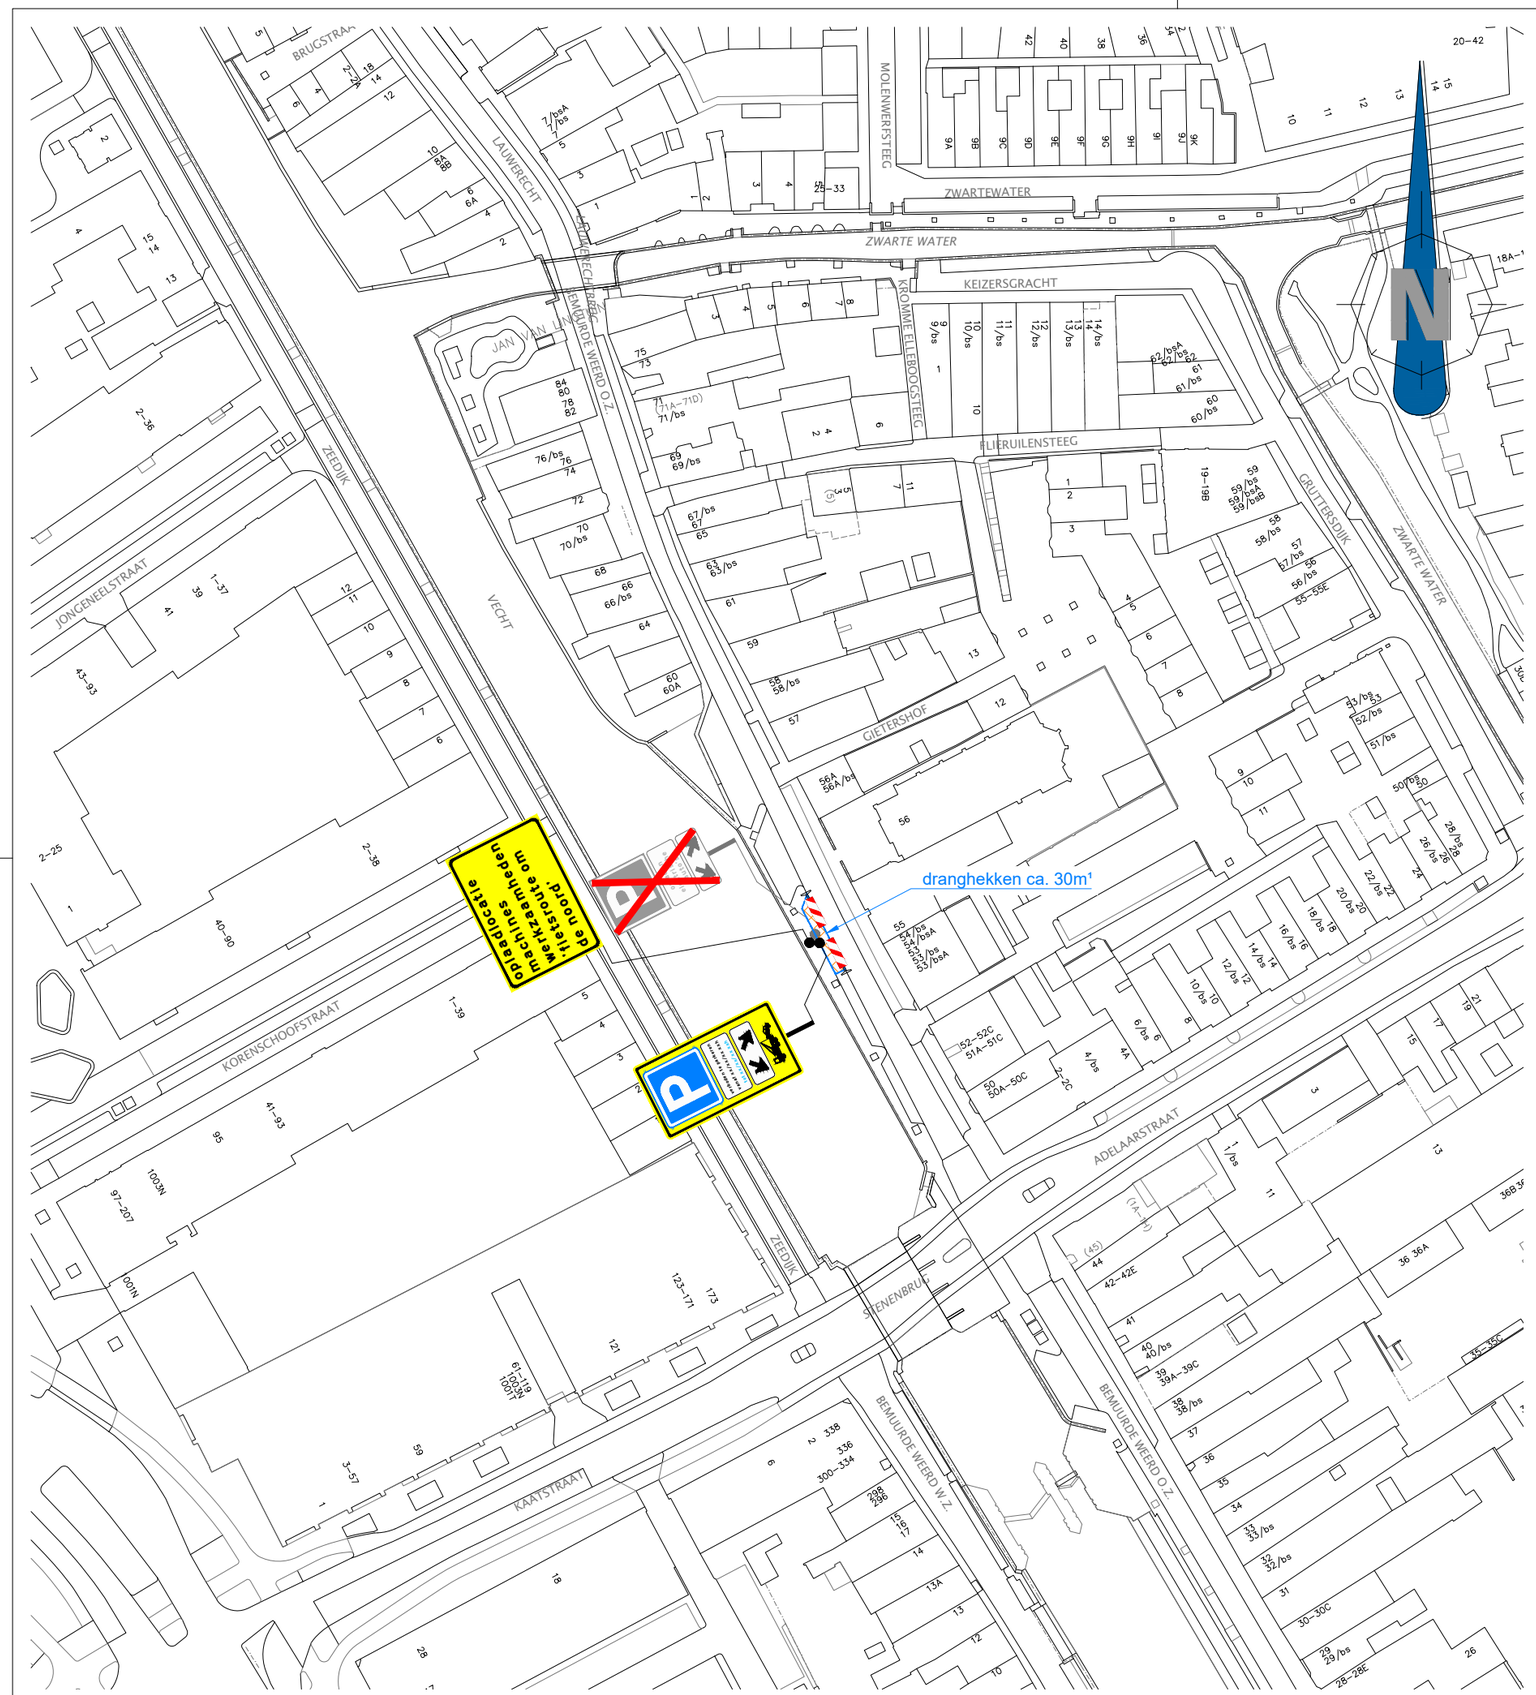


locatie

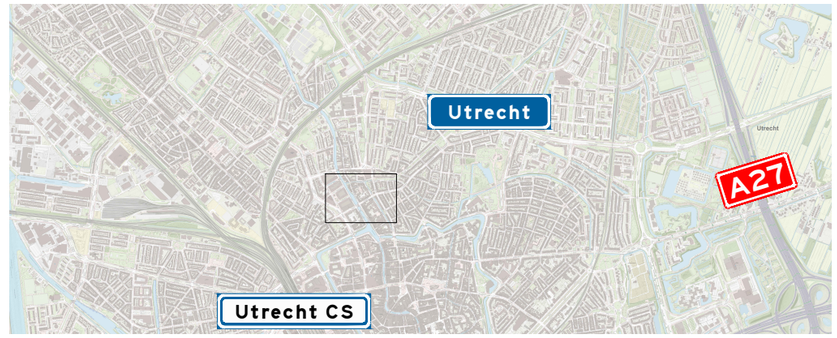

opmerkingen

- vooraankondigingen en parkeerverboden plaatsen twee weken voor aanvang werkzaamheden, invulling **datum- en/of tijdsaanduiding** afhankelijk van exact moment van uitvoering
- getoonde invulling parkeerverboden (beeld en tekst) ter indicatie, werkelijke invulling parkeerverboden afstemmen op geldende eisen en richtlijn wegbeheerder
- afplakken conflicterende bebording en bewegwijzering conform geldende richtlijnen
- verwijderen conflicterende markering conform geldende richtlijnen

verklaring

- afgesloten verkeersruimte/opslag
- af te plakken verkeersmaatregelen
- te plaatsen verkeersmaatregelen
- te plaatsen tekstbord
- permanente bebording
- dranghekken gekoppeld met klem

opdrachtgever: Gemeente Utrecht

VSP
len Dalessingel 1E | 3543 MD Utrecht
085-0601190 | info@vsp.nl

project: Kaatstraat - Adelaarstraat

onderdeel: afzetten parkeervakken Bemuurde Weerd Oostzijde
t.b.v. opladen machines

scan code voor actuele versie & navigatie

tekenaar:	G. Vossers	par.	GVO	datum	19-10-2026	schaal:	1:1000
controleur:	D. de Groot	par.	DGR	datum	19-10-2026	formaat:	A3
vrijgever:	D. van Schaick	par.	DSC	datum	19-10-2026	blad: 1	van: 1

status: Definitief

document-nummer: 3-260150-GU-KA-VKM-014_v1.0

versie:

© VSP BV | Kaartmateriaal: TopoPlus, © SPOTInfo