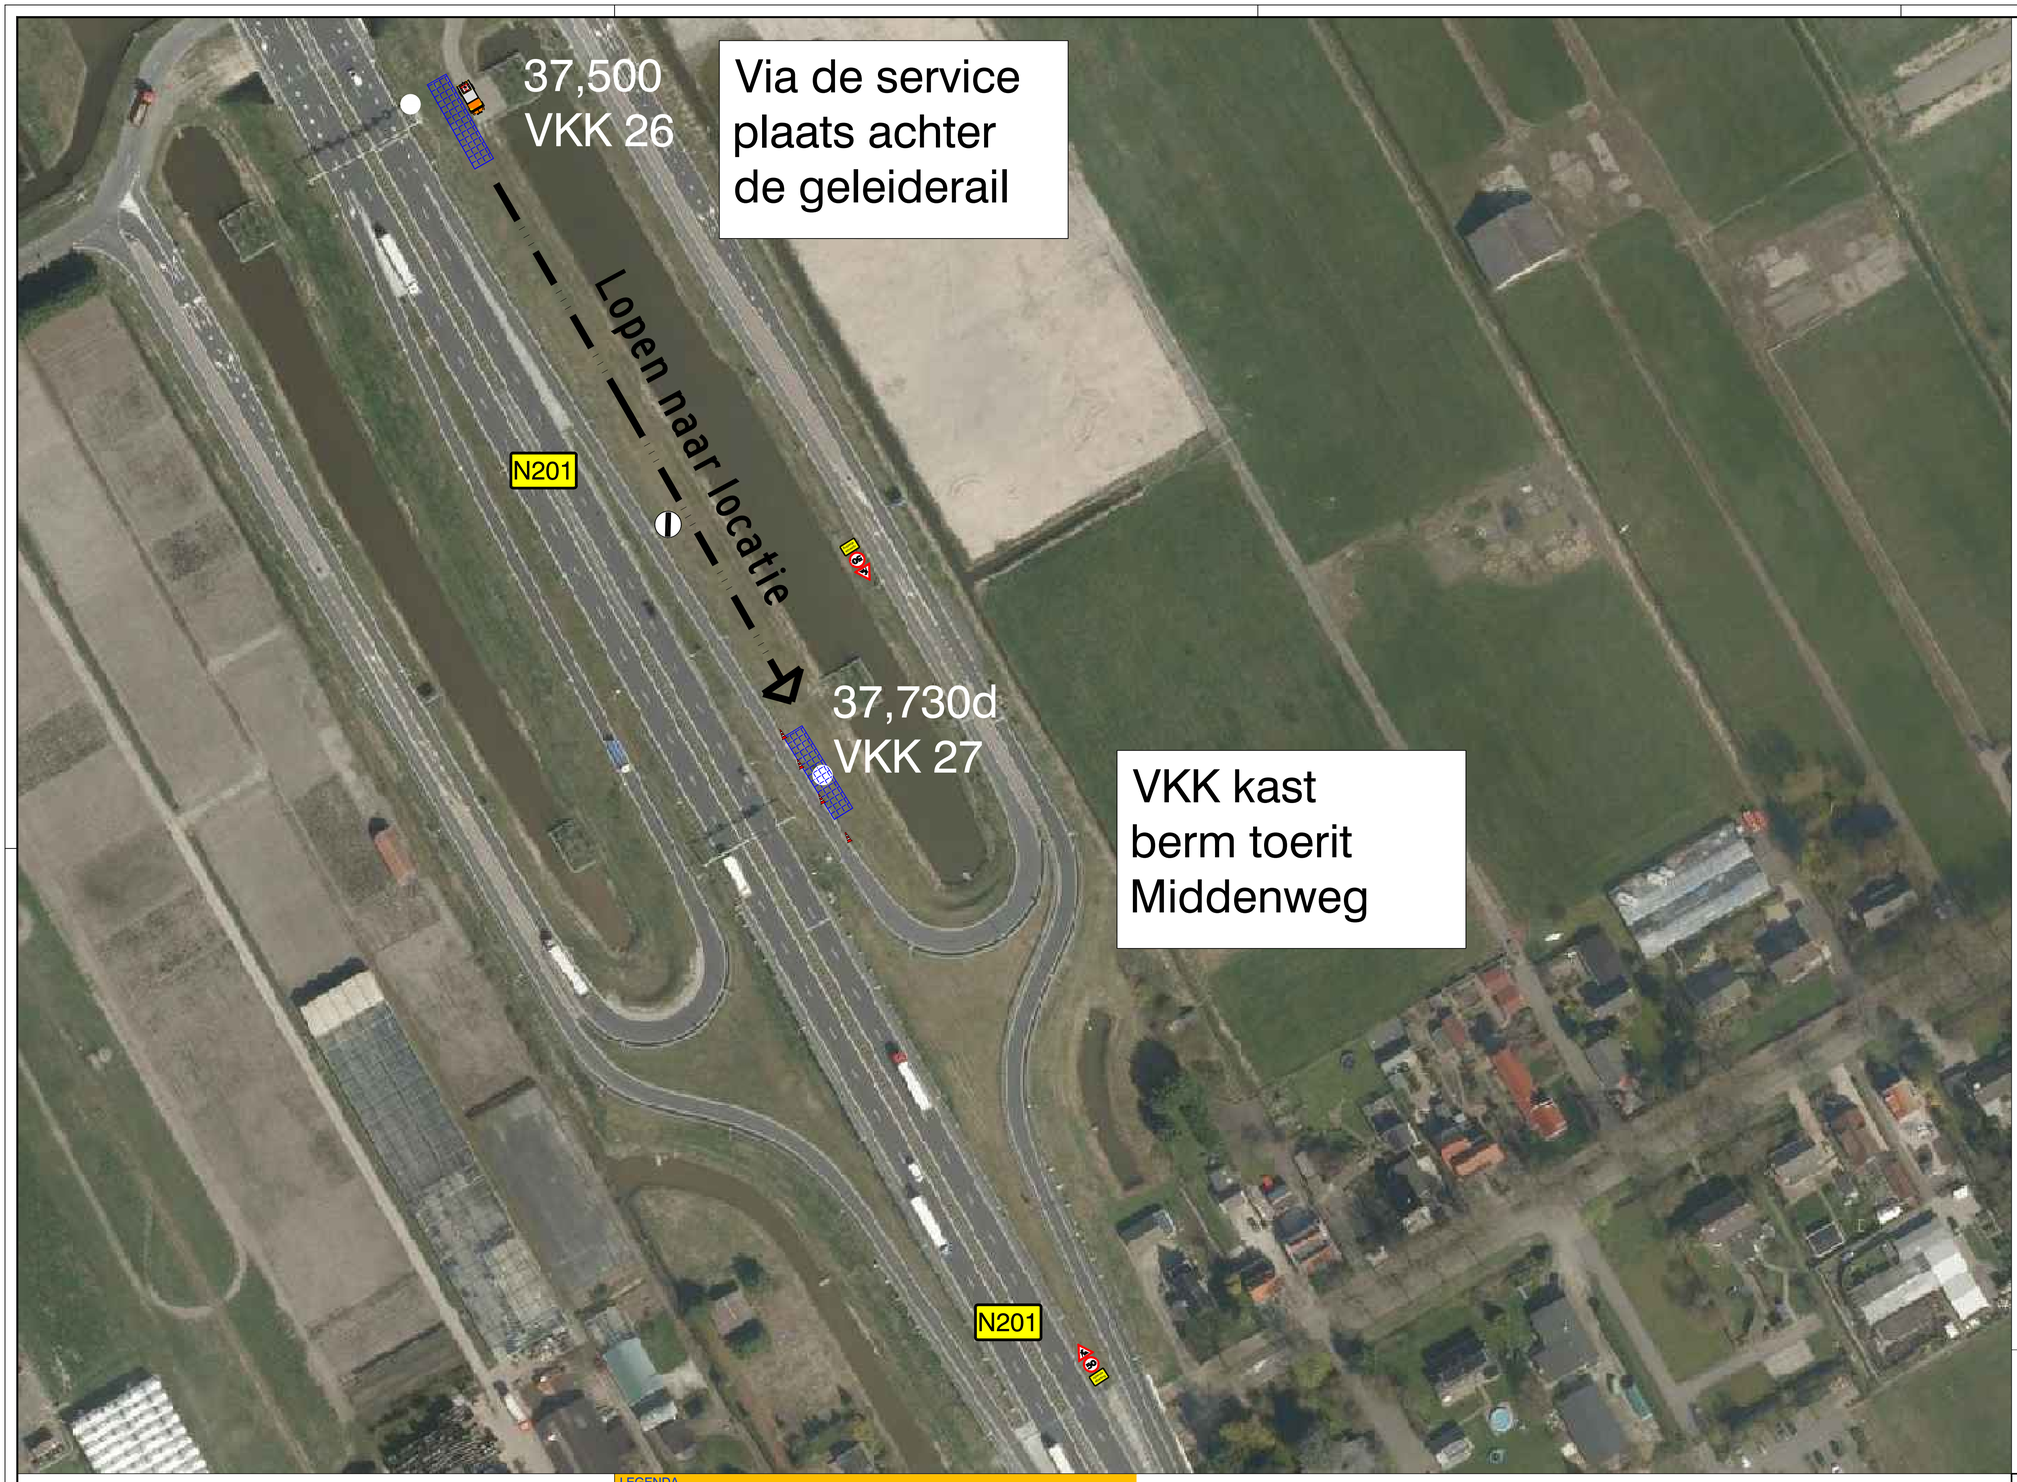


bron:
DTB Provinciaal

werkvak

vrije ruimte

Afzetting

Provincialeweg - Provincie

N201

Onderhoud VVK kasten

N201Li 37,500 toerit d Middenweg VKK 27

N201Li 37,730 VKK 26

Aalsmeer

VVK 26 te bereiken vanaf service plaats, vervolgens naar VKK 27 lopen

Snelheid >80 Km/uur
Inzet Botsabsober
t.b.v. veilig in rijden
werkbus in de berm.
Mensen buiten het voertuig.

LEGENDA



ENGIE

Goedgekeurd
Vermeulen Groep | Wegbeheerder.

5					
4					
3	04-08-2016	OPNIEUW AANGEBODEN BIJ PNH	MGO	MST	BGR
2	26-01-2016	EXTRA VMR OP N-232 VERKEER OP 1 RIJSTROOK HOUDEN	MGO	RHO	TEM
1	22-01-2016	CONCEPT	MGO	RHO	OSA
STATUS	DATUM	WIJZIGING	GET.	CHCK.	VRIJ.

VERMEULEN GROEP
Hoogeveenseweg 4a
2391 NR Hazerswoude-Dorp
Postbus 849
2700 AV Zoetermeer
Tel. : +31(0)79 331 94 54
Fax. : +31(0)79 331 94 76
E-mail : info@vermeulengroep.com
Website : www.vermeulentraffic.nl

Verkeersmaatregel HRL N-201 Rijstrook 3
Onderhoud VKK kasten

Opdrachtgever	Cofely Wormerveer
Schaal	N.V.T
Formaat	A1
Dossiernr.	A0516015
Tekeningnr.	A0516015 W37 AFZ03