


VERKLARING

- Werkvak
- Schrikhek
- Geleidebaken / Verkeerskegel

LOCATIE

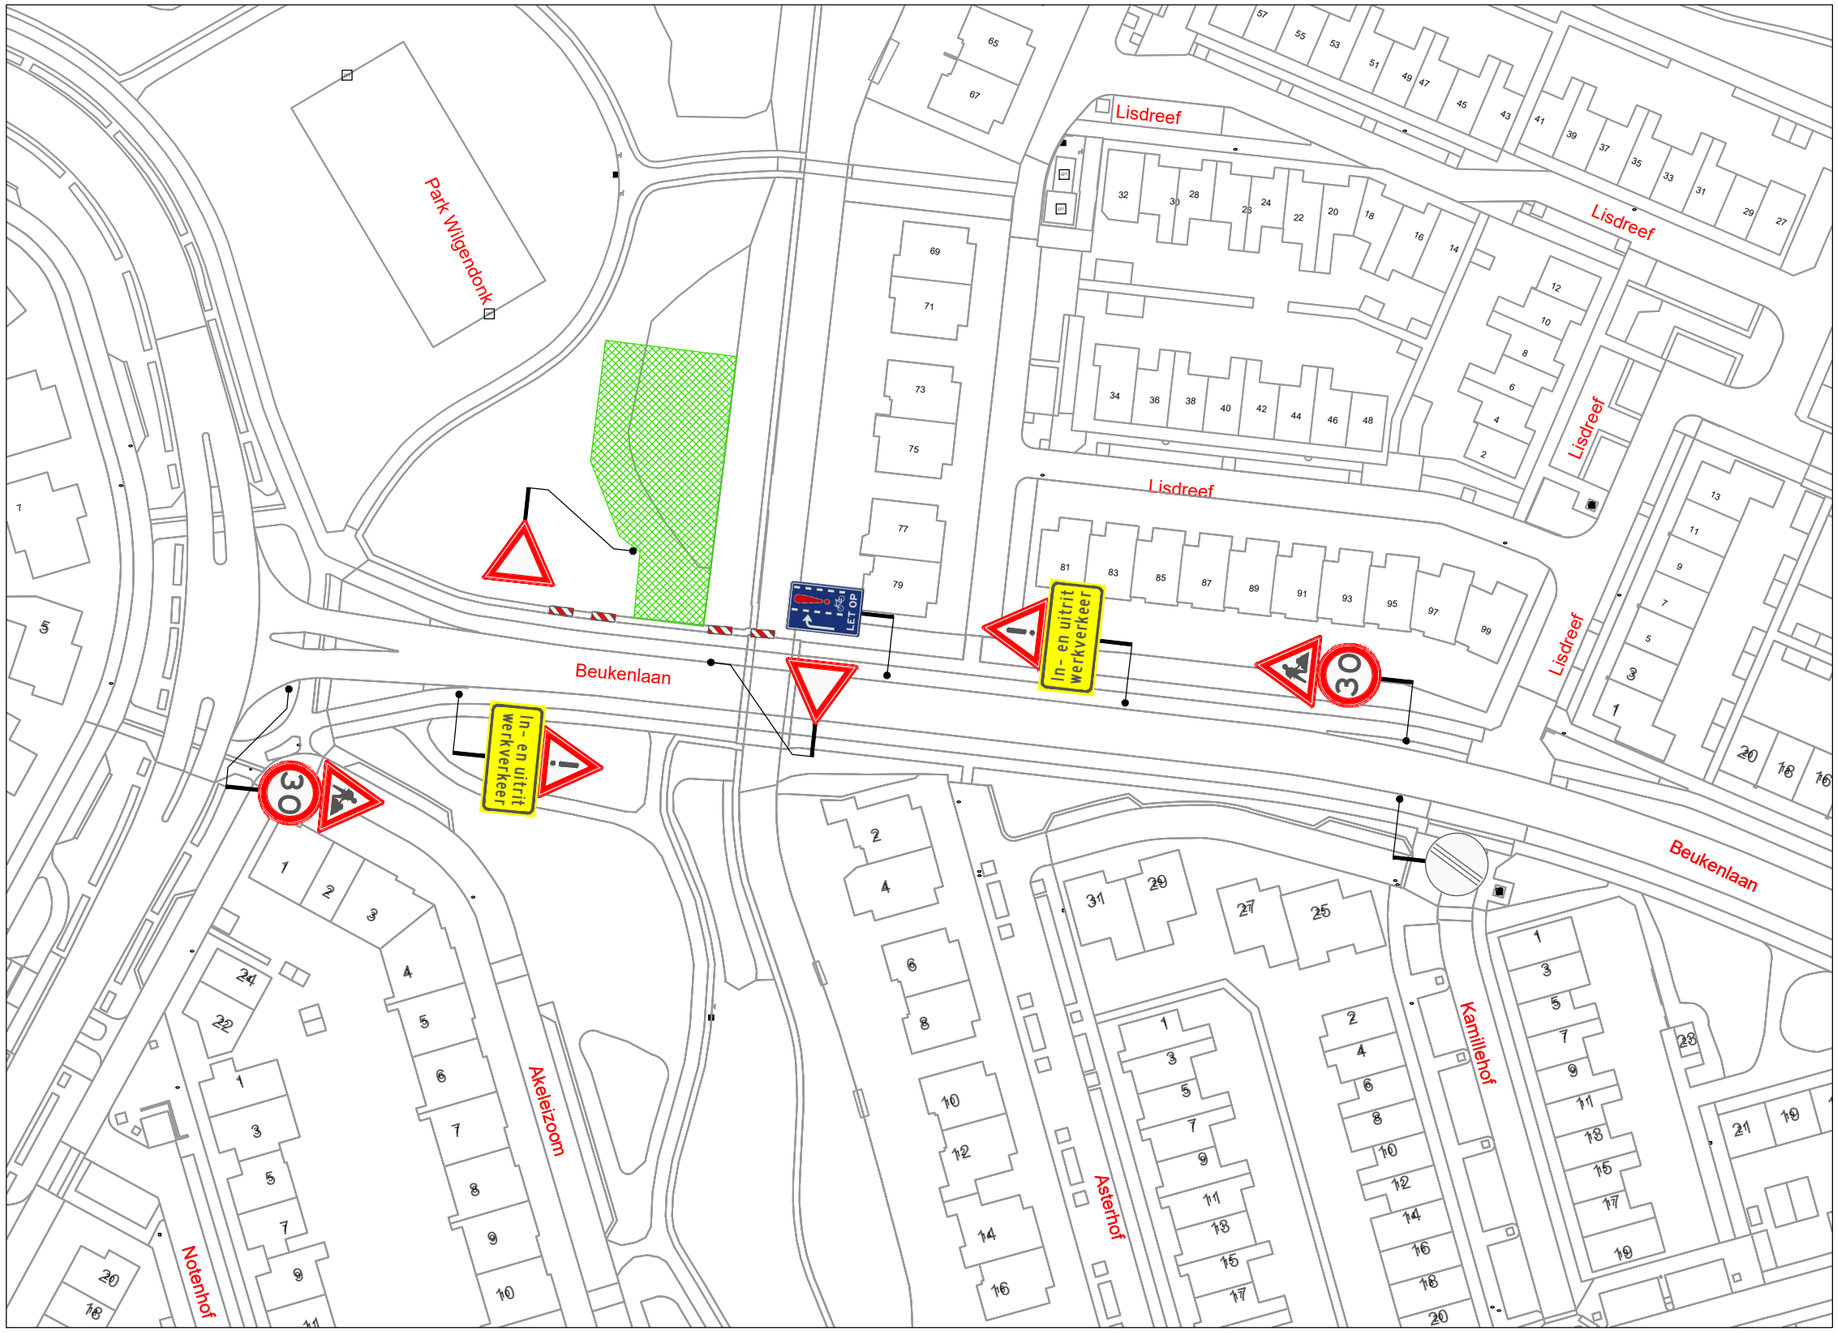

Project: Werkzaamheden Beukenlaan te Papendrecht						Opdrachtgever: VAN VULPEN
Onderdeel: Afzetting t.b.v. Parkeerverboden						ZWAMBAG VERKEERSTECHNIEK Zwambag Verkeerstechniek Lakerveld 41 4128 LE Lexmond tel: 0347-443000 E-mail: info@zwambagverkeerstechniek.nl
	A	05-12-25		S. Abrahamian	A. Mujic	Project nummer:
Formaat: A3L / Schaal: n.v.t.	Wijziging	Datum	Omschrijving	Tekenaar	Controle	Tekening nummer: 25.015.356A08-A / Referentie opdrachtgever: 40036624

© Zwambag Verkeerstechniek Ontwerp en Advies