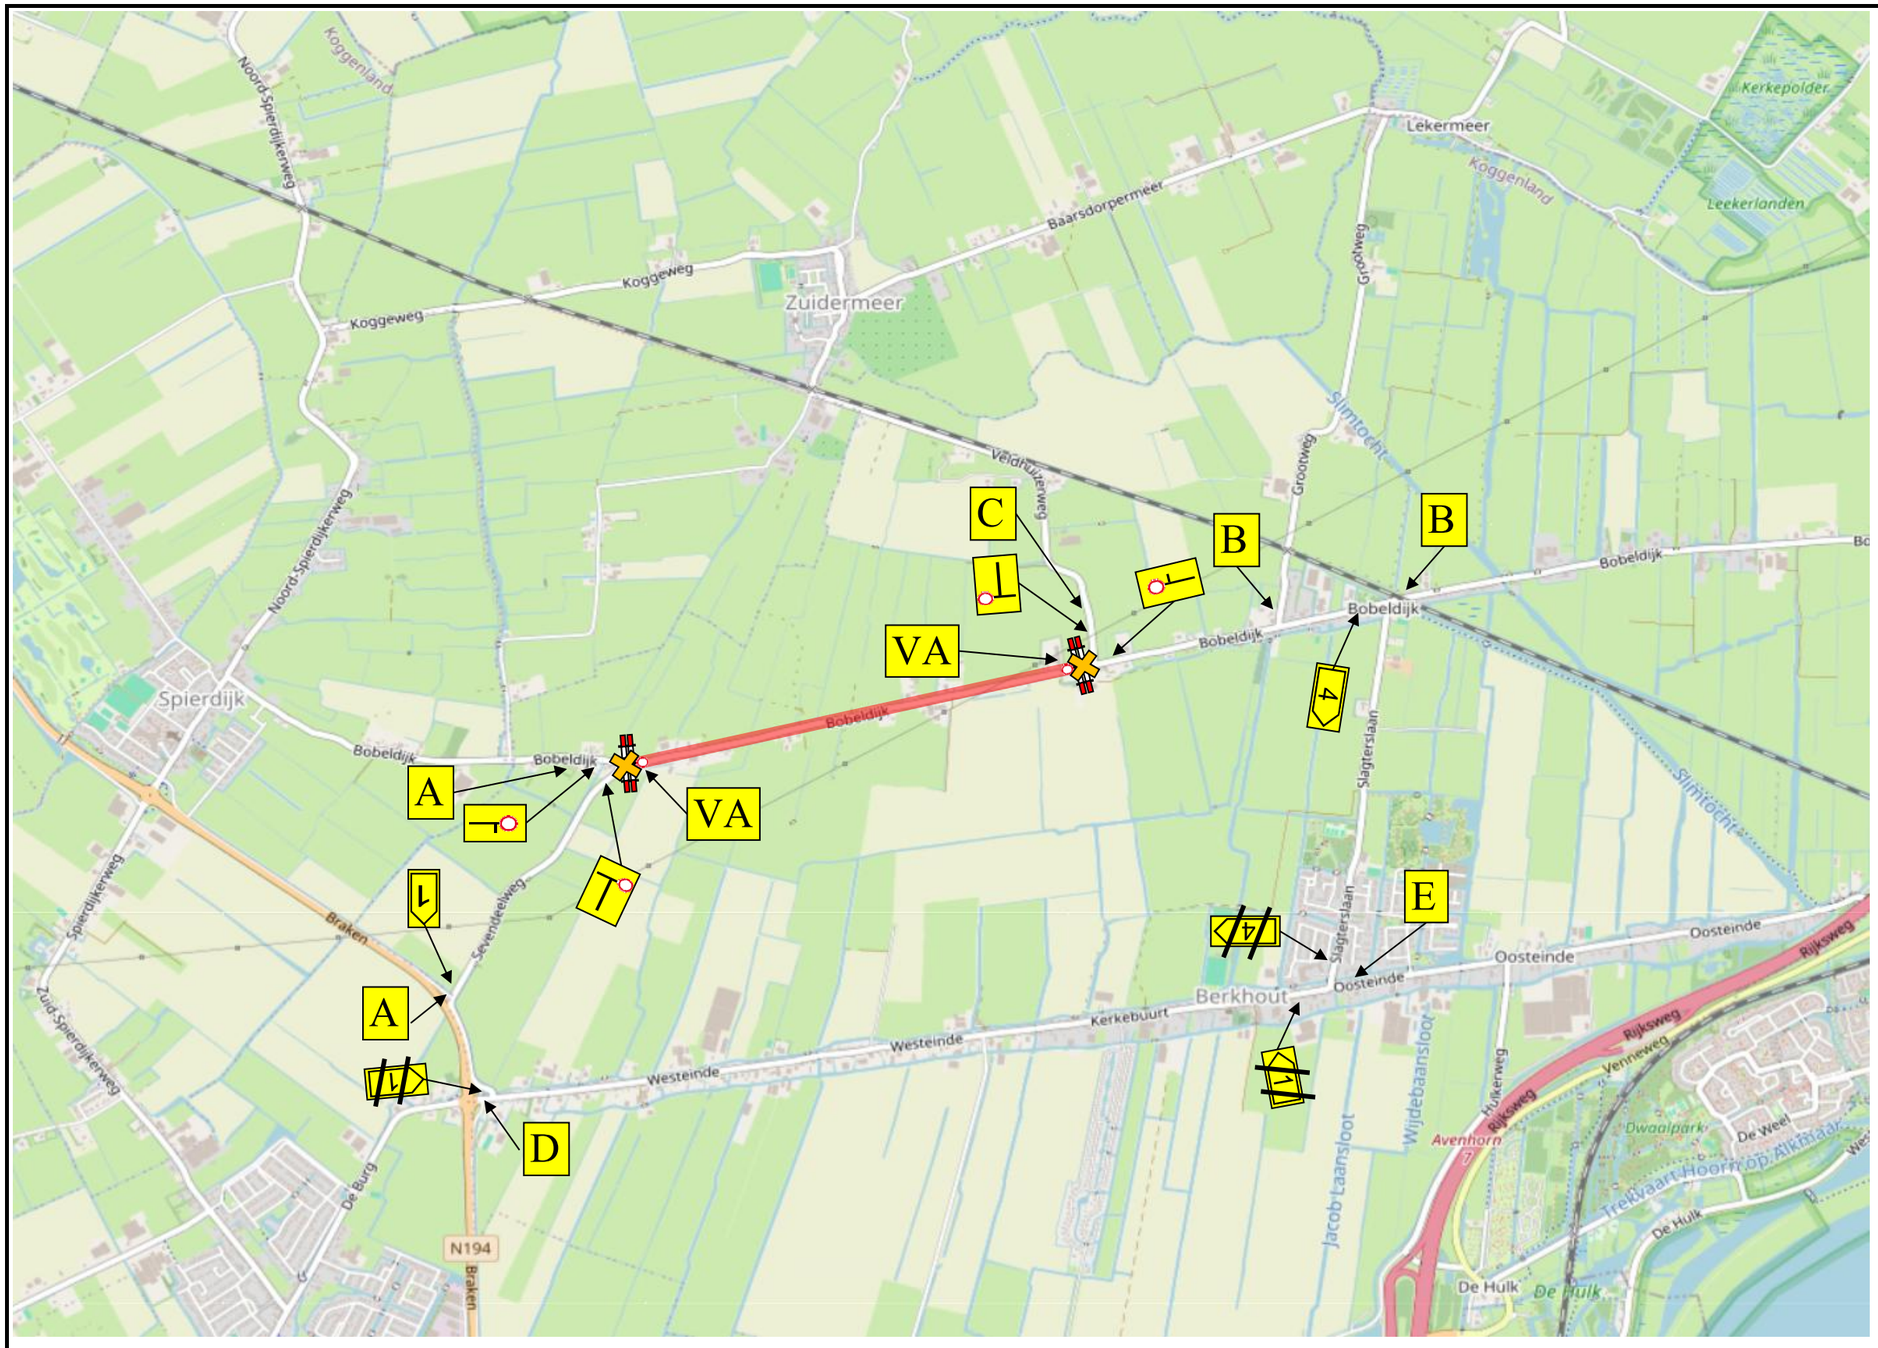



| | |
|---|---|
| VA | Bobeldijk<br>afgesloten<br>van (datum)<br>tot (datum) |
| A | OMLEIDING<br>Hoorn<br>Volg 1 |
| B | OMLEIDING<br>Spierdijk<br>Volg 4 |
| C | OMLEIDING<br>De Goorn<br>Volg 4 |
| D | OMLEIDING<br>Zuidermeer<br>via<br>Bobeldijk (plaats)<br>Volg 1 |
| E | OMLEIDING<br>Spierdijk<br>Volg ~~4~~ |

Verkeersregelaar

| Toelichting |
|---|
| |


**AANNEMERSBEDRIJF GEBR. MIN BV**
Krommedijk 3A
1934PP te Egmond aan den Hoef
Tel. 072 - 589 62 44
E-mail: info@min-infra.nl


| | | | |
|---|---|---|---|
| Project: Onderhoud Koggenland | | Getekend: J. van den Heuvel | |
| Locatie: Bobeldijk, Berkhout | | Status: Concept | |
| Opdrachtgever: Gemeente Koggenland | | Datum: 13-10-26 | |
| Projectnummer: 260300 | Formaat: **A3** | Tek. Nr. **1** | Schaal: **nvt** |