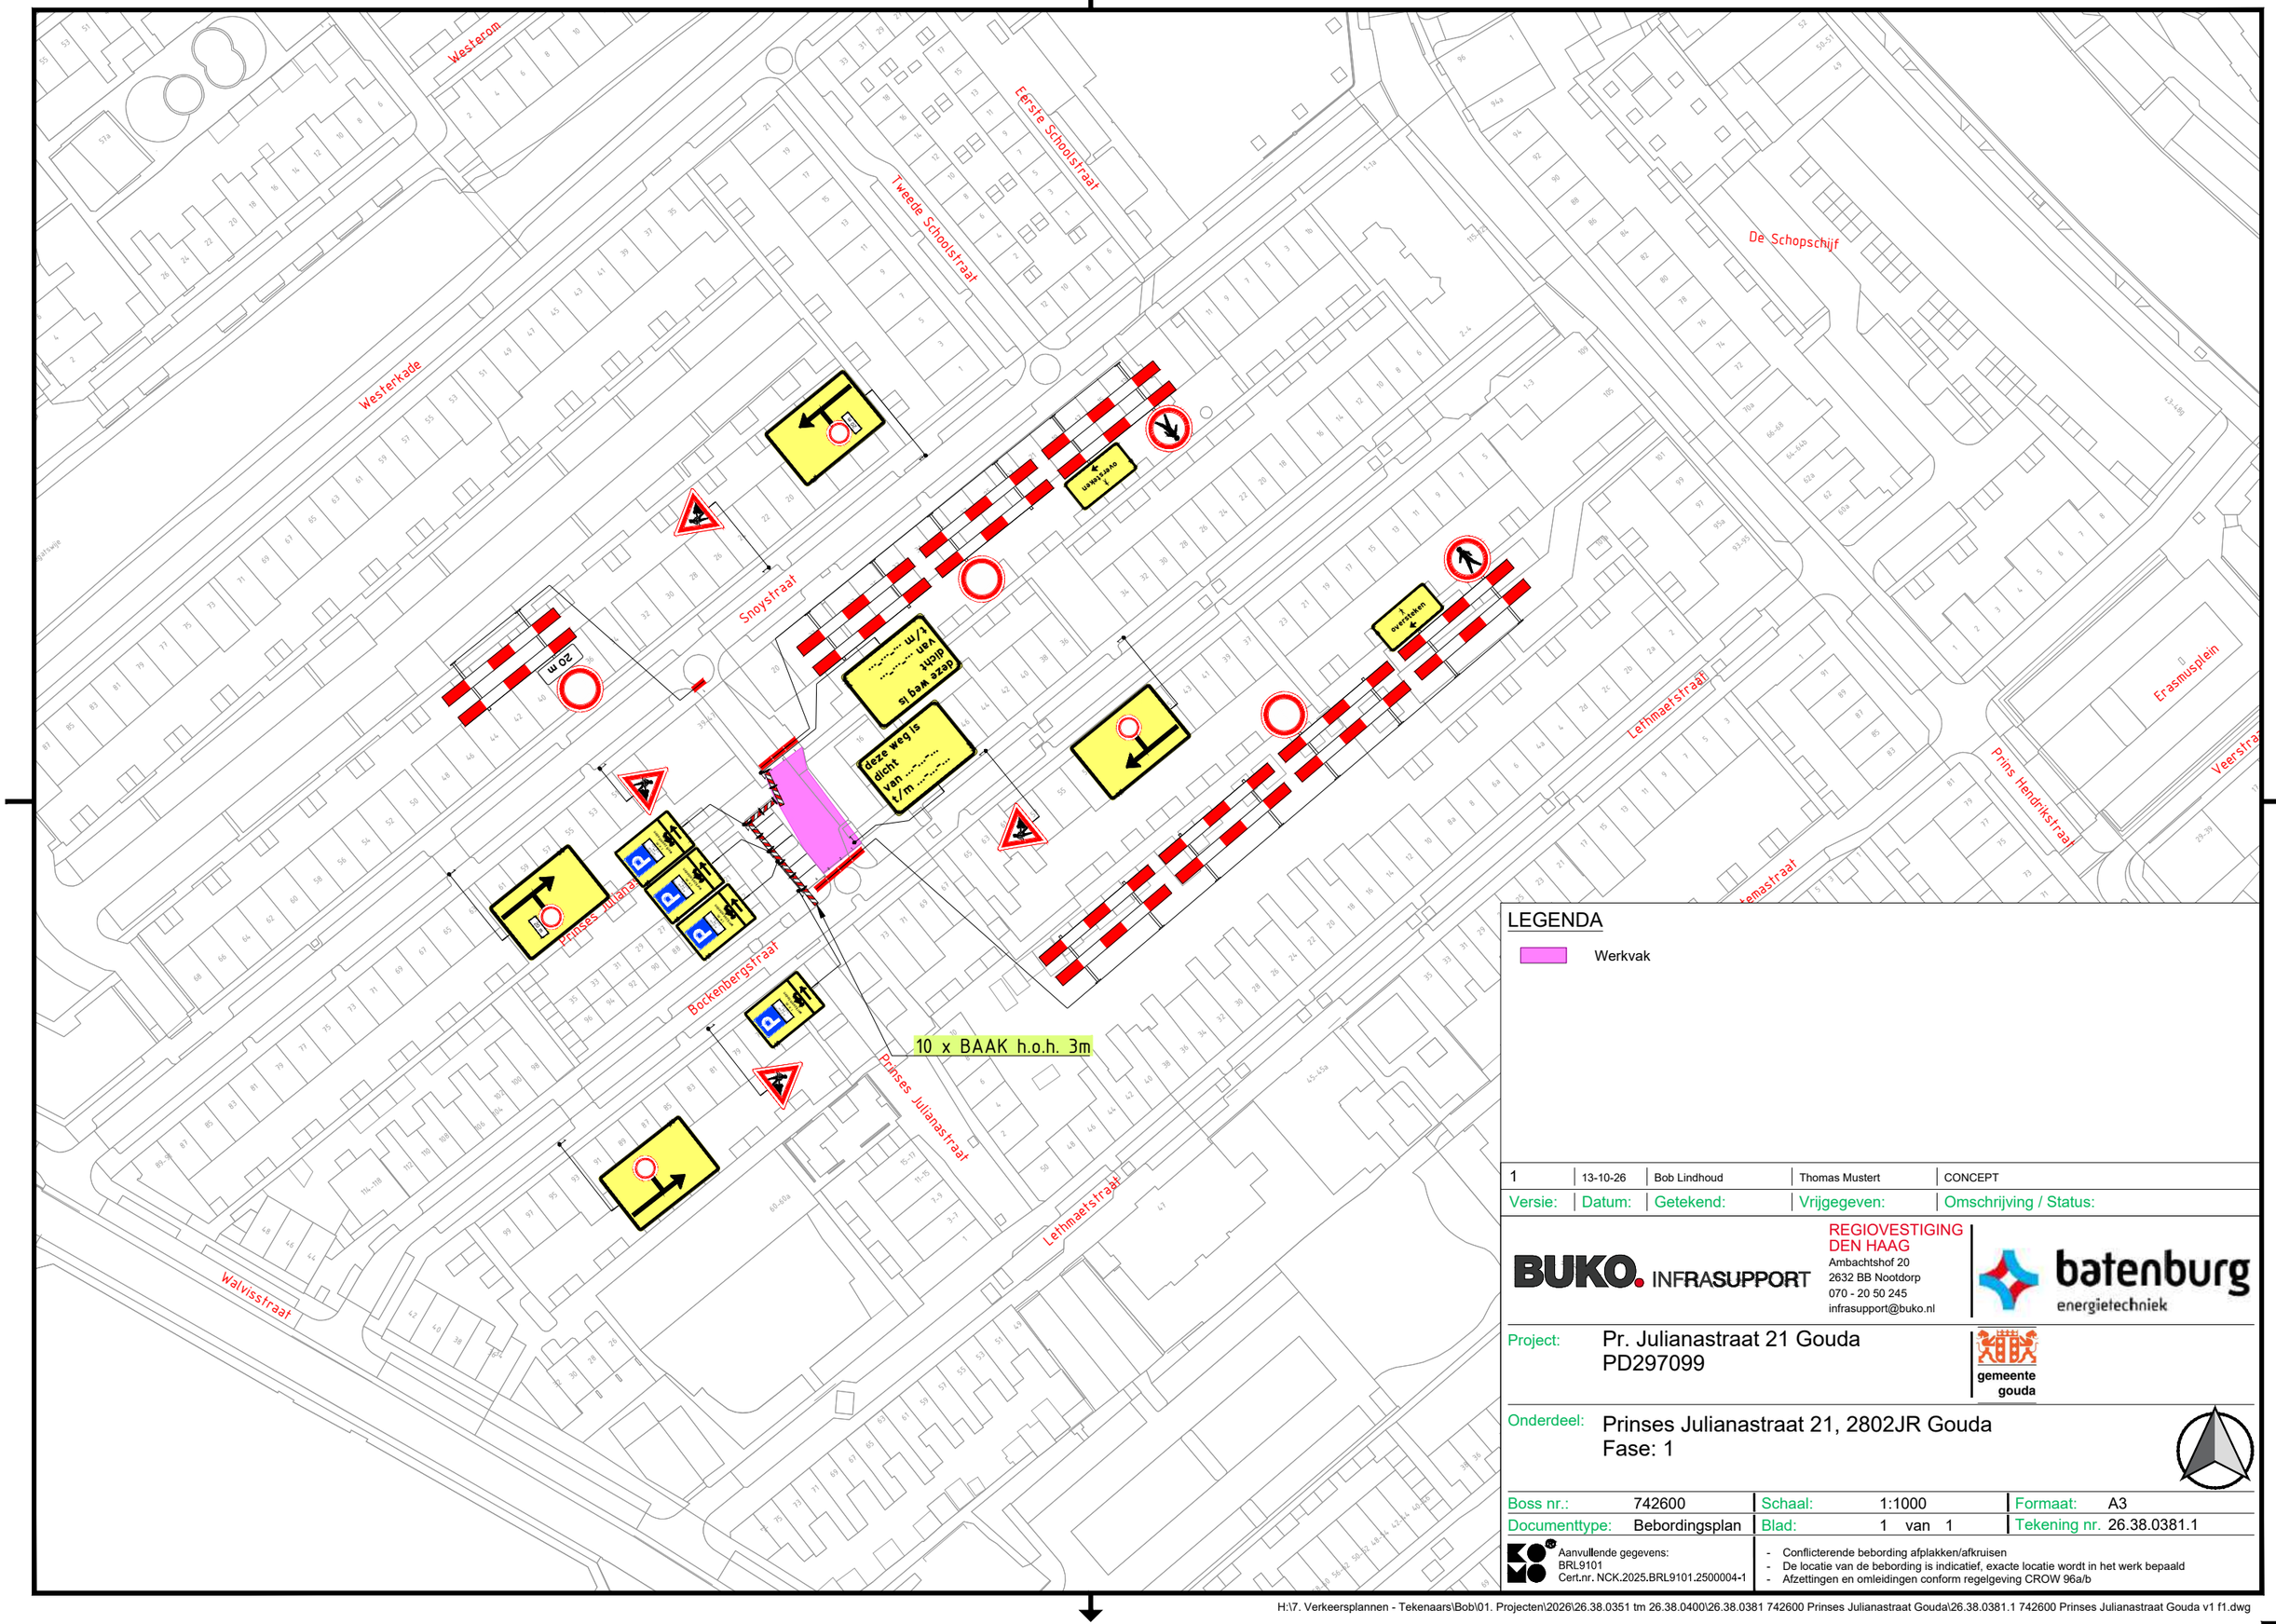


LEGENDA

Werkvak

Versie:	Datum:	Getekend:	Vrijgegeven:	Omschrijving / Status:
1	13-10-26	Bob Lindhoud	Thomas Mustert	CONCEPT

BUKO. INFRASUPPORT

REGIOVESTIGING DEN HAAG
Ambachtshof 20
2632 BB Nootdorp
070 - 20 50 245
infrasupport@buko.nl

batenburg energietechniek

Project: Pr. Julianastraat 21 Gouda
PD297099

gemeente gouda

Onderdeel: Prinses Julianastraat 21, 2802JR Gouda
Fase: 1

Boss nr.:	742600	Schaal:	1:1000	Formaat:	A3
Documenttype:	Bebordingsplan	Blad:	1 van 1	Tekening nr.	26.38.0381.1

Aanvullende gegevens:
BRL9101
Cert.nr. NCK.2025.BRL9101.2500004-1

- Conflicterende bebording afplakken/afkruisen
- De locatie van de bebording is indicatief, exacte locatie wordt in het werk bepaald
- Afzettingen en omleidingen conform regelgeving CROW 96a/b

H:\7. Verkeersplannen - Tekenaars\Bob\01. Projecten\2026\26.38.0351 tm 26.38.0400\26.38.0381 742600 Prinses Julianastraat Gouda\26.38.0381.1 742600 Prinses Julianastraat Gouda v1 f1.dwg