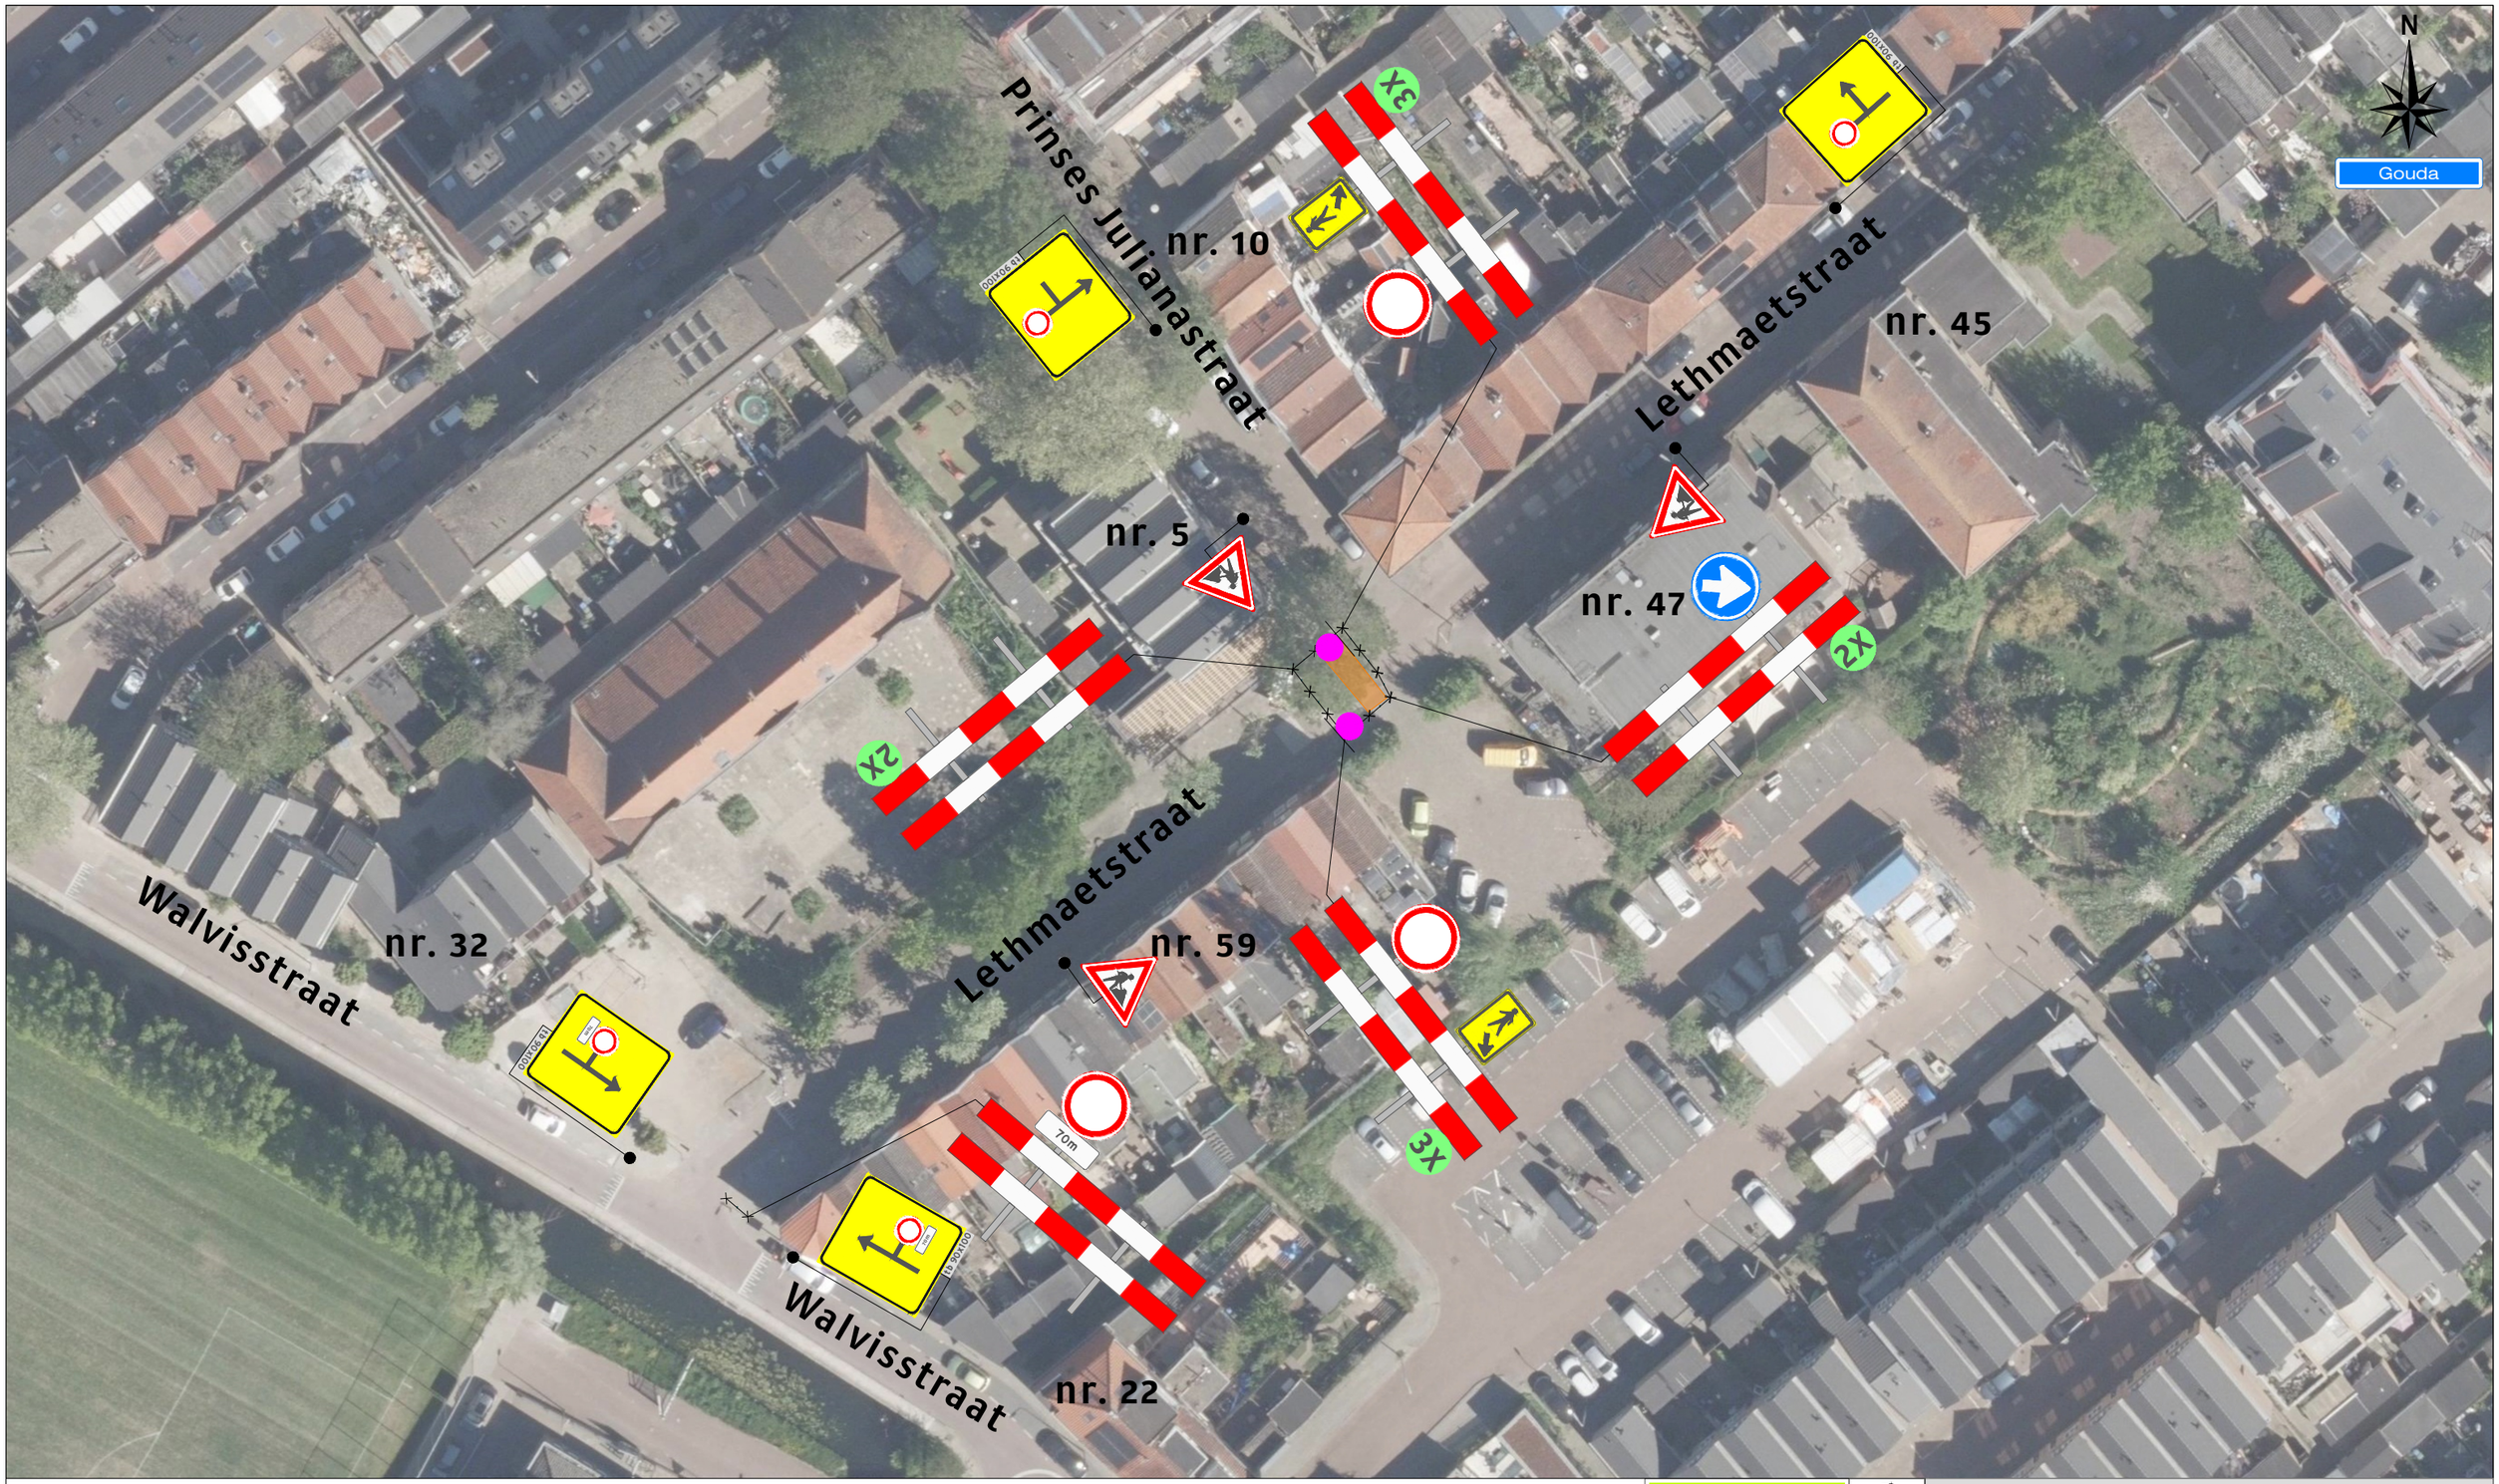


Legenda


Werkruimte

Deze weg is dicht

X t/m X

2X

Werkvakindeling ETW

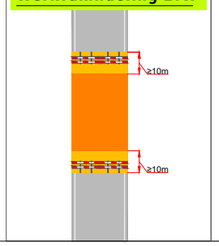

Project: Lethmaetstraat 49-47 te Gouda

Tekeningnummer: 126-04580-01

Ref.nr.: n.t.b.

Opdrachtgever:

Onderdeel: Verkeersmaatregel

Aard werkzaamheden: Kabels & Leidingen

Werkvoorbereider : J. de Maar

Getekend : J. Pool — Datum : 26-10-2026

Gecontroleerd : Y. Disseldorp — Datum : 26-10-2026

Status: ■ Concept ☐ Definitief | Schaal: n.v.t. | Formaat: A3 | www.versluysgroep.nl | K54368

Plaatsing conform CROW 96a en 96b - Conflicterende bebording / bewegwijzering afdekken