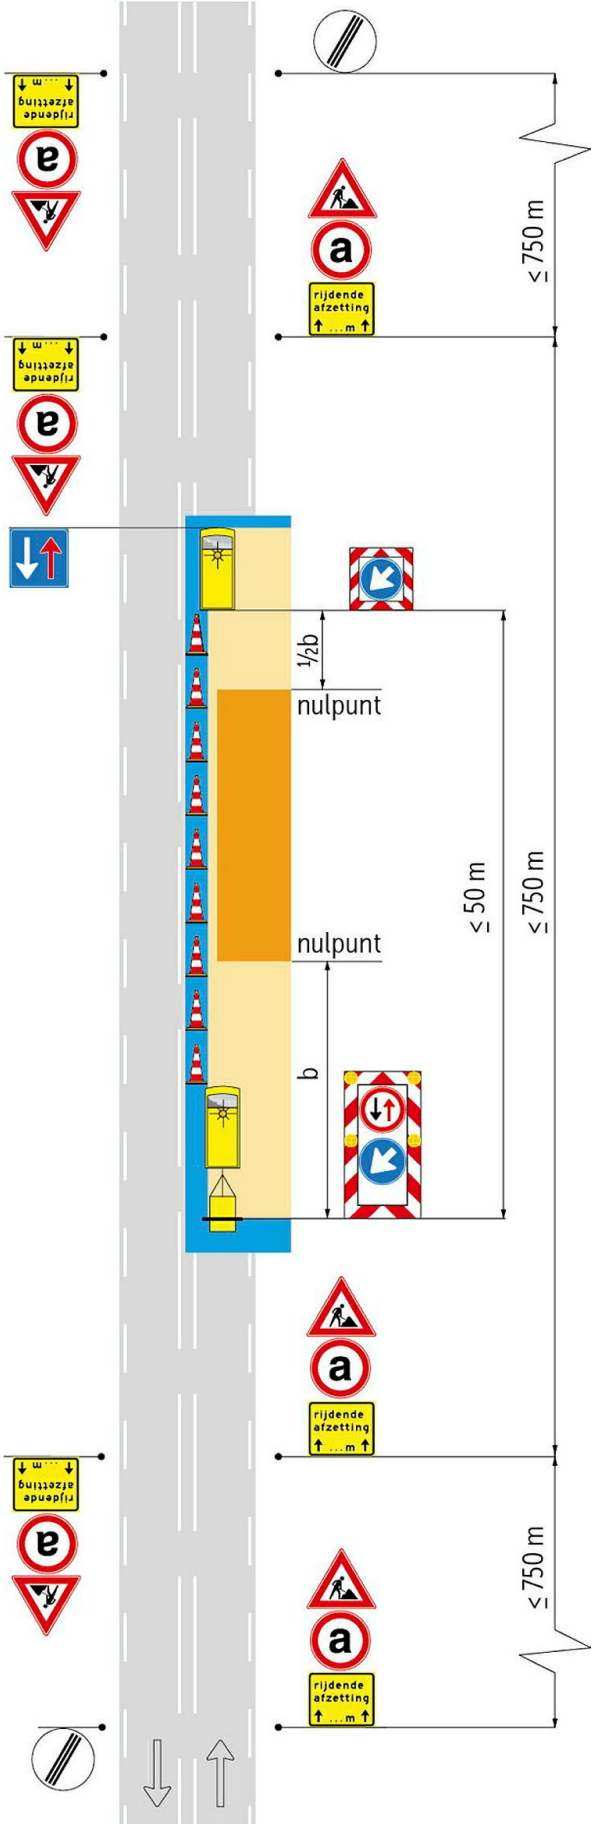
1323b


rijdende afzetting ... m
a
≤ 750 m
½b
nulpunt
≤ 50 m
nulpunt
b
≤ 750 m
≤ 750 m