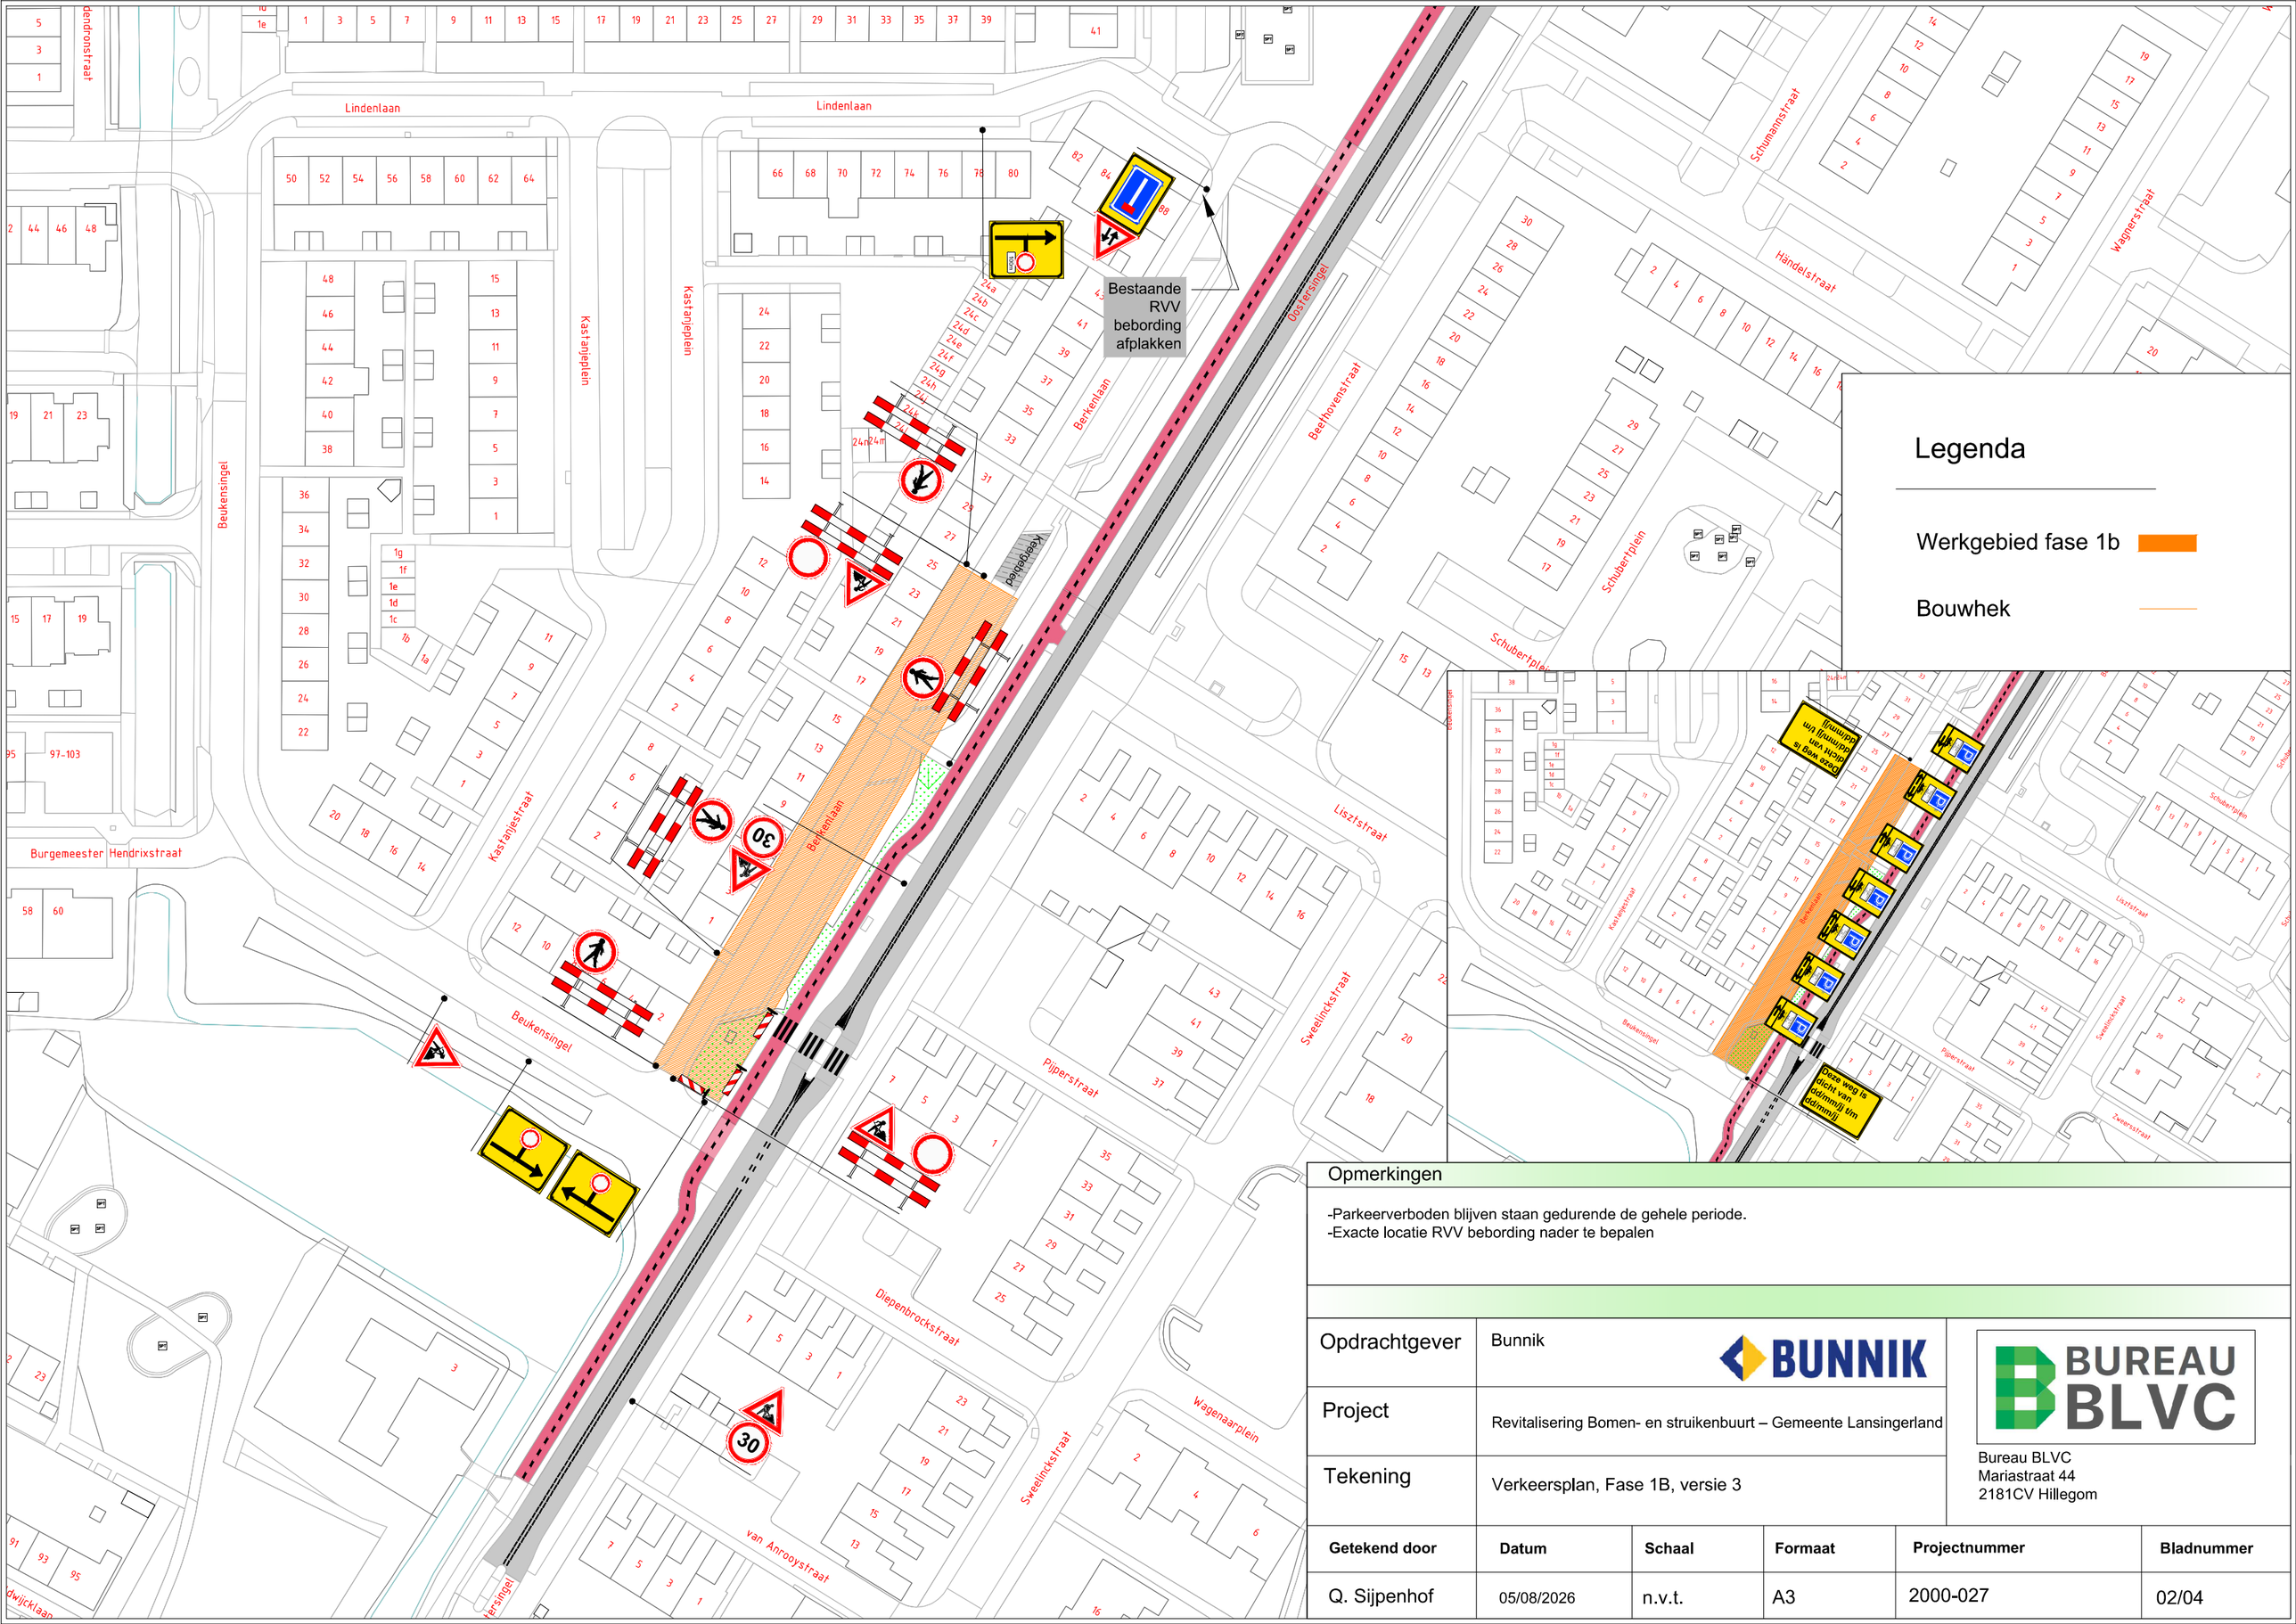


Opmerkingen

-Parkeerverboden blijven staan gedurende de gehele periode.
-Exacte locatie RVV bebording nader te bepalen

Opdrachtgever	Bunnik
Project	Revitalisering Bomen- en struikenbuurt – Gemeente Lansingerland
Tekening	Verkeersplan, Fase 1B, versie 3

Bureau BLVC
Mariastraat 44
2181CV Hillegom

Getekend door	Datum	Schaal	Formaat	Projectnummer	Bladnummer
Q. Sijpenhof	05/08/2026	n.v.t.	A3	2000-027	02/04