


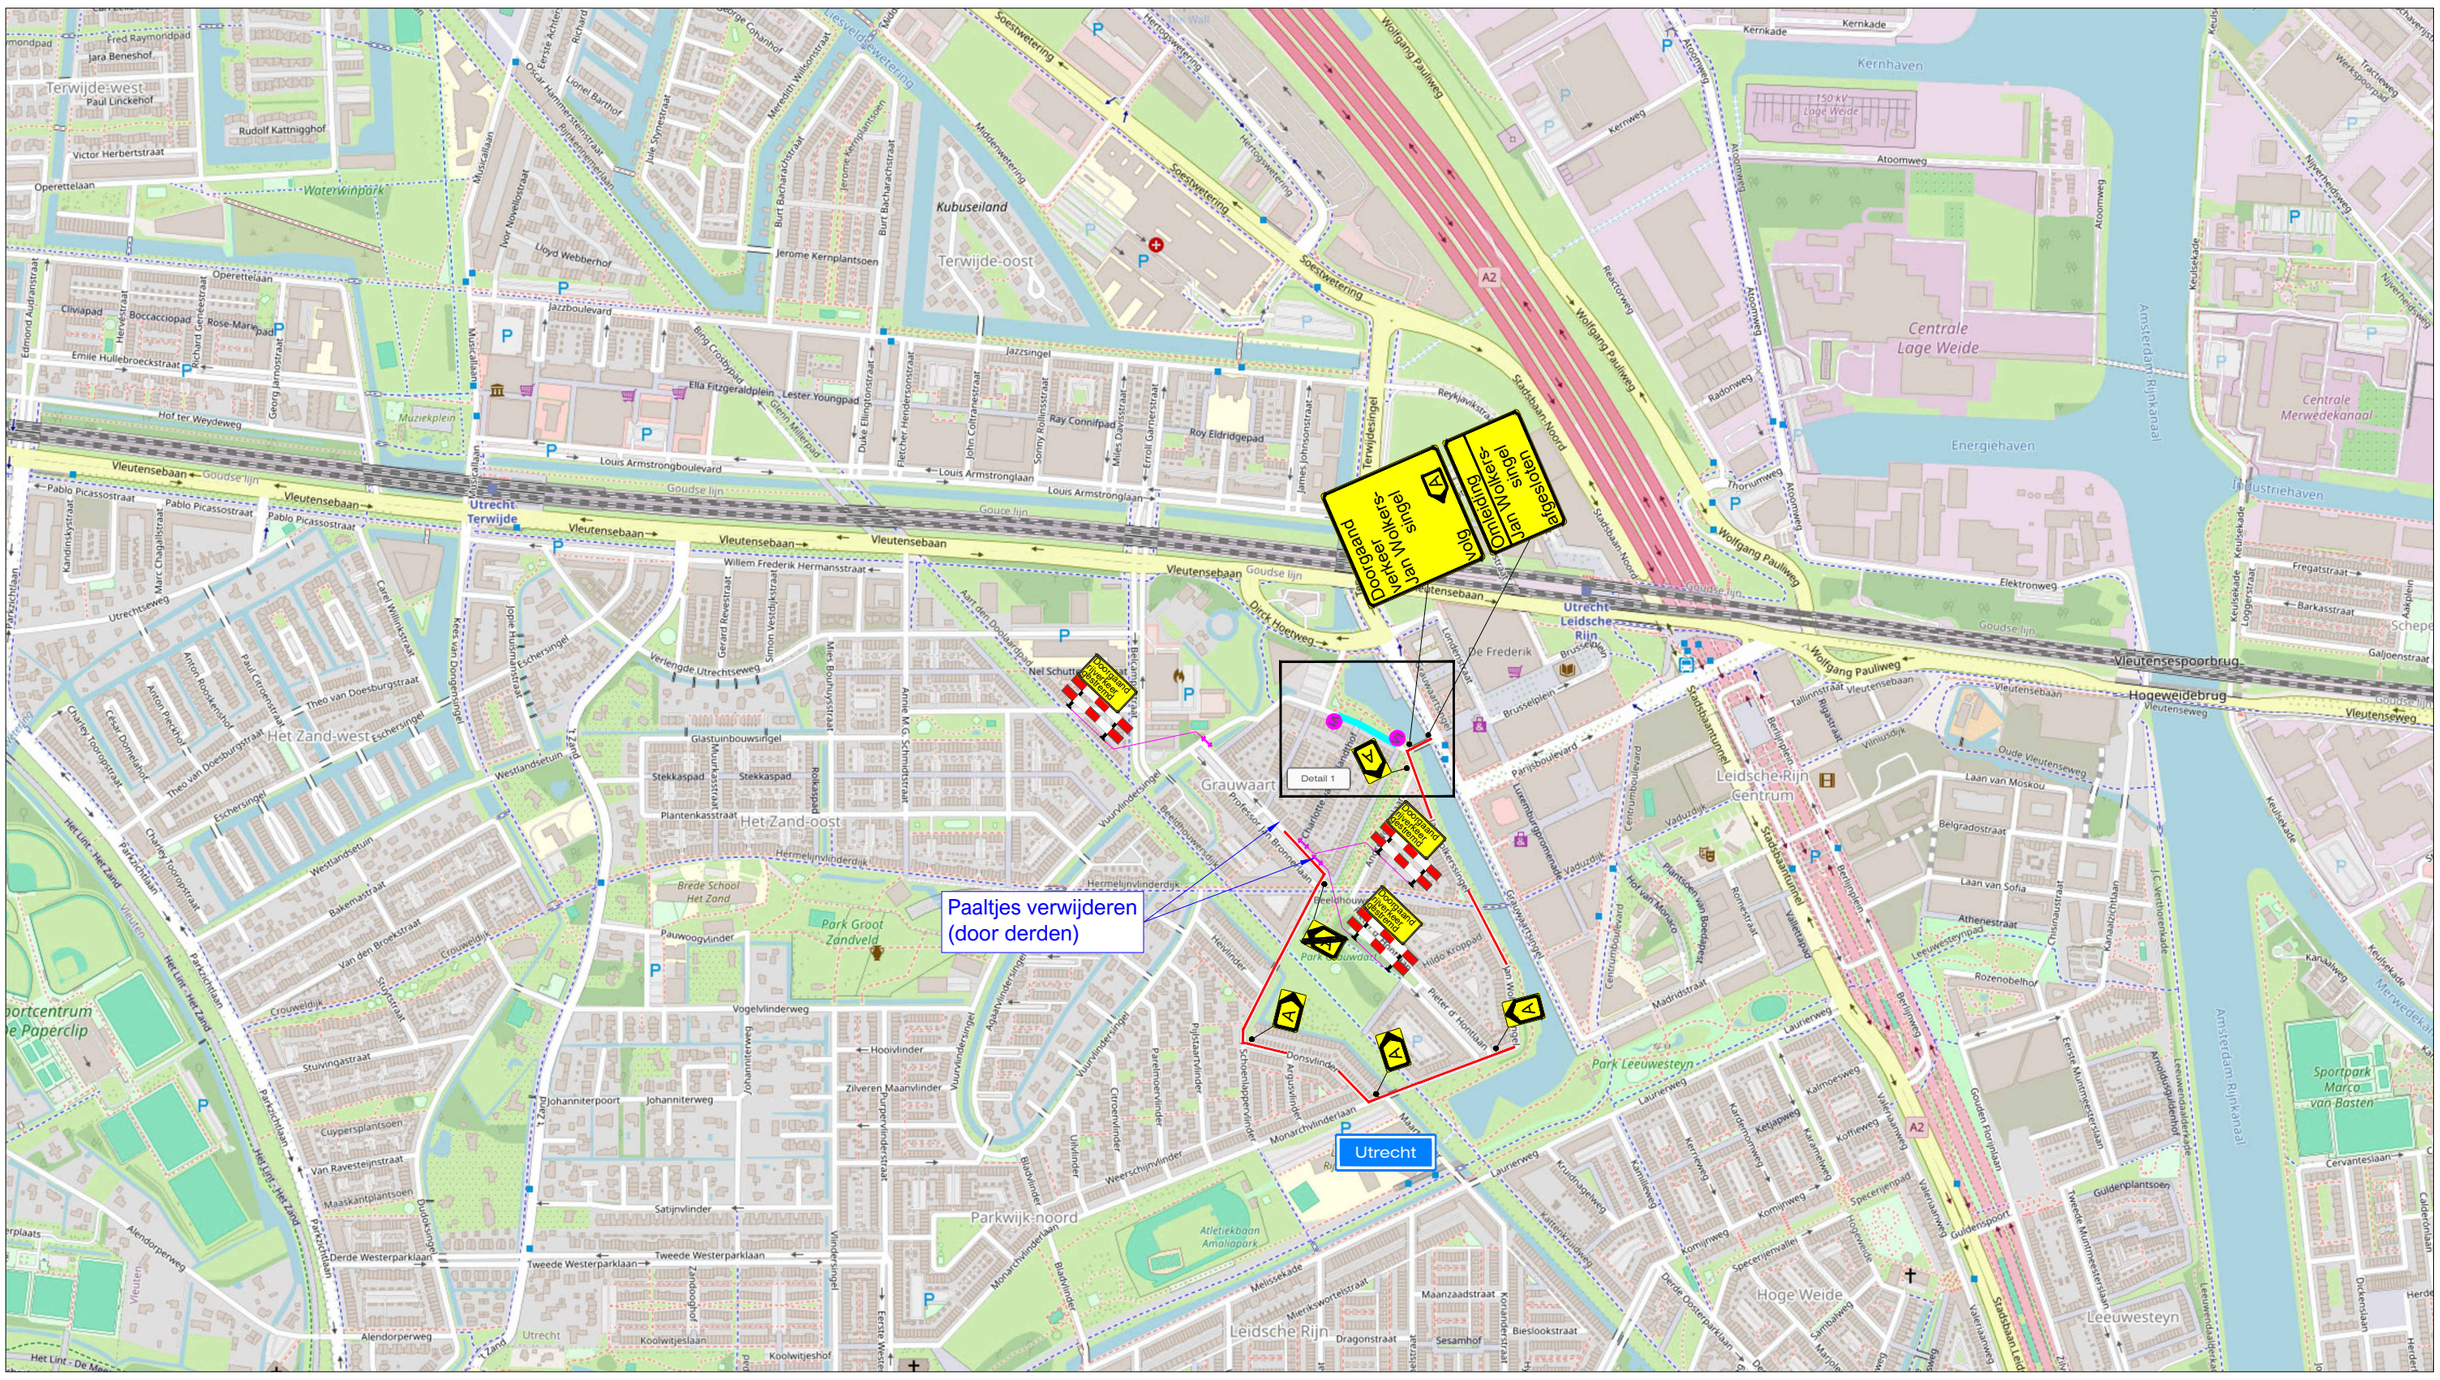

LEGENDA

- Werkruimte
- Conflicterende bebording afplakken
- De exacte plaatsing van de bebording wordt op locatie bepaald

CHECKLIST

Verkeersregelaar(s) ☐	Tijdelijke verlichting ☐	Barrier ☐

VOORAANKONDIGING

V1 =

Jan Wolkerssingel afgesloten
van ...-...
t/m ...-...

Aantal: 2 st.

OPDRACHTGEVER: Pauw Dodewaard — Grond Weg en Waterbouw B.V.

PROJECT: **Jan Wolkersingel, Utrecht**

		DATUM:	PARAAF:
GET:	EMA	23-09-2026	
GEC:	NBO	23-09-2026	
GEW:	JVE	21-10-2026	
VRIJ:			

VERSIE: **B**

PROJECT NR: **E2634031**

SCHAAL: **NVT**

TEKENING NR: **2TB01**

FORMAAT: **A2**

Verkeerstechniek BV
Verhuur van:
- Verkeersvoorzieningen
- Advies & Ontwerp
- Verkeersregelinstallaties

www.2TB.nl | Spinderweg 9, Ede (Gld.) | Telefoon: 0318-830 333

CONCEPT
© OpenStreetMap-auteurs
KOMO® NCK.20266.BRL9101.2600005-