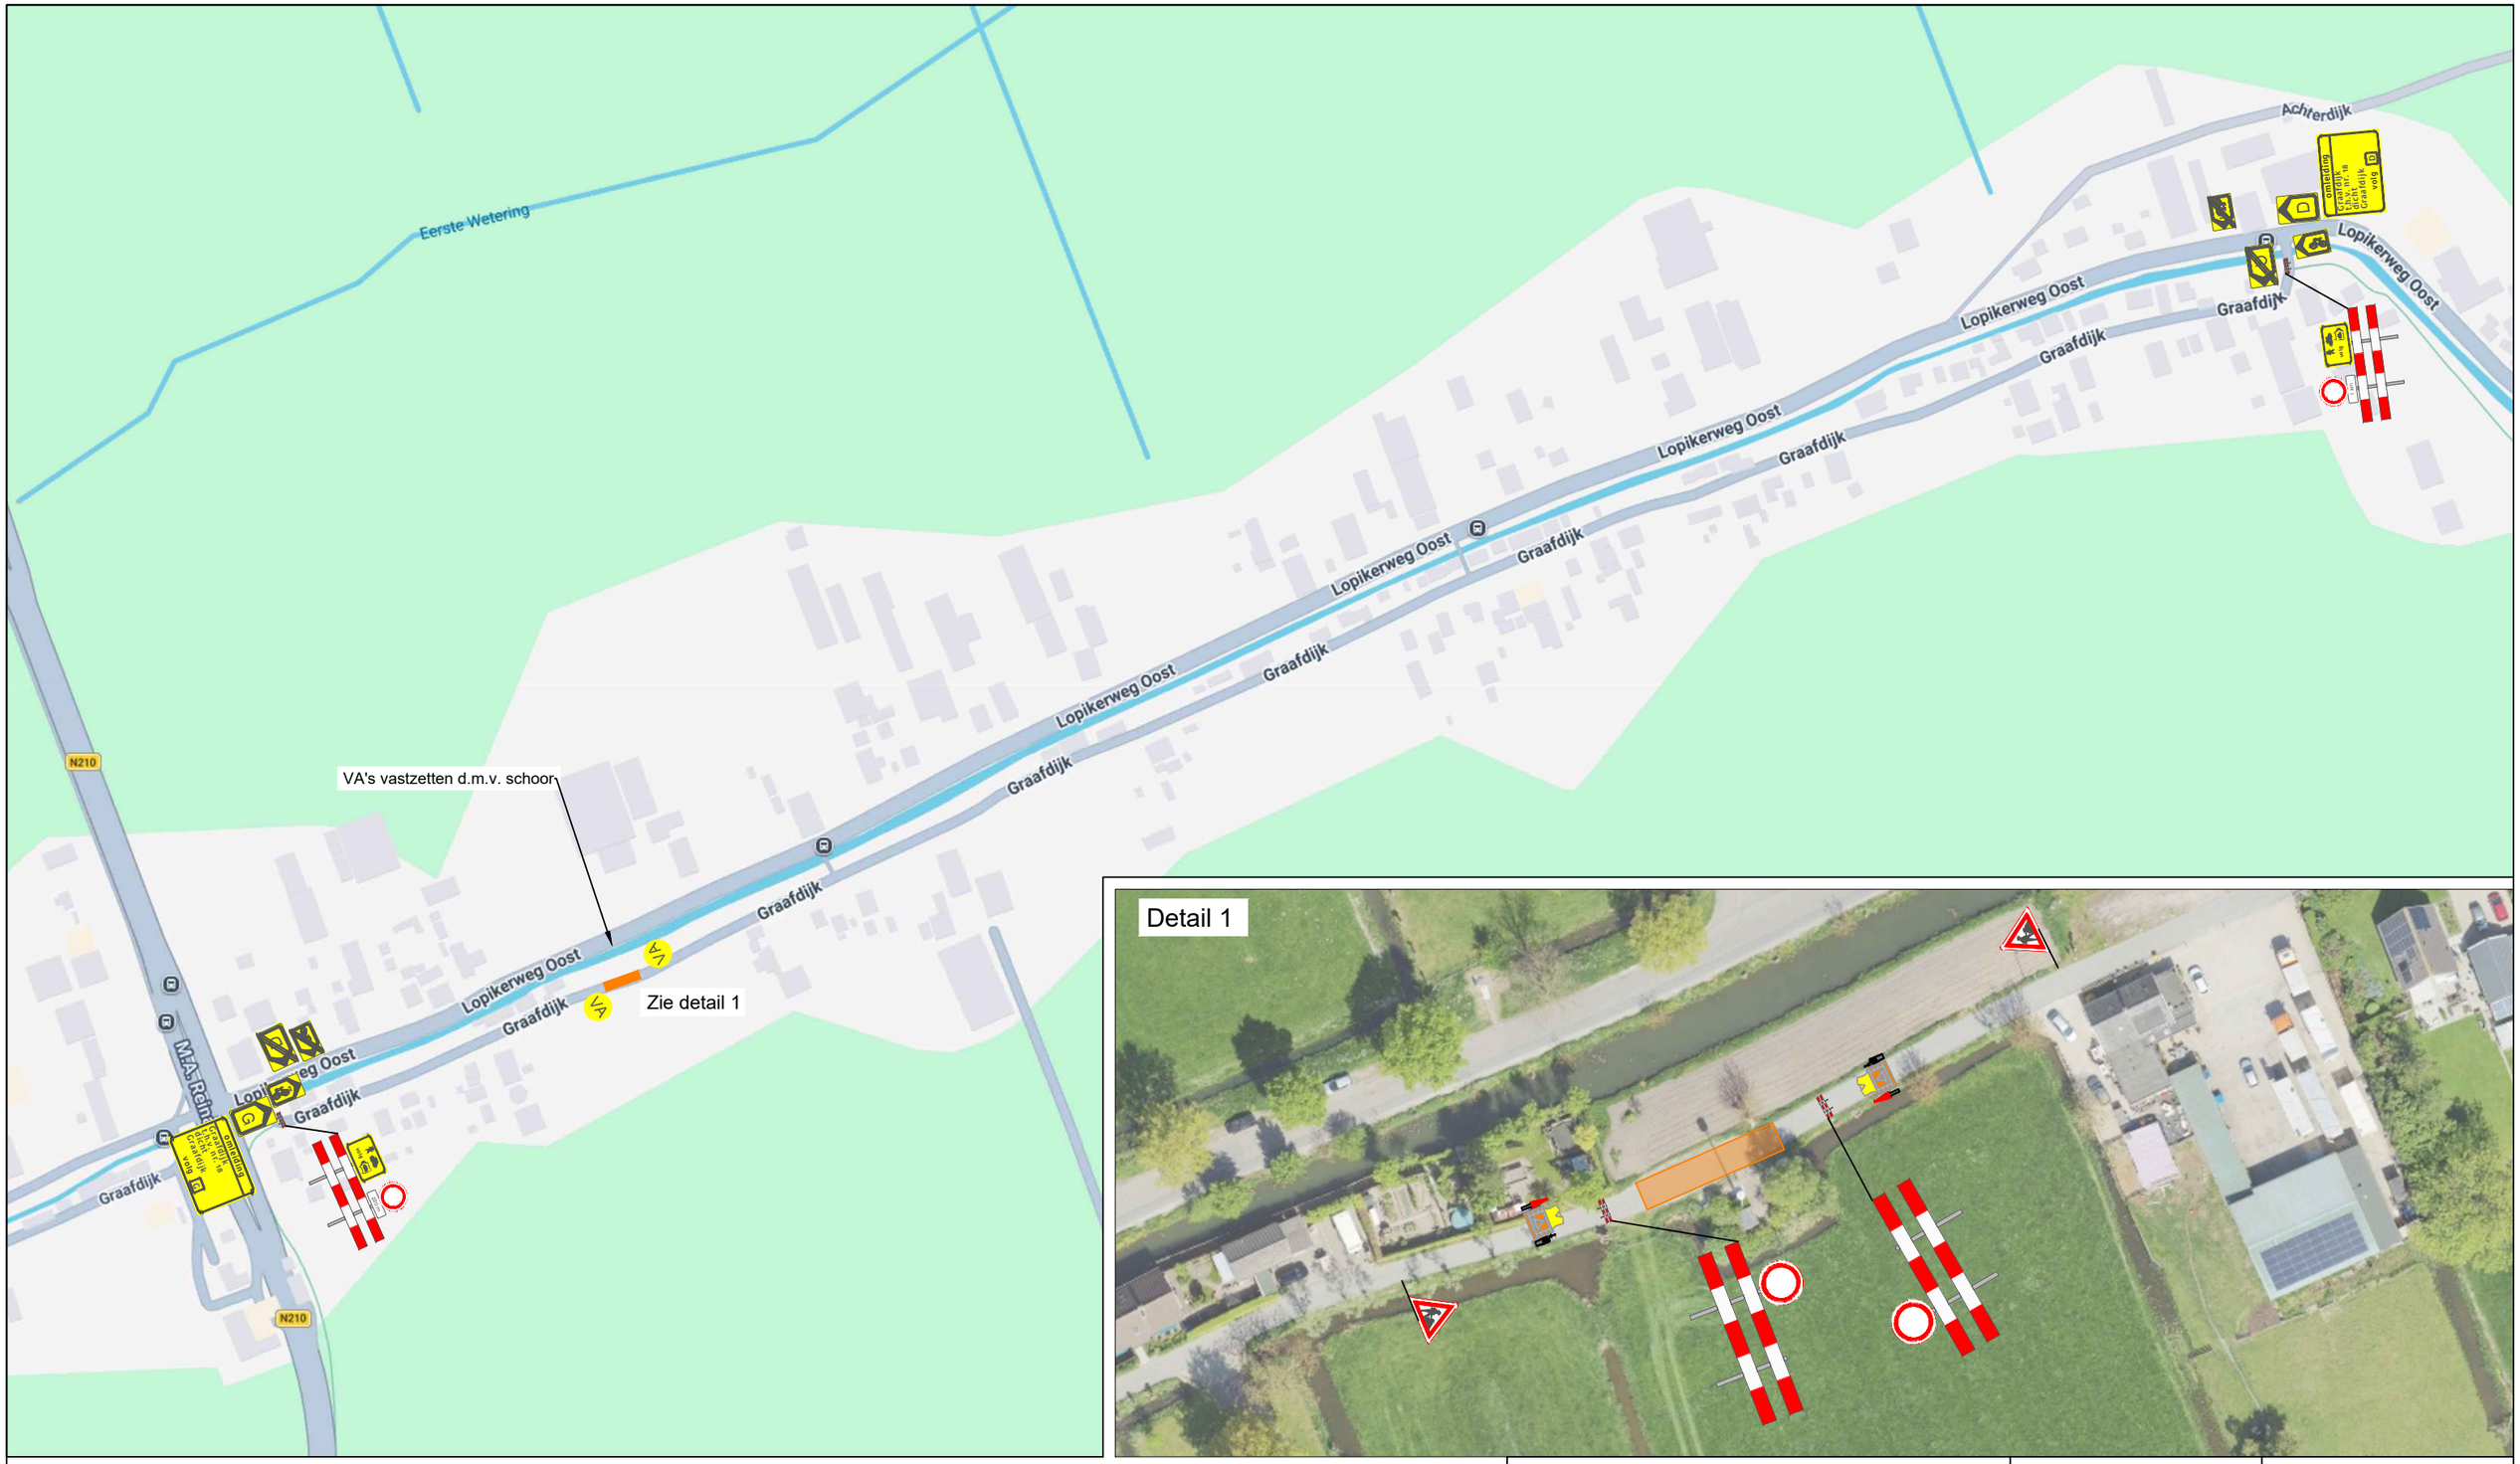


Legenda

werkvak

Dez weg is dicht
9-10
13-10 t/m 14-10
12-11 t/m 13-11
4-12

VA

Project: Graafdijk te Lopik		Opdrachtgever	Verkeersmaatregelen
Getekend: M. van Wijk		GEMEENTE LOPIK	Van der Wal B.V. Berkenwoude
Gecontroleerd: Van der Wal B.V.			
Datum: 23-8-2026			
Revisie: V2	Datum: 2-9-2026		
NCK.2022.838.BRL9101.N288		Tekeningnummer 26.0073-01	