


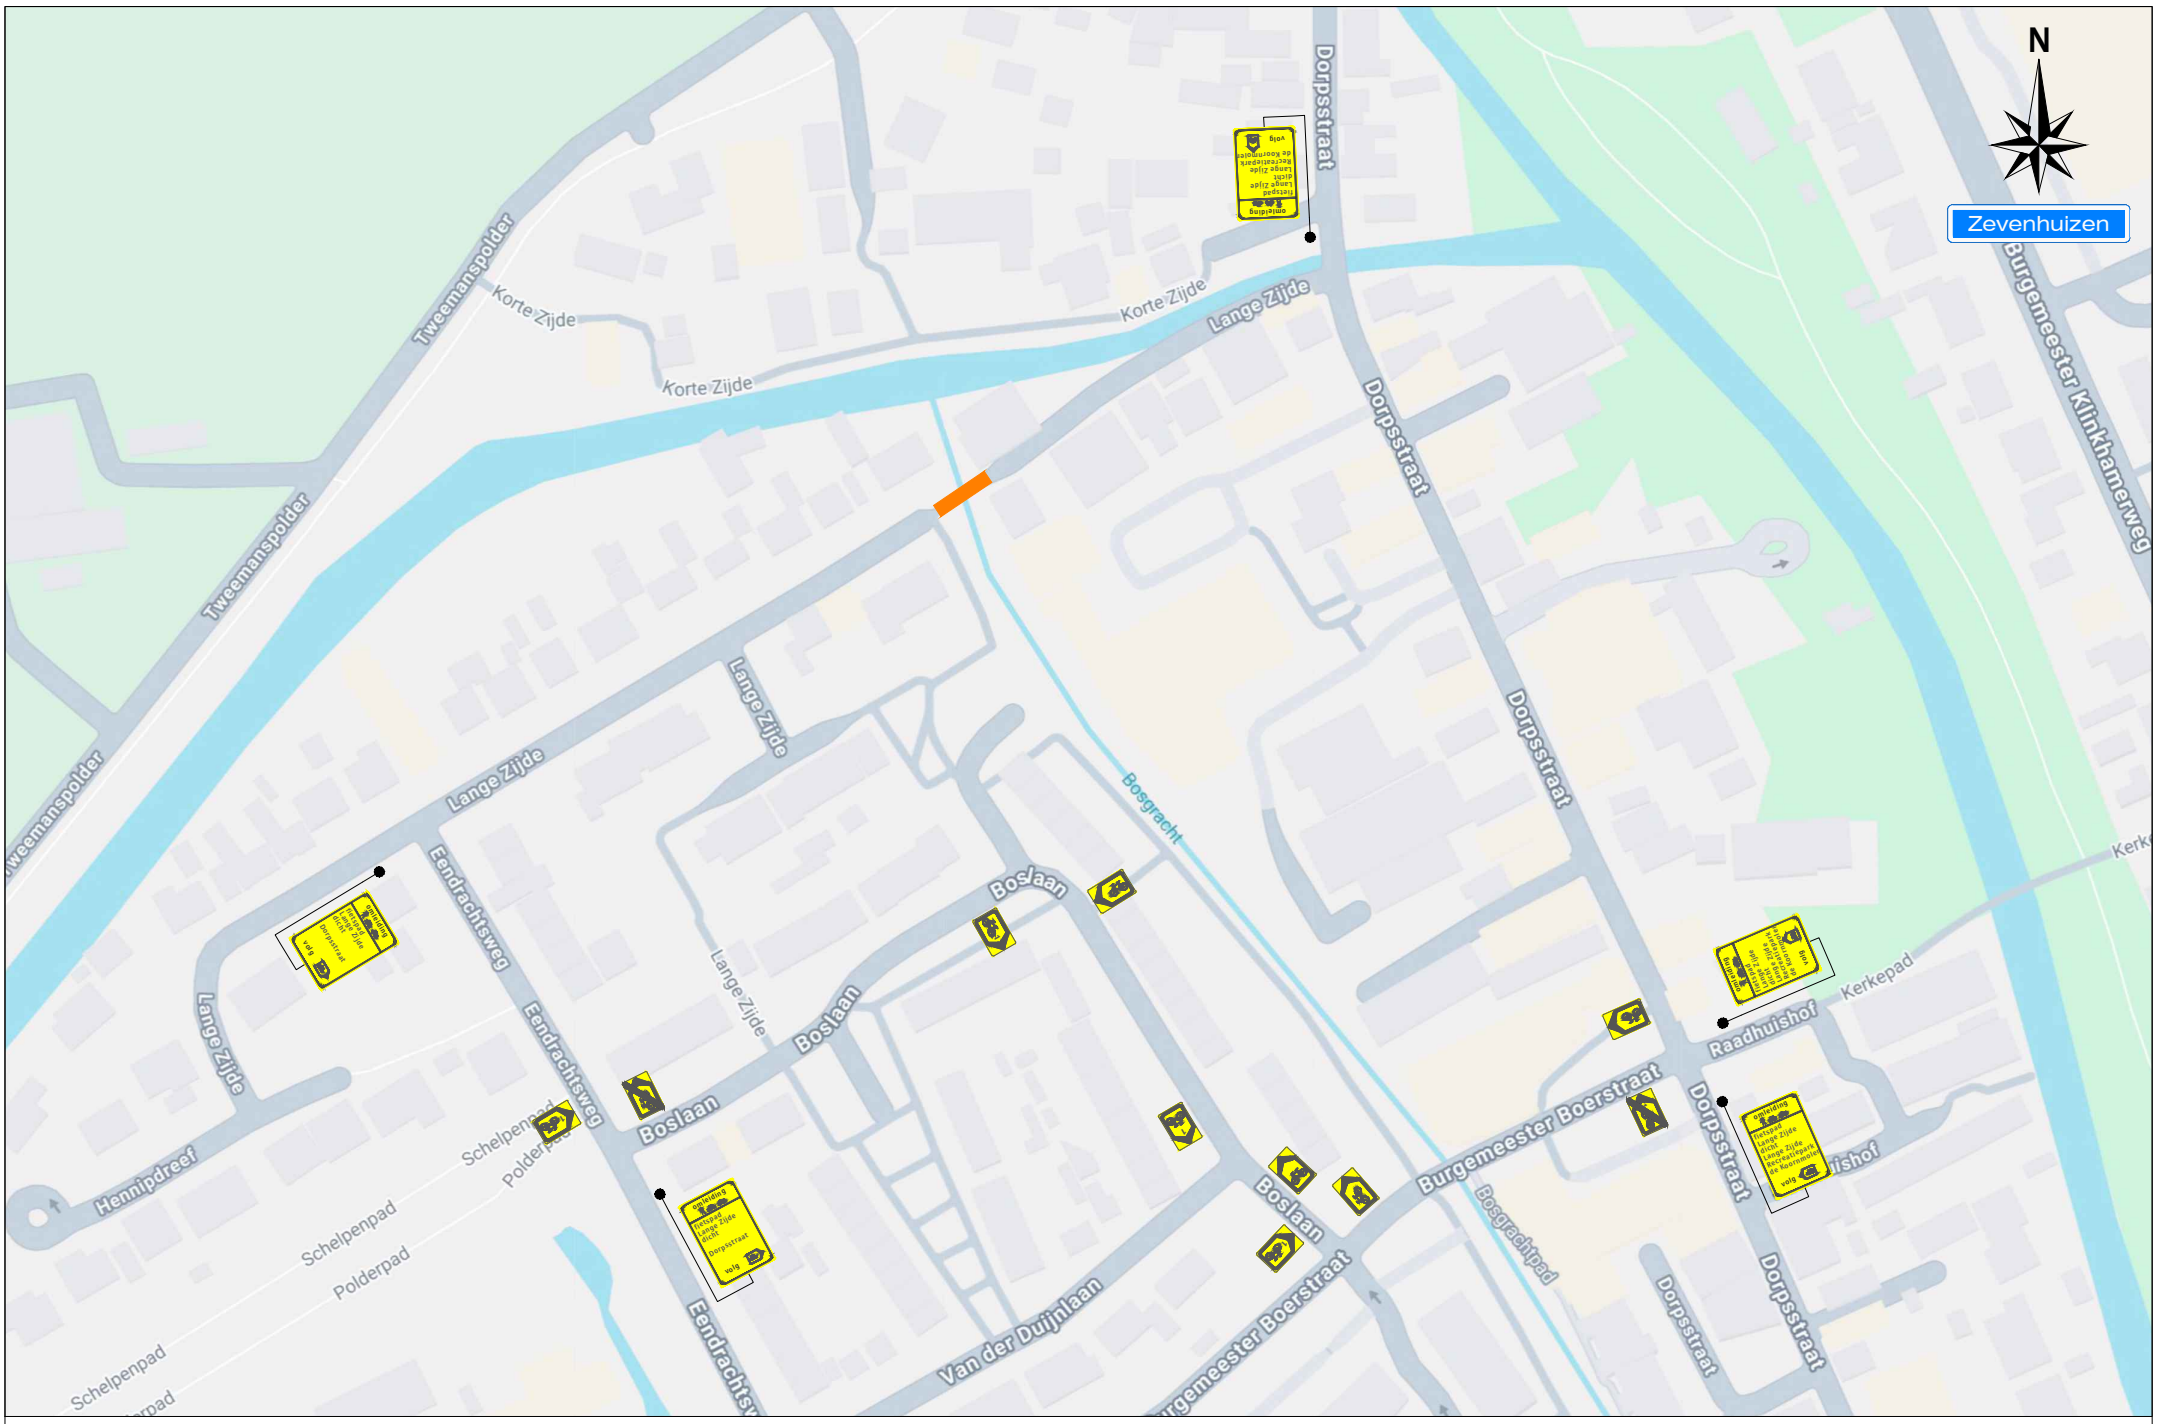

Legenda


Werkruimte

Dit fietspad is dicht

X t/m X

2X

Werkvakindeling FP

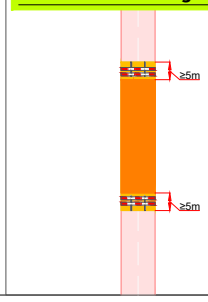

Project: Lange Zijde 4 te Zevenhuizen

Tekeningnummer: 125-05158-01

Ref.nr.: n.t.b.

Opdrachtgever:

Onderdeel: Verkeersmaatregel

Aard werkzaamheden: Kabels & Leidingen

Werkvoorbereider	: K. Both		
Getekend	: M. Knopper	Datum	: 04-12-2025
Gecontroleerd	: K. Both	Datum	: 04-12-2025

Status: ■ Concept ☐ Definitief | Schaal: n.v.t. | Formaat: A3 | www.versluysgroep.nl | K54368

Plaatsing conform CROW 96a en 96b - Conflicterende bebording / bewegwijzering afdekken