



VERKLARING

- Werkvak
- Schrikhek
- Geleidebaken / Verkeerskegel 13x
- Verkeersregelaar
- Parkeerverbod twee weken van te voren plaatsen

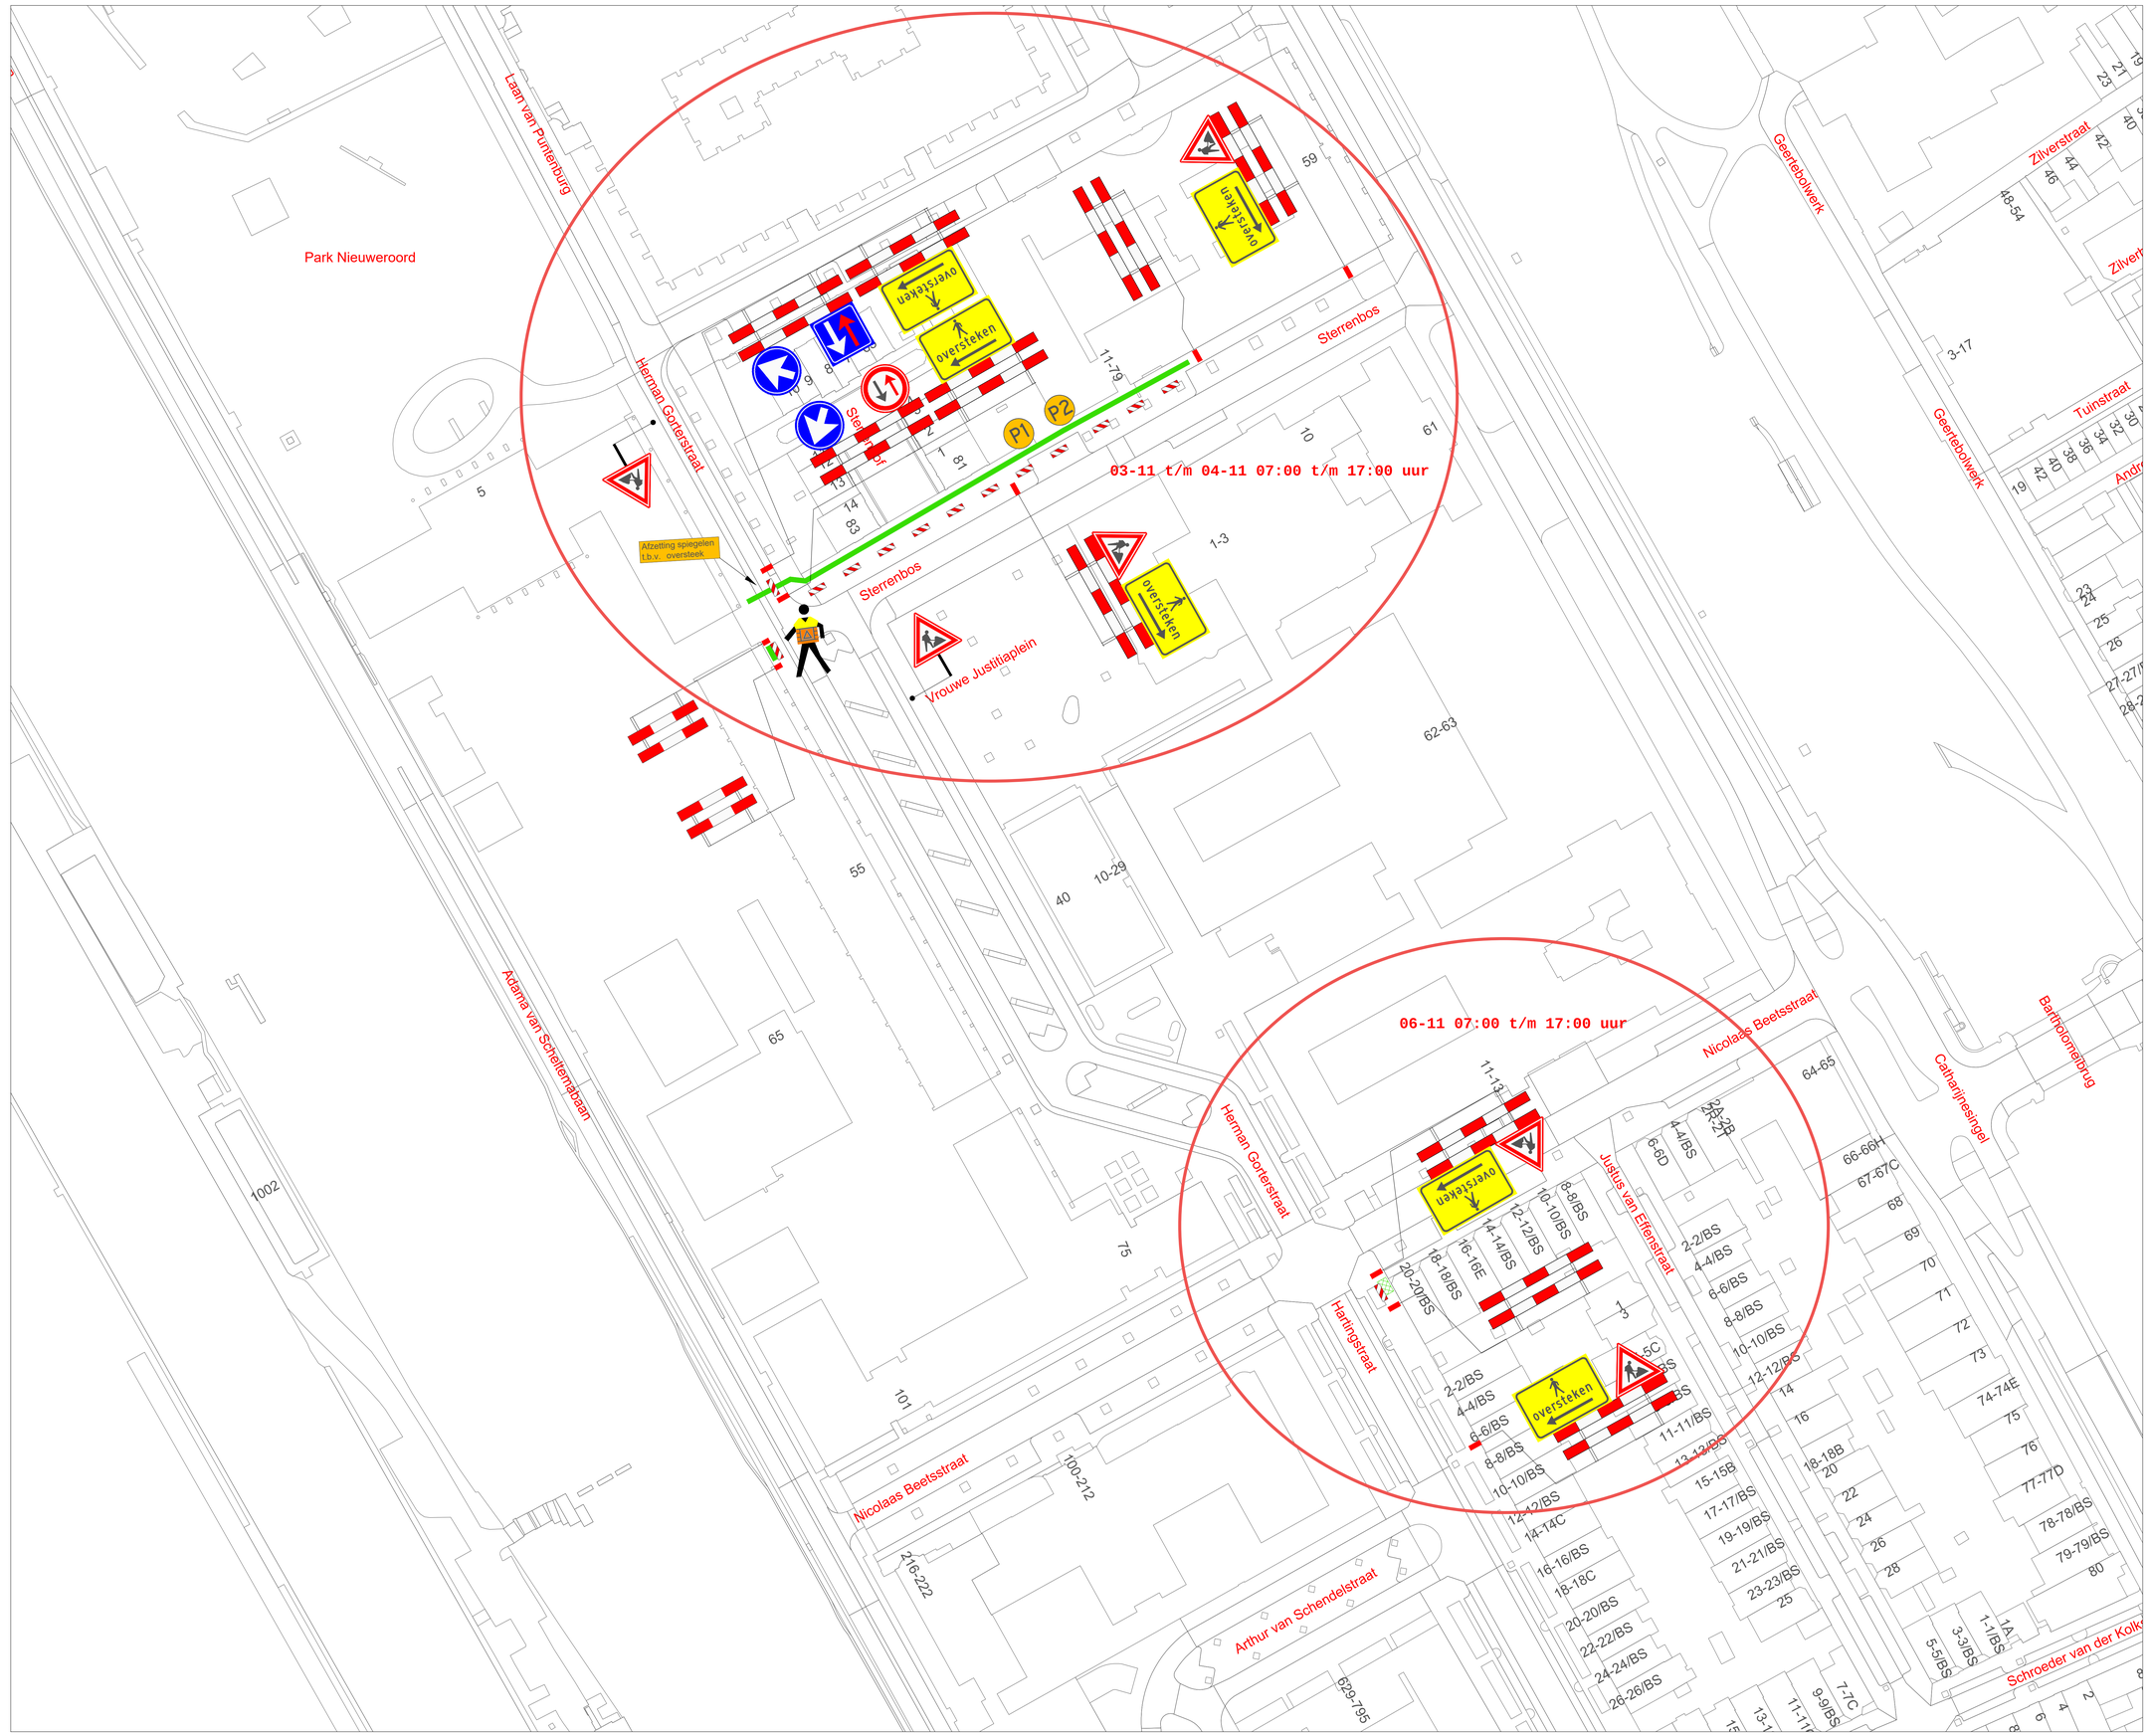

LOCATIE

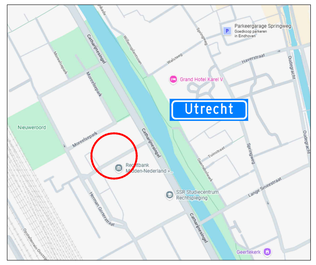

Wijziging	Datum	Omschrijving	Tekenaar	Controle
A	09–10–26		A.Mujic	A.Mujic

Opdrachtgever:
APK GROUP CIAG Avelingen-West 3 4202MS Gorinchem T 0 31 (0) 183 630 917 | Neckar 2 2491BD Den Haag

ZWAMBAG VERKEERSTECHNIEK
Zwambag Verkeerstechniek
Lakerveld 41
4128 LE Lexmond
tel. 0347–443000
E–mail: info@zwambagverkeerstechniek.nl

Project: Catharijnesingel 59 te Utrecht

Onderdeel: Afzetting t.b.v. civiele werkzaamheden

Formaat:	Schaal:
A0	n.v.t.

Tekening nummer: 26.043.479A01–C

Project nummer:

Referentie opdrachtgever: 2605090

© Zwambag Verkeerstechniek Ontwerp en Advies