
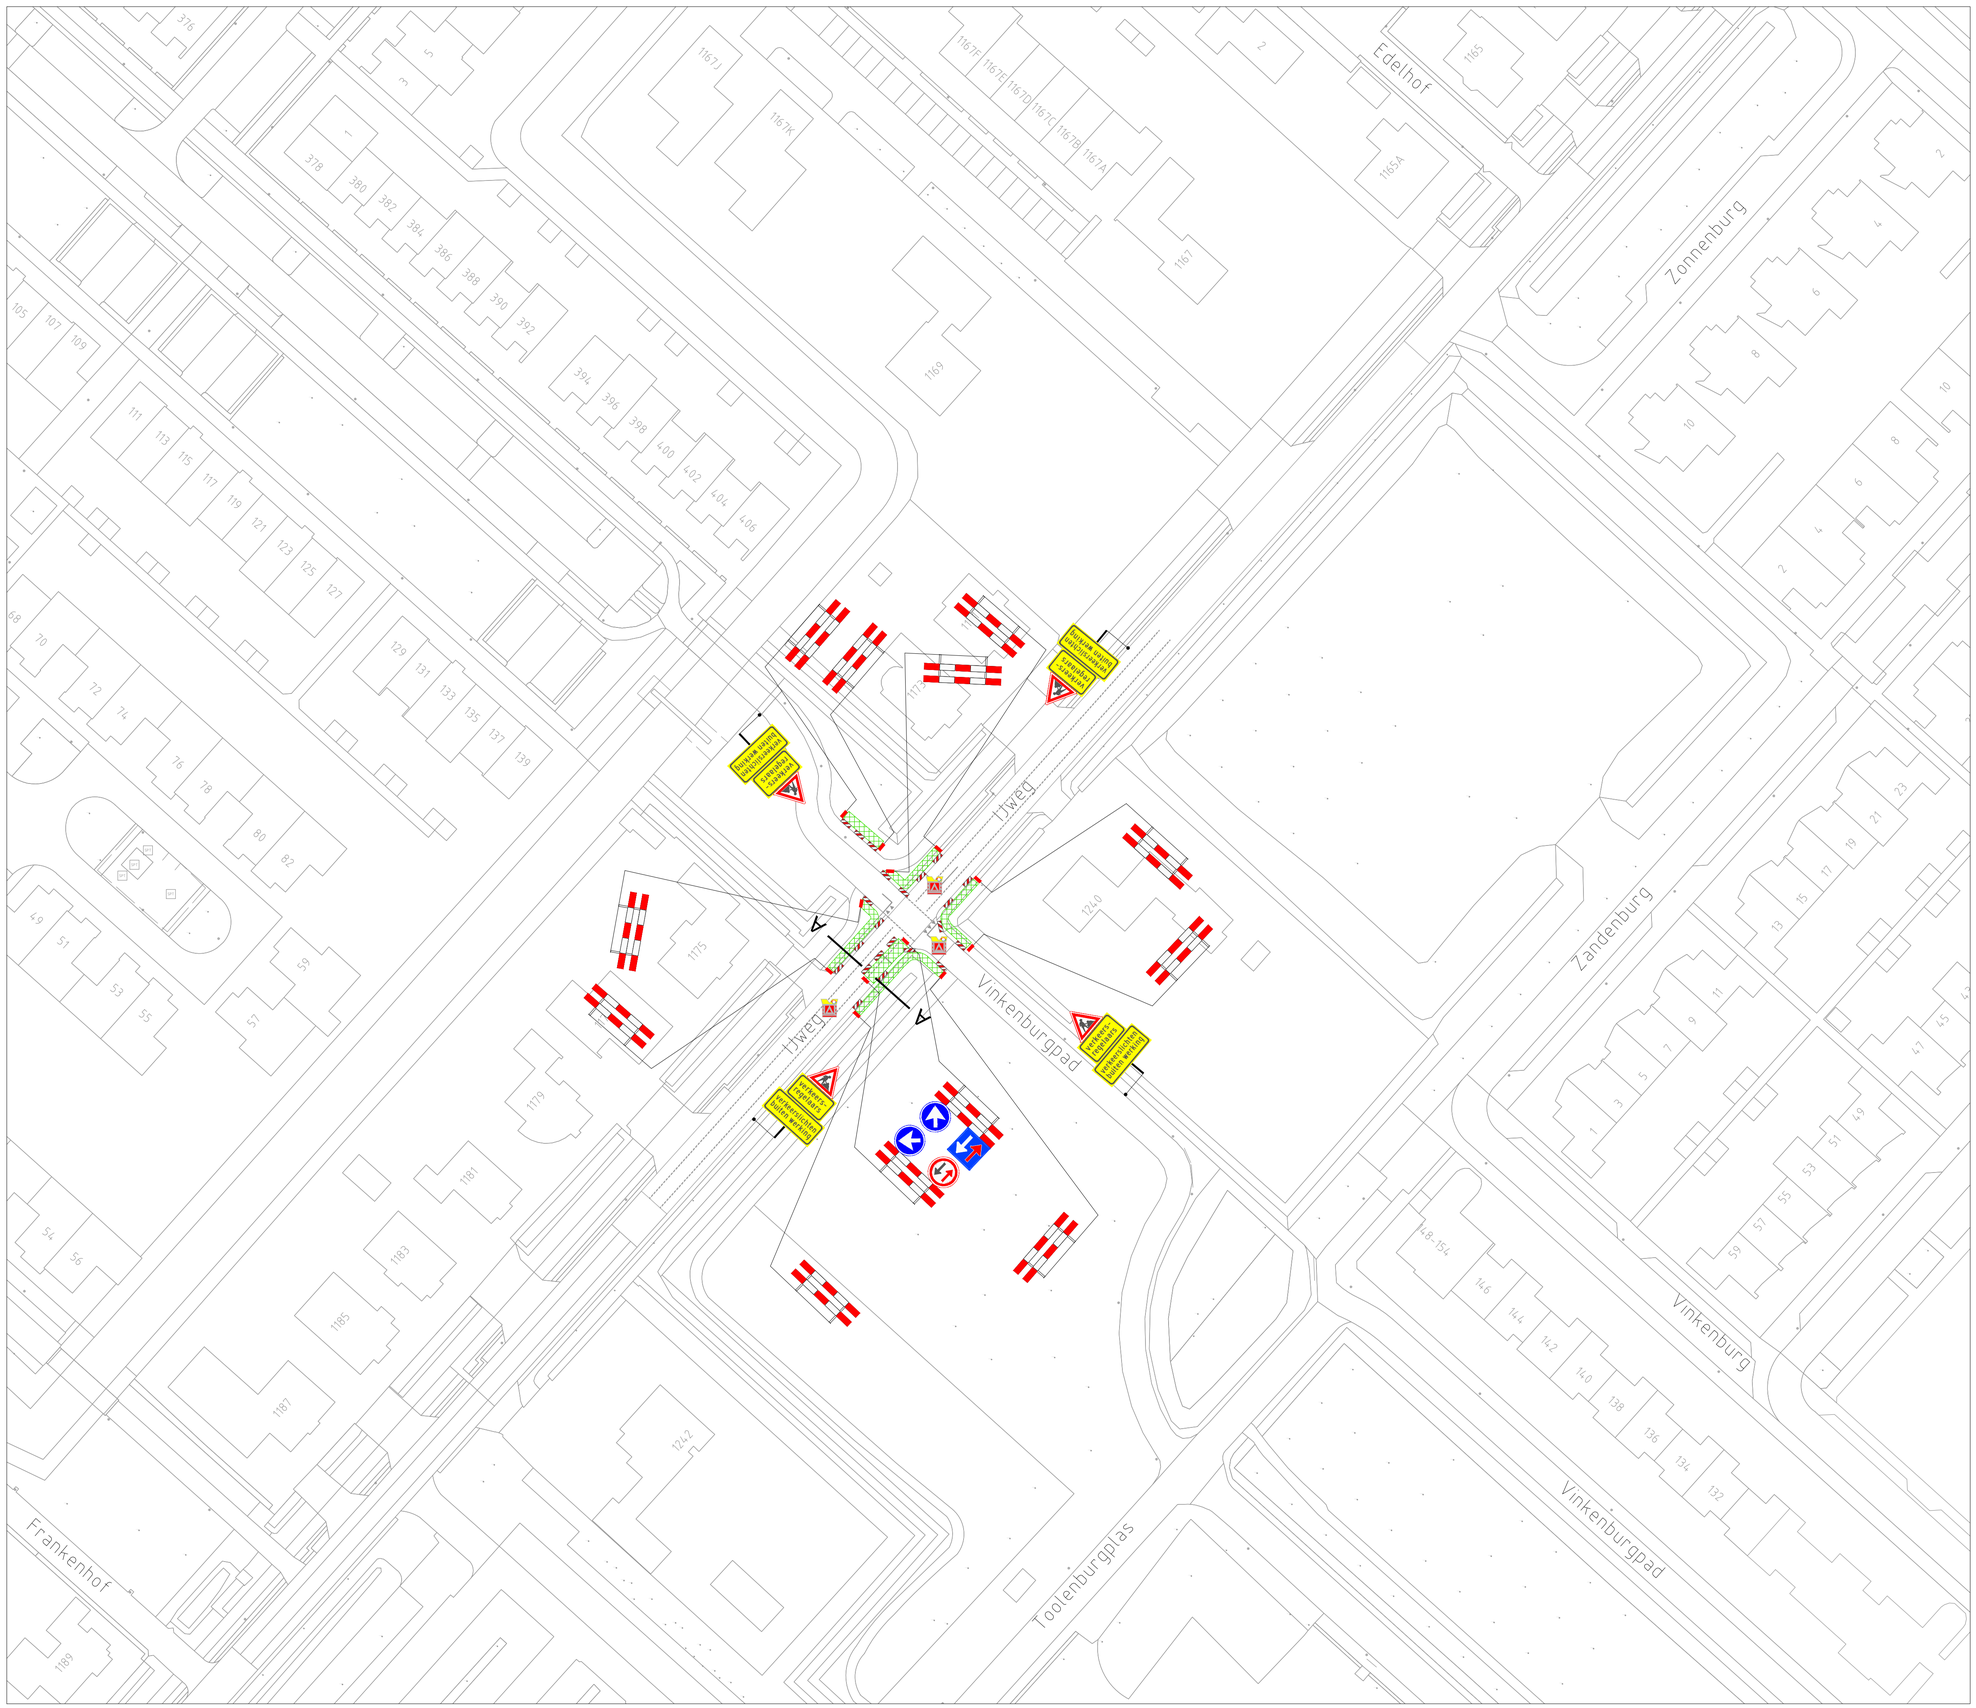


VERKLARING

- Werkvak
- Schrikhek
- Geleidebaken
- Verkeersregelaar

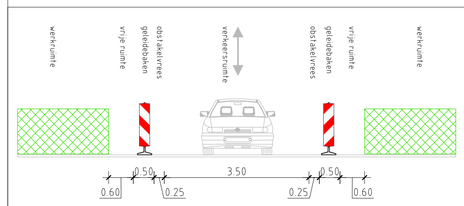

Dwarsprofiel A-A

Wijziging	Datum	Omschrijving	Tekenaar	Controle
B	03-11-2026	Definitief	P. Doodeman	
A	02-11-2026		P. Doodeman	A. de Leeuw

Opdrachtgever:

Vialis

Gebr. van Egdom & Zn.
Verkeerswerken
Diederik Sonoyweg 7
1509 BR Zaandam
tel: 06-22491636
E-mail : info@HvEverkeer.nl
Website : www.HvEverkeer.nl

Project: IJweg Hoofddorp

Onderdeel: Toepassen tijdelijke verkeersmaatregelen

Formaat: A1

Schaal: n.v.t.

Tekening nummer: 26.1.590.1-B

© HvE Verkeerswerken Ontwerp en Advies