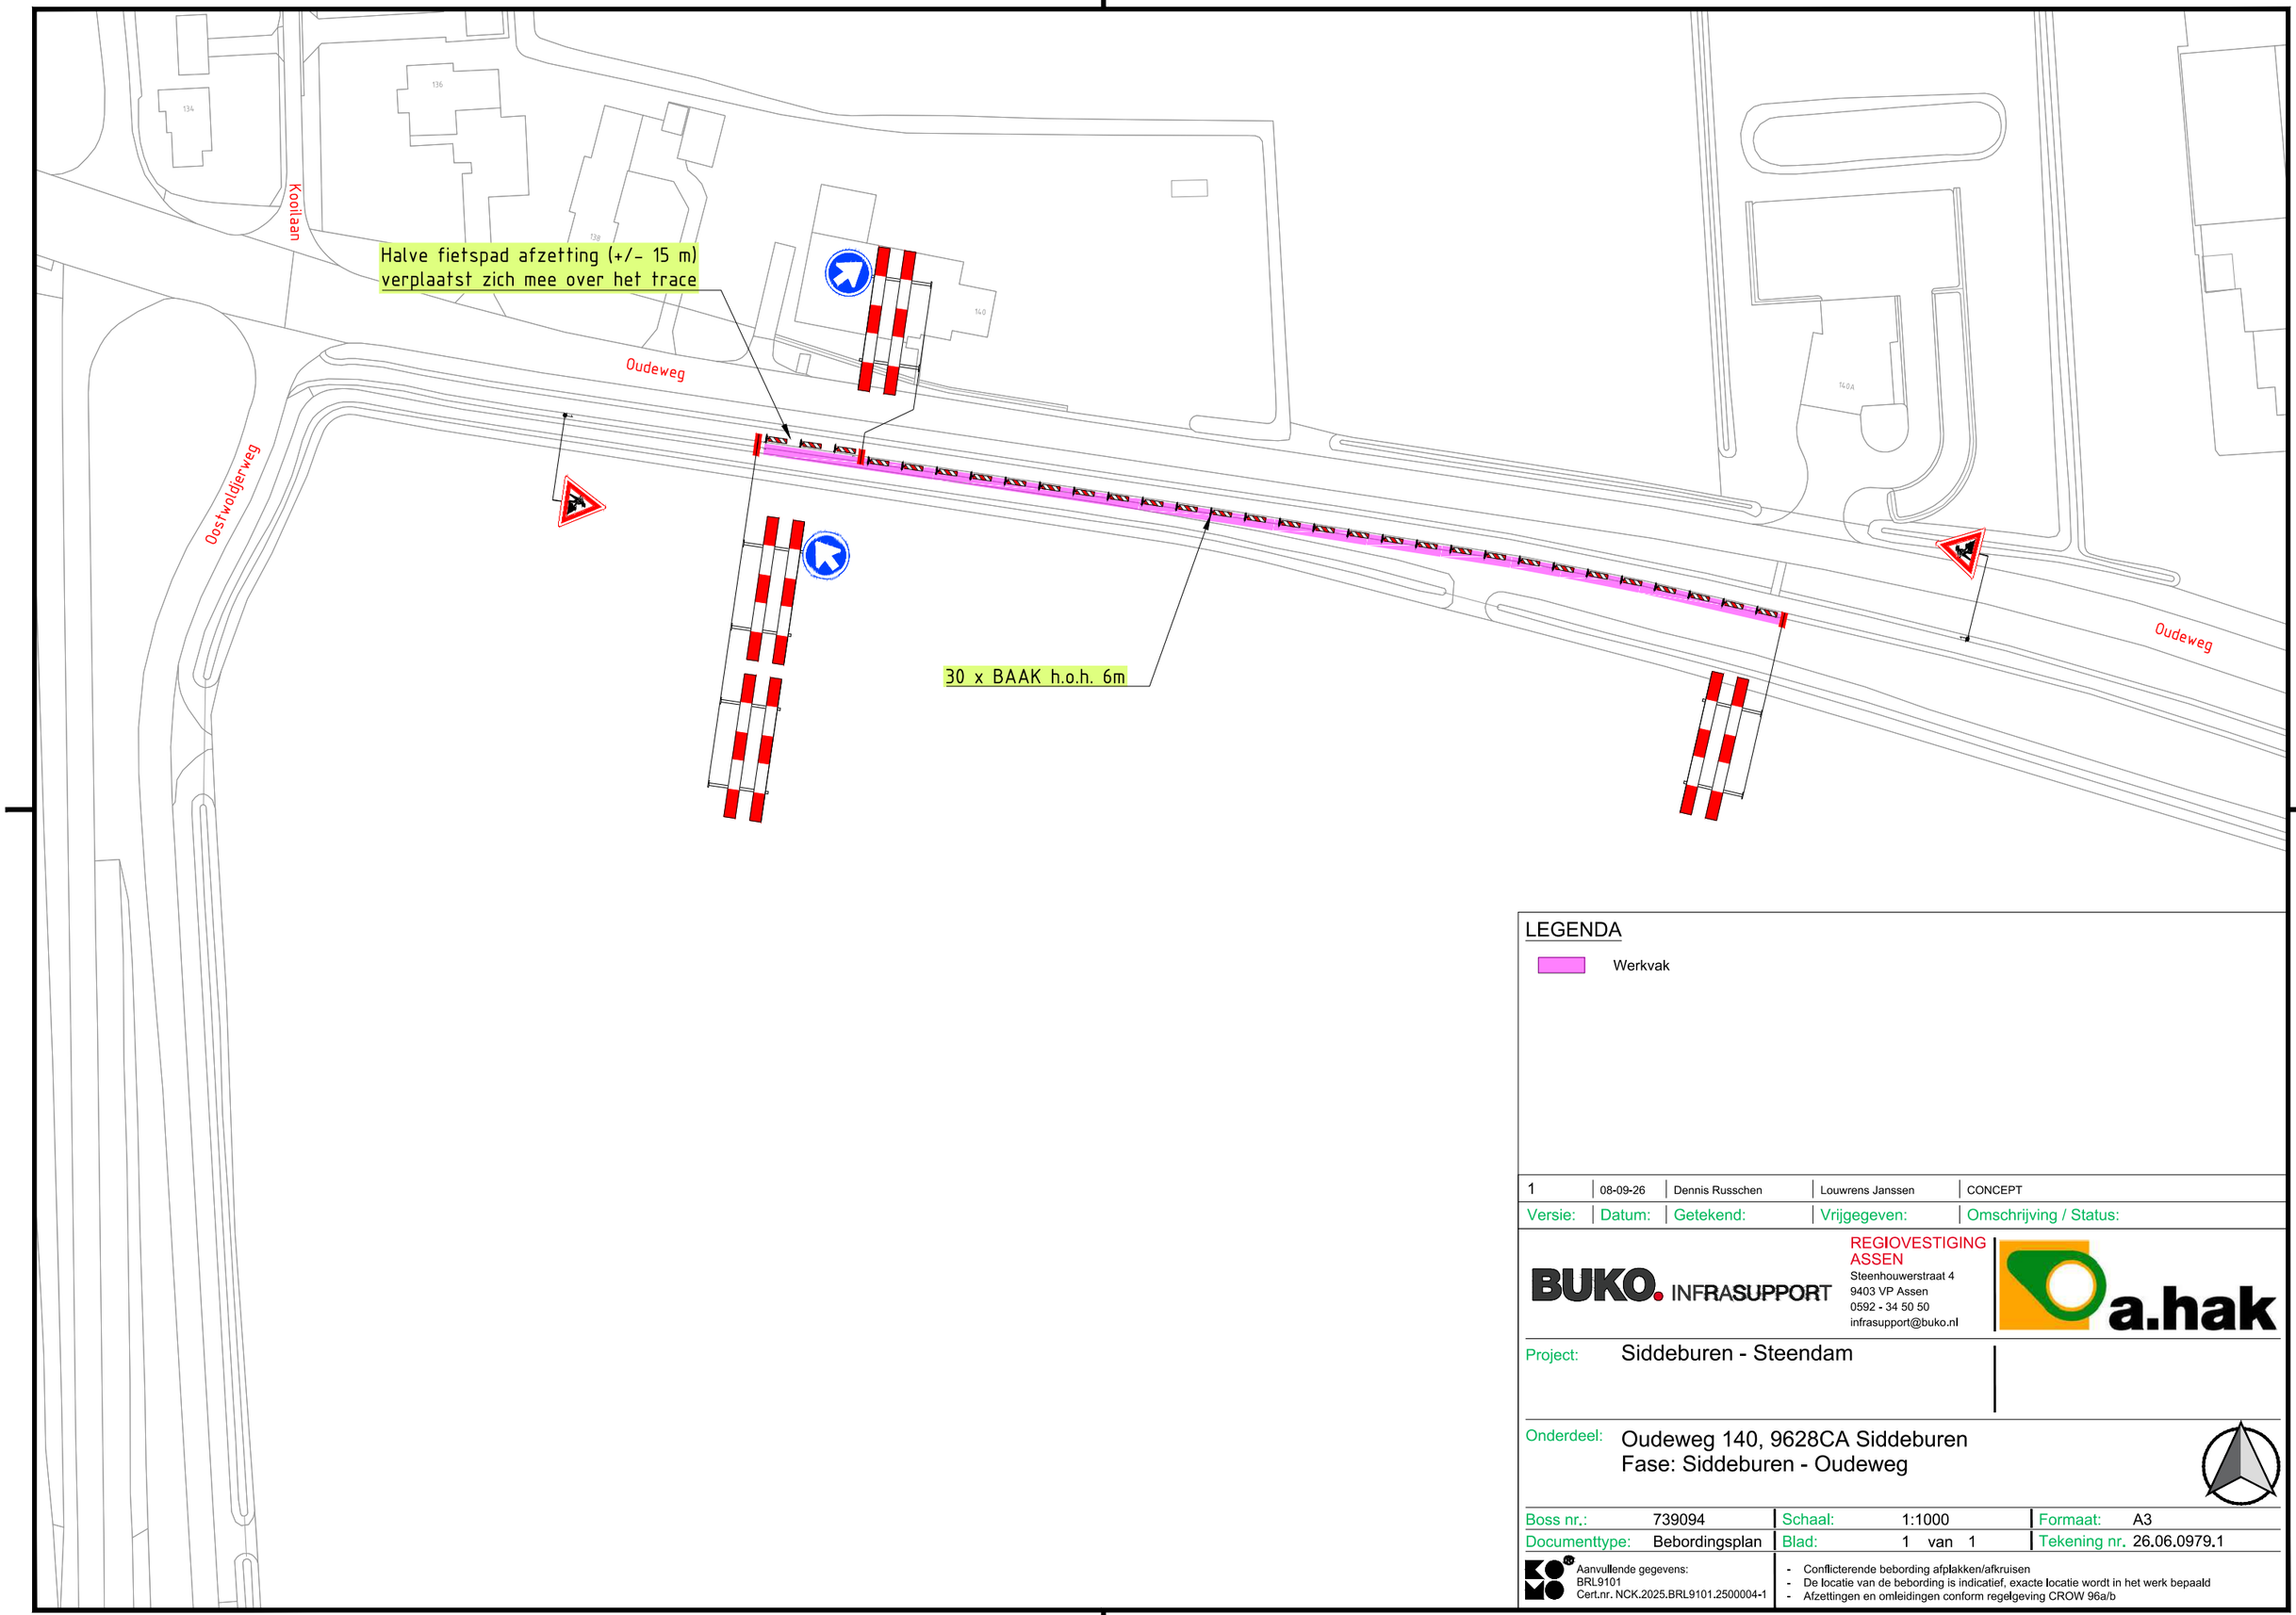


LEGENDA

Werkvak

Versie:	Datum:	Getekend:	Vrijgegeven:	Omschrijving / Status:
1	08-09-26	Dennis Russchen	Louwrens Janssen	CONCEPT

BUKO. INFRASUPPORT
REGIOVESTIGING ASSEN
Steenhouwerstraat 4
9403 VP Assen
0592 - 34 50 50
infrasupport@buko.nl
a.hak

Project: Siddeburen - Steendam

Onderdeel: Oudeweg 140, 9628CA Siddeburen
Fase: Siddeburen - Oudeweg

Boss nr.:	739094	Schaal:	1:1000	Formaat:	A3
Documenttype:	Bebordingsplan	Blad:	1 van 1	Tekening nr.	26.06.0979.1

Aanvullende gegevens:
BRL9101
Cert.nr. NCK.2025.BRL9101.2500004-1

- Conflicterende bebording afplakken/afkruisen
- De locatie van de bebording is indicatief, exacte locatie wordt in het werk bepaald
- Afzettingen en omleidingen conform regelgeving CROW 96a/b

H:\7. Verkeersplannen - Tekenaars\Dennis\08 Projecten 2026\26.06.0970 tm 26.06.0979\26.06.0979 Oudeweg 140, Siddeburen\26.06.0979.1 739094 Oudeweg 140, Siddeburen V1.dwg