


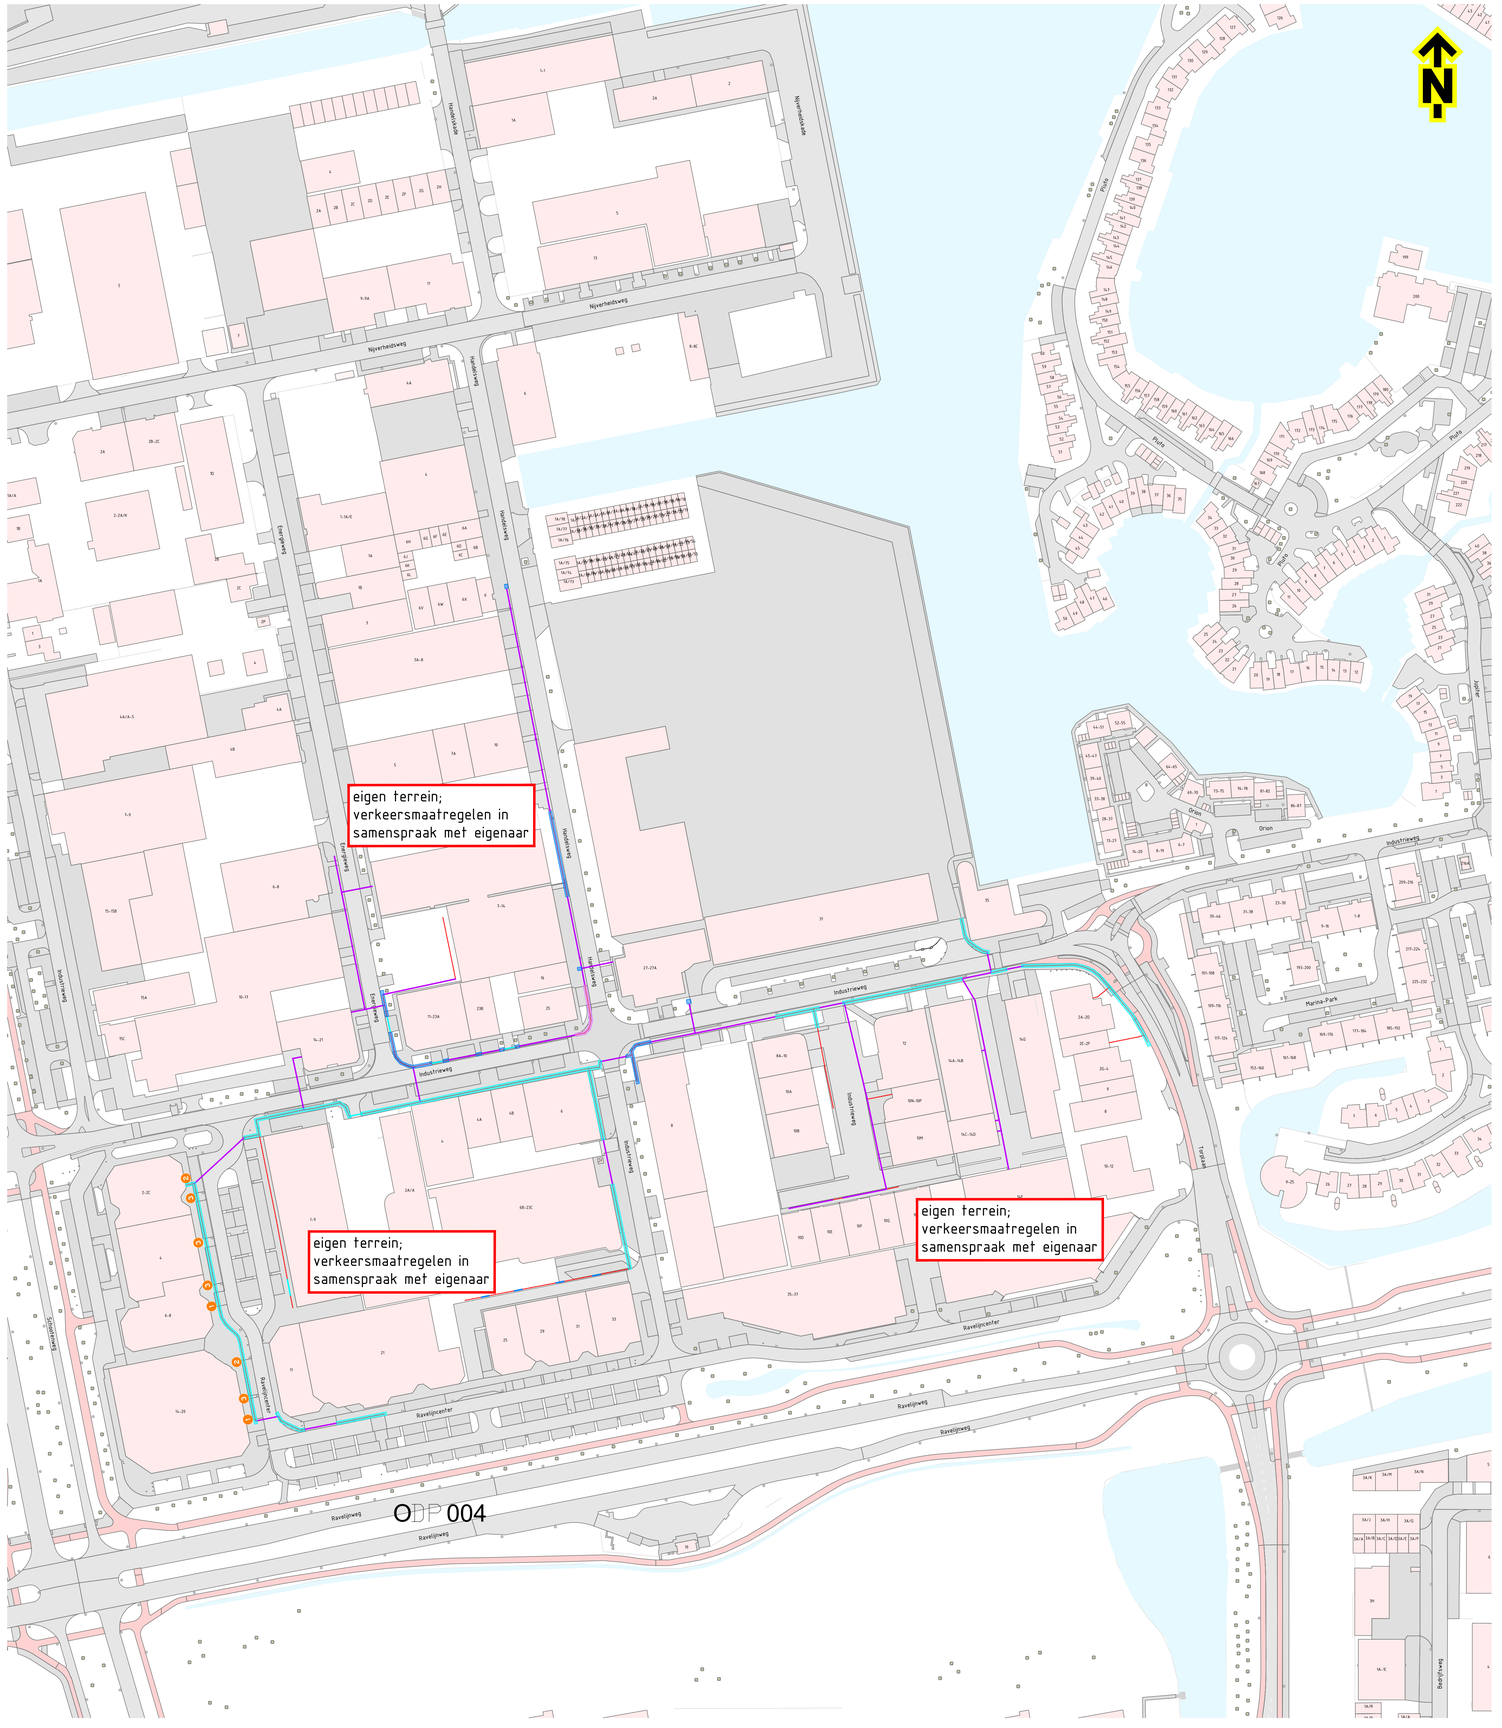

Locatie




Opmerkingen

- afplakken/afkruisen conflicterende bebording
- de locatie van bebording is indicatief, de exacte locatie wordt in het werk bepaald

Verklaring

- werkruimte: bermafzetting
- werkruimte: bermafzetting, voetgangers oversteken
- werkruimte: bermafzetting, voetgangers via rijbaan
- werkruimte: halvebaanafzetting op rijbaan (voetgangers oversteken)
- werkruimte: halvebaanafzetting op fietspad (voetgangers oversteken)
- werkruimte: afsluiting voetpad, voetgangers via omleiding
- werkruimte: afsluiting, aparte verkeersmaatregelentekening benodigd
- tracé
- persing
- gesfuurde boring
- mantelbuis
- boogzinker
- voor aanvang van de werkzaamheden parkeerverbod plaatsen 72 uur

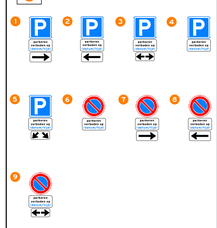

NCK 2021.488.BL.0101.v031

Versie 0.1 Omschrijving Concept
10-10-25 Getekend MHA Controle DMG De controle wijzigingen

TSNedK Stationsweg 91 1815 BD Alkmaar T 072 515 15 15 info@tsnedk.nl www.tsnedk.nl

Selecta Infratechniek

Project: Diverse werken Selecta Infrastructuur B.V.

Onderdeel: Verkeersmaatregelen Industrieweg, Den Helder HEDR-AFB-TOTAL_ODP004

Schaal 1:1000 Formaat A0

Tekening nummer PR00234-98A03-0.1 Blad 1 van 1