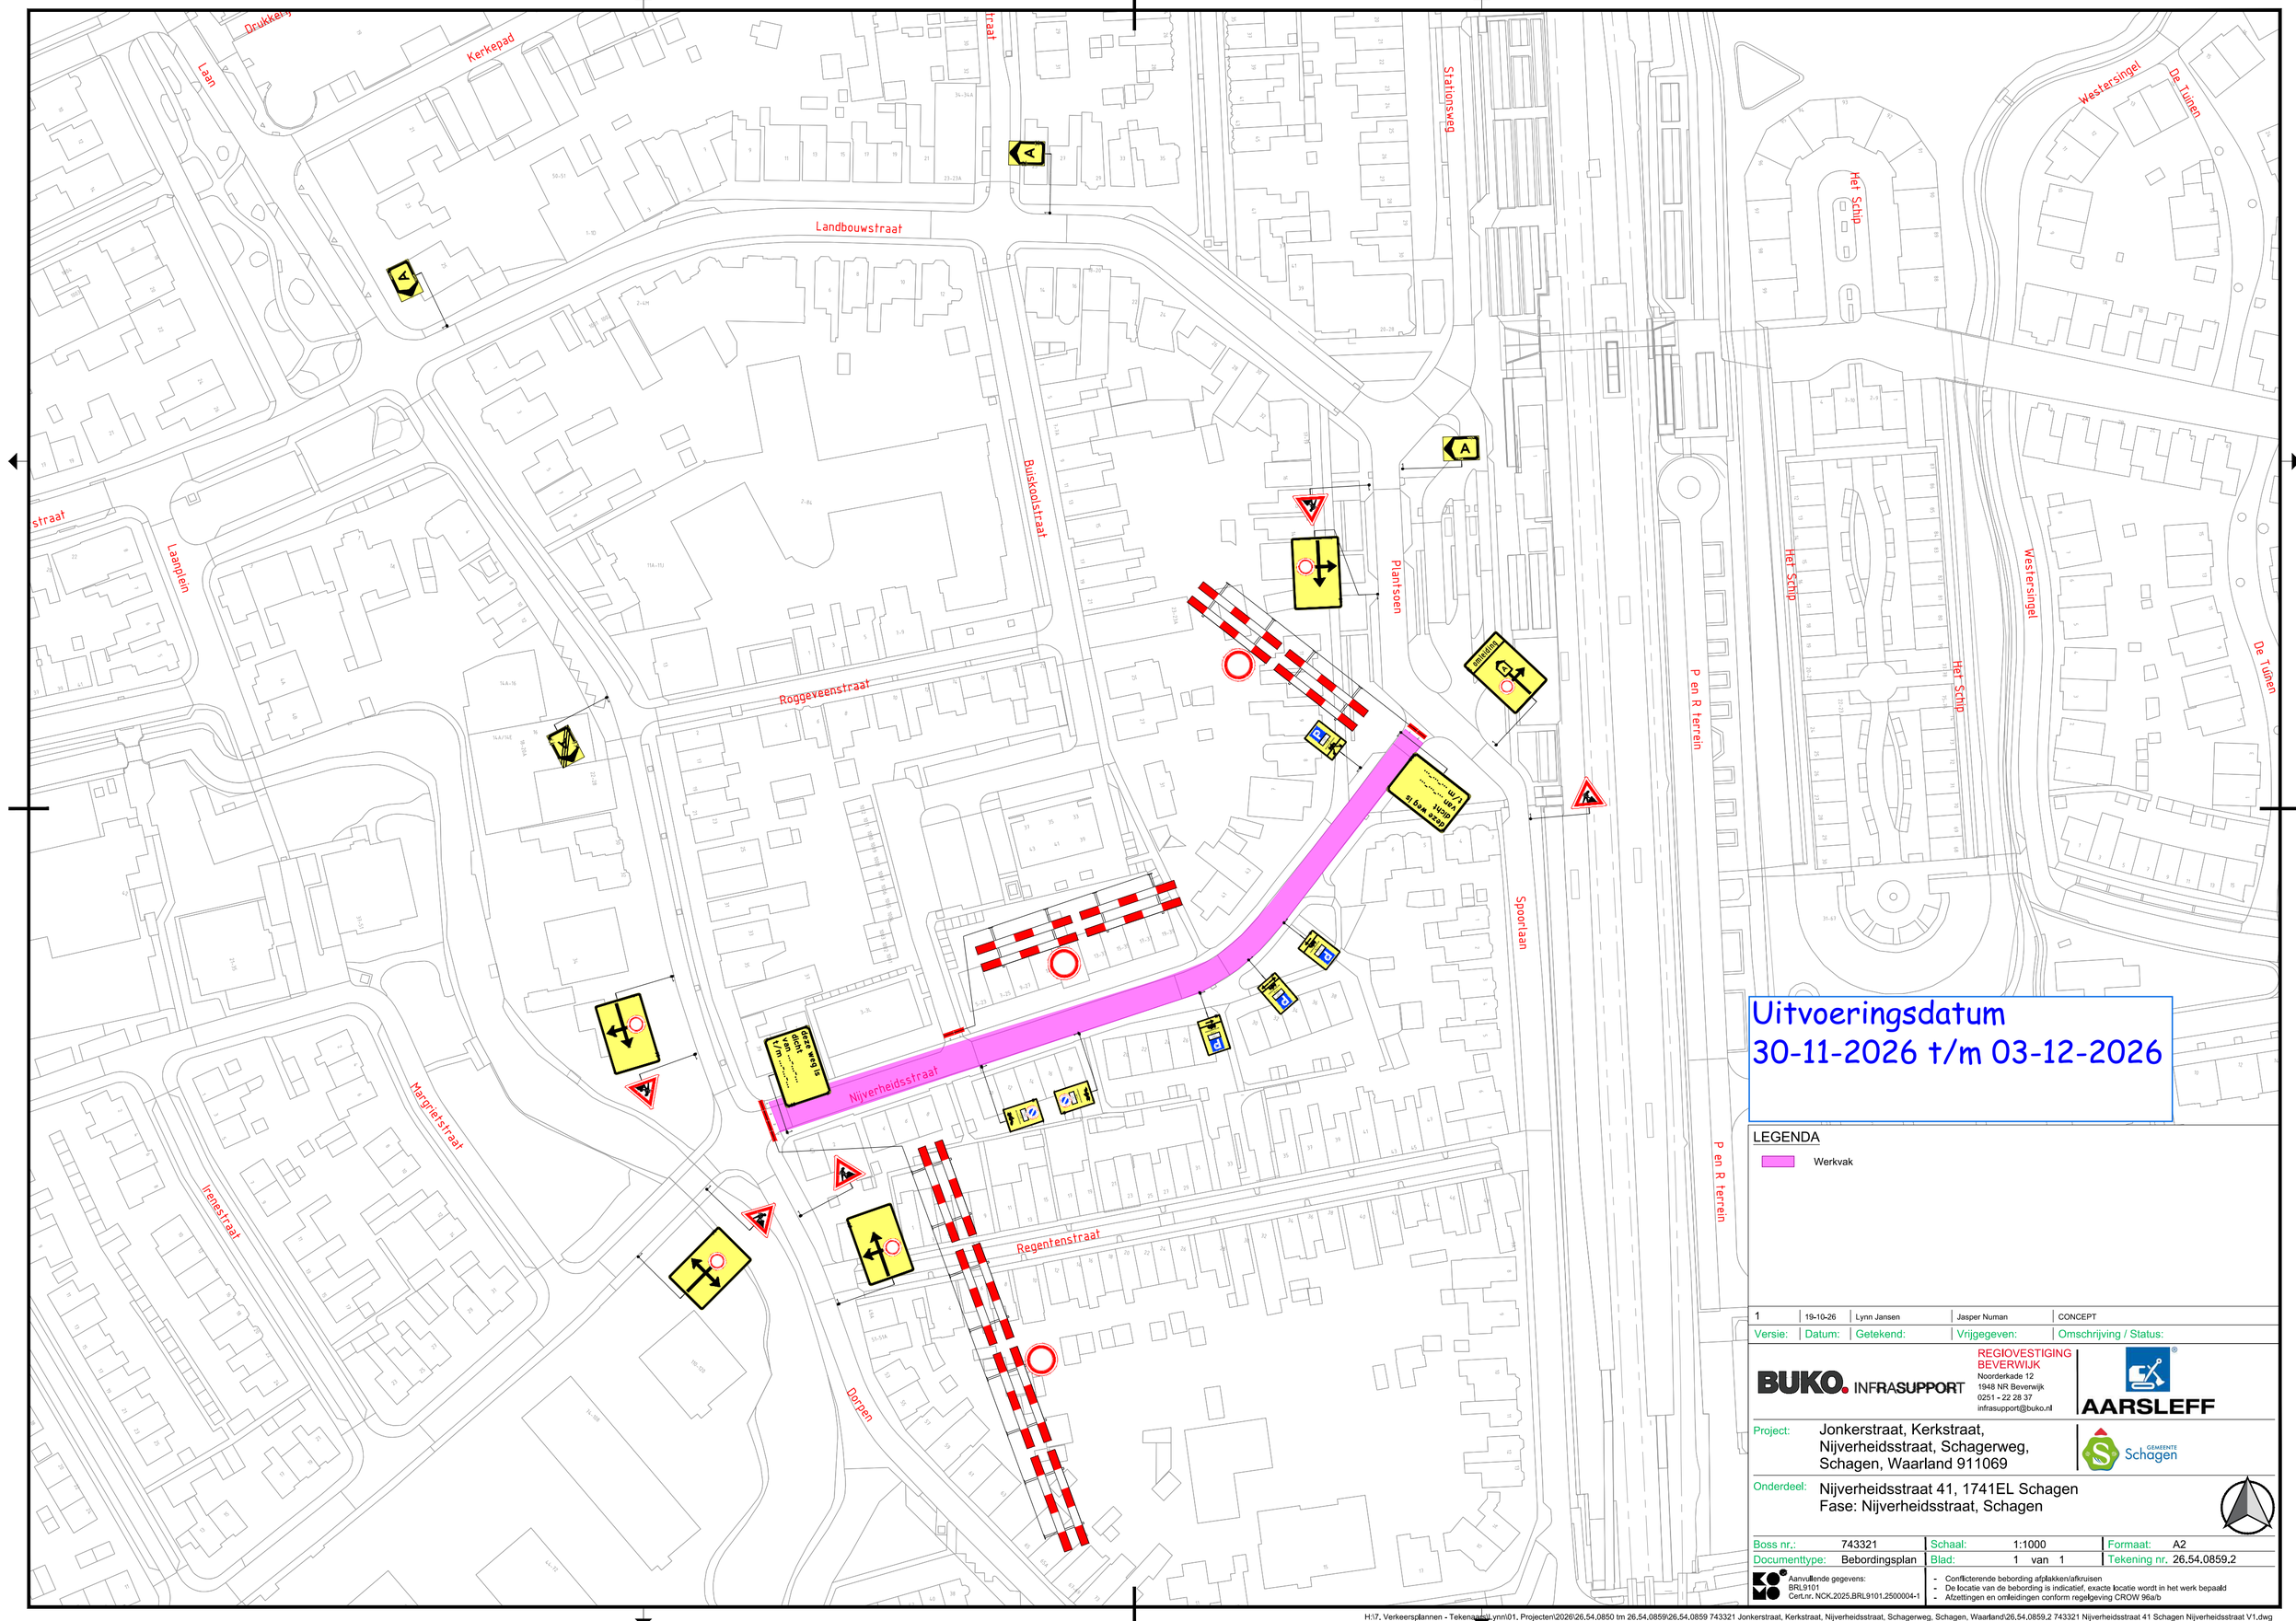

Uitvoeringsdatum
30-11-2026 t/m 03-12-2026

LEGENDA

Werkvak

Versie:	Datum:	Getekend:	Vrijgegeven:	Omschrijving / Status:
1	19-10-26	Lynn Jansen	Jasper Numan	CONCEPT

BUKO. INFRASUPPORT
REGIOVESTIGING BEVERWIJK
Noorderkade 12
1948 NR Beverwijk
0251 - 22 28 37
infrasupport@buko.nl
AARSLEFF

Project: Jonkerstraat, Kerkstraat, Nijverheidsstraat, Schagerweg, Schagen, Waarland 911069

GEMEENTE Schagen

Onderdeel: Nijverheidsstraat 41, 1741EL Schagen
Fase: Nijverheidsstraat, Schagen

Boss nr.:	743321	Schaal:	1:1000	Formaat:	A2
Documenttype:	Bebordingsplan	Blad:	1 van 1	Tekening nr.	26,54,0859,2

Aanvullende gegevens:
BRL9101
Cert.nr. NCK.2025.BRL9101.2500004-1

- Conflicterende bebording afplakken/afkruisen
- De locatie van de bebording is indicatief, exacte locatie wordt in het werk bepaald
- Afzettingen en omleidingen conform regelgeving CROW 96a/b

H:\7. Verkeersplannen - Tekenaars_ynn\01. Projecten\2026\26,54,0850 tm 26,54,0859\26,54,0859 743321 Jonkerstraat, Kerkstraat, Nijverheidsstraat, Schagerweg, Schagen, Waarland\26,54,0859,2 743321 Nijverheidsstraat 41 Schagen Nijverheidsstraat V1.dwg