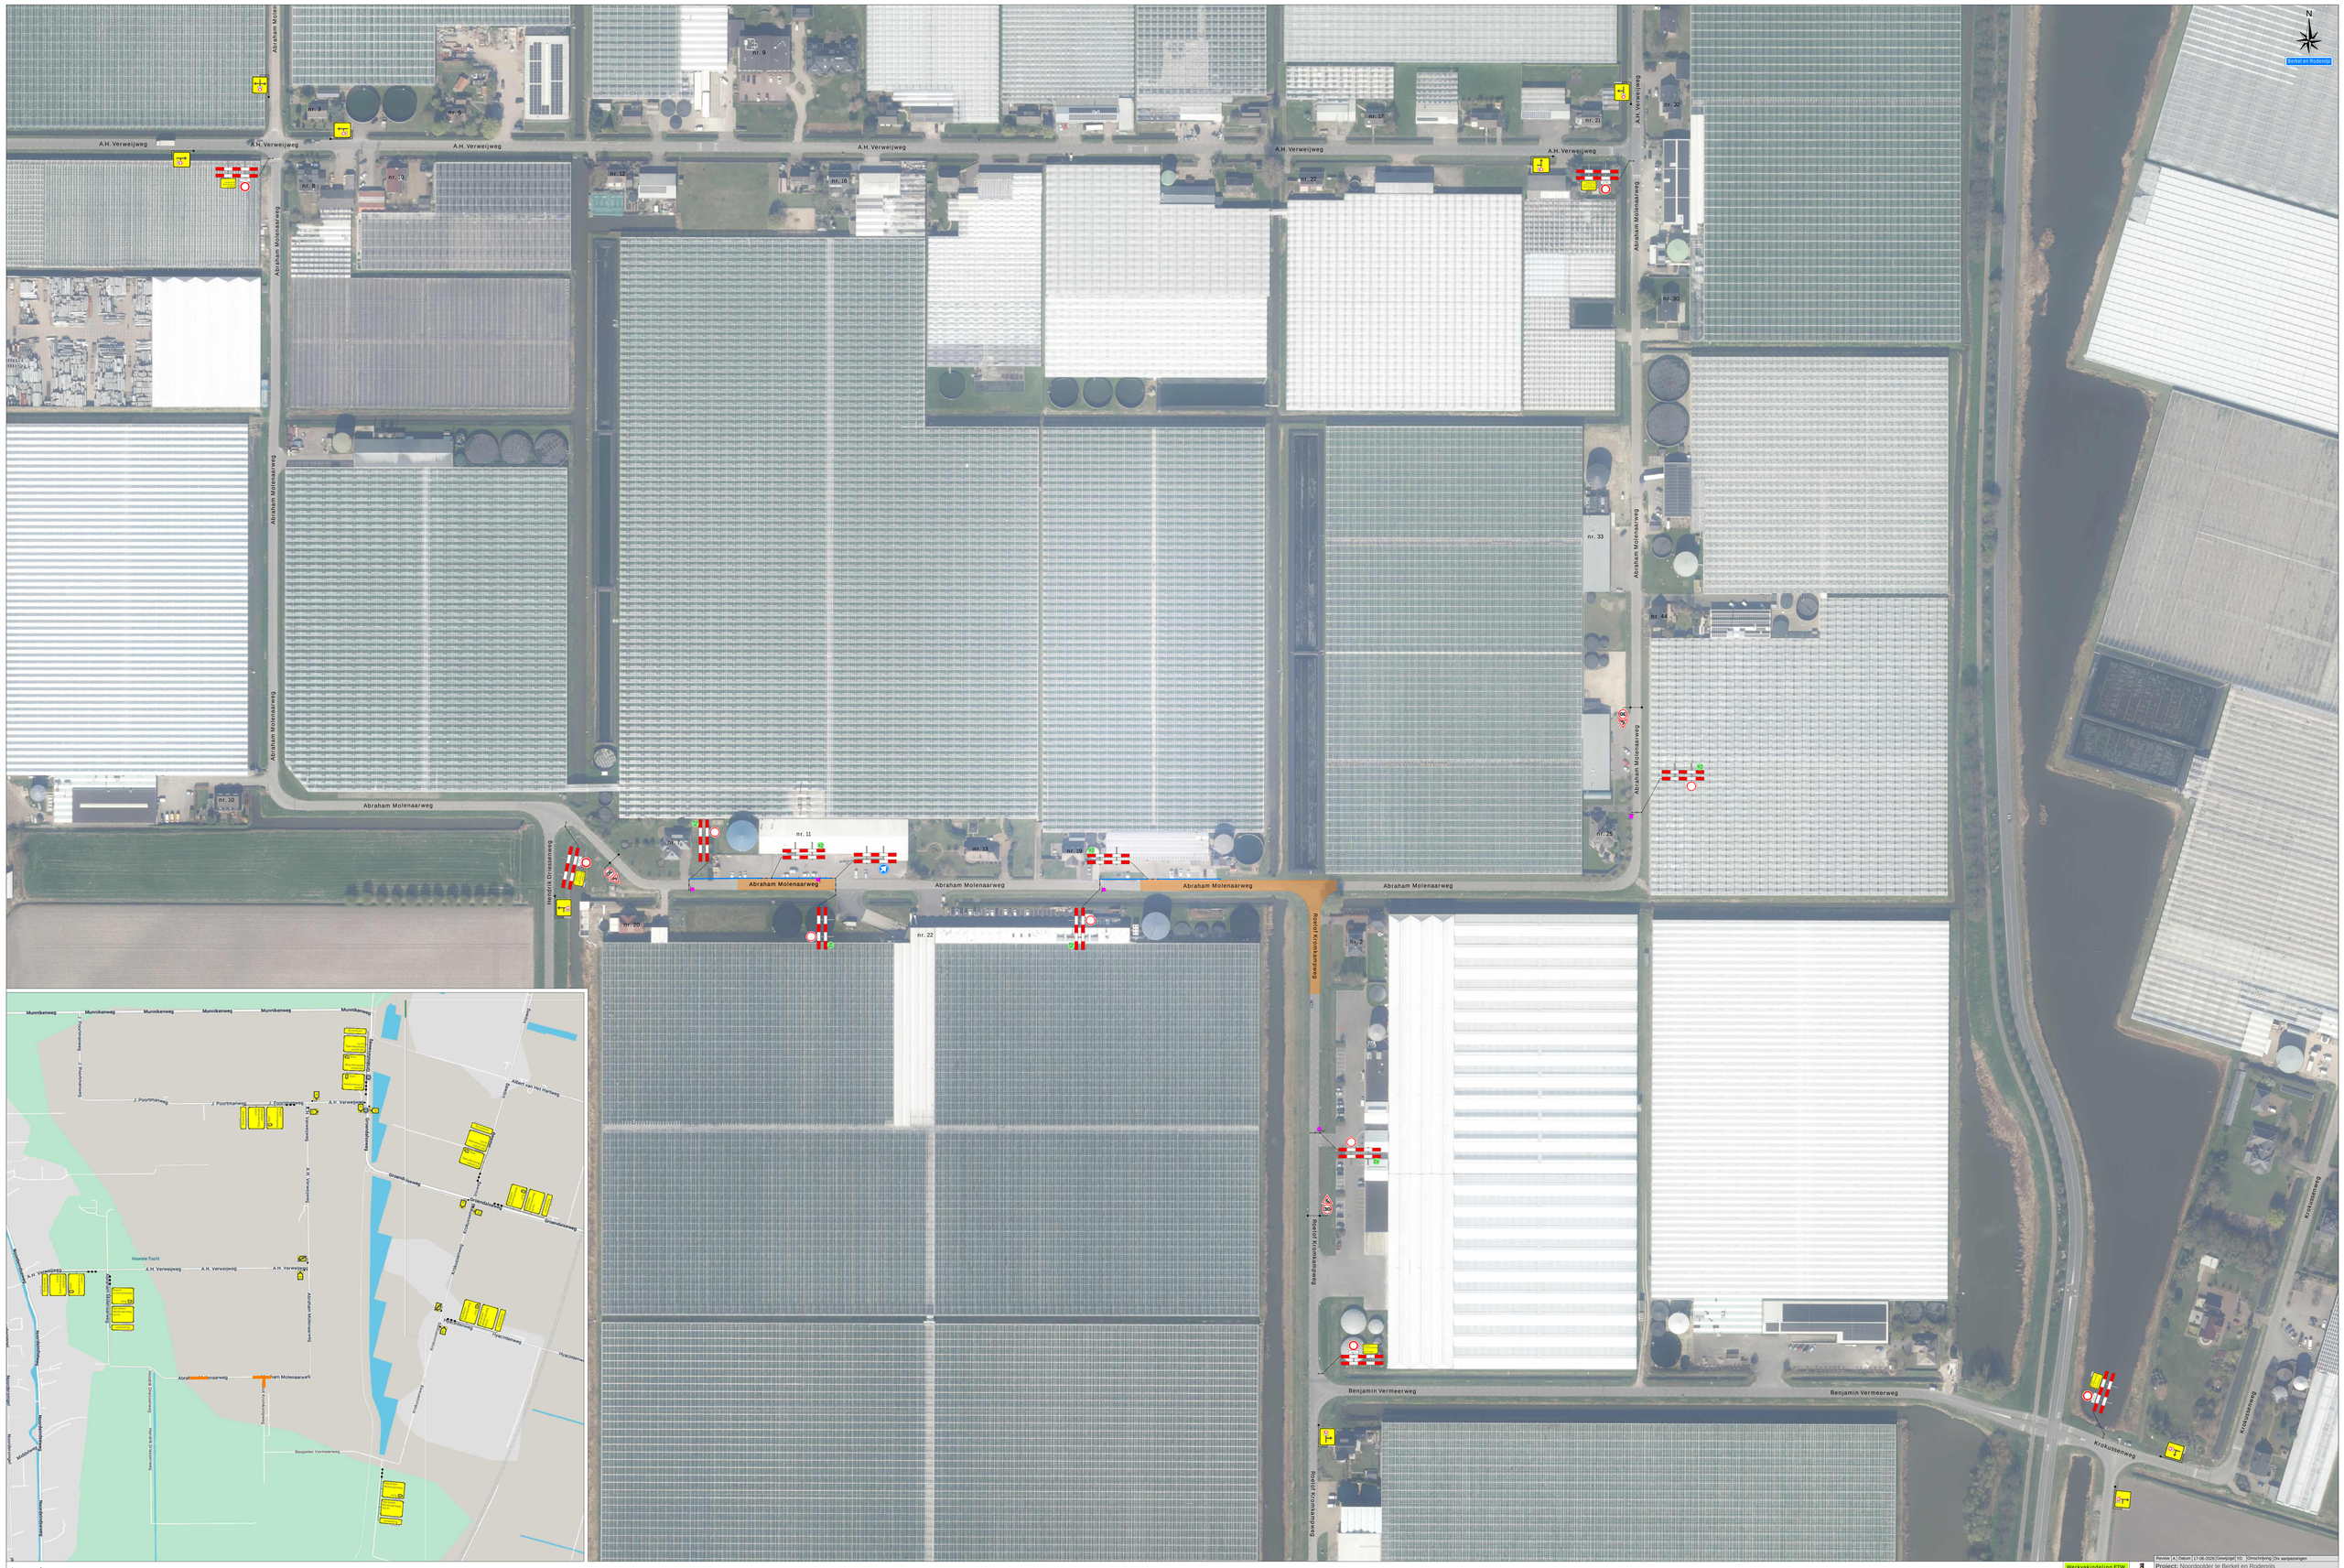

N
Berkel en Rodenrijs
A.H. Verweijweg
Abraham Molenaarweg
Hendrik Driessenweg
Rodenrijse Kanaalpad
Benjamin Vermeerweg
Krokusseweg
nr. 1
nr. 2
nr. 3
nr. 5
nr. 7
nr. 8
nr. 9
nr. 10
nr. 11
nr. 12
nr. 13
nr. 16
nr. 17
nr. 19
nr. 20
nr. 21
nr. 22
nr. 25
nr. 30
nr. 32
nr. 33
nr. 44
Munnikenweg
J. Poortmanweg
Sweelinckhof
Sweelinckstraat
Sweelinckplein
Orlandolaan
Orlandohof
Orlandostraat
Albert van Het Hofweg
Vlaamse Tocht
Abraham Molenaarweg
Benjamin Vermeerweg
Hyacintenweg
Krokusseweg
Legenda
Werkruimte
Bakens (ca. 65 m)
Deze weg is dicht
X t/m X
3x
Werkvakindeling ETW
Versie | A | Datum | 17-04-2026 (Ontwerp) HD - Omschrijving |2x aangepast
Project: Noordpolder te Berkel en Rodenrijs
Fase 2
Tekeningnummer: 126-00924-g-02
Ref.nr. / n.t.b.:
Opdrachtgever
Onderdeel:
Verkeersafsluiting & Verkeersmelding
Aard werkzaamheden: Kabels & Leidingen
Telefoonbereider : D. de Kleer
Controleerd : M. Visser
Datum : 14-04-2026
Datum : 14-04-2026
Format: A0
K54368