



# VERKLARING

- Werkvak
- Schrikhek
- Geleidebaken / Verkeerskegel 12x
- Vooraankondiging twee weken van te voren plaatsen
- Kunstofrijplaten 4x

Deze weg is dicht van (datum) t/m (datum)
(.../...)

# LOCATIE

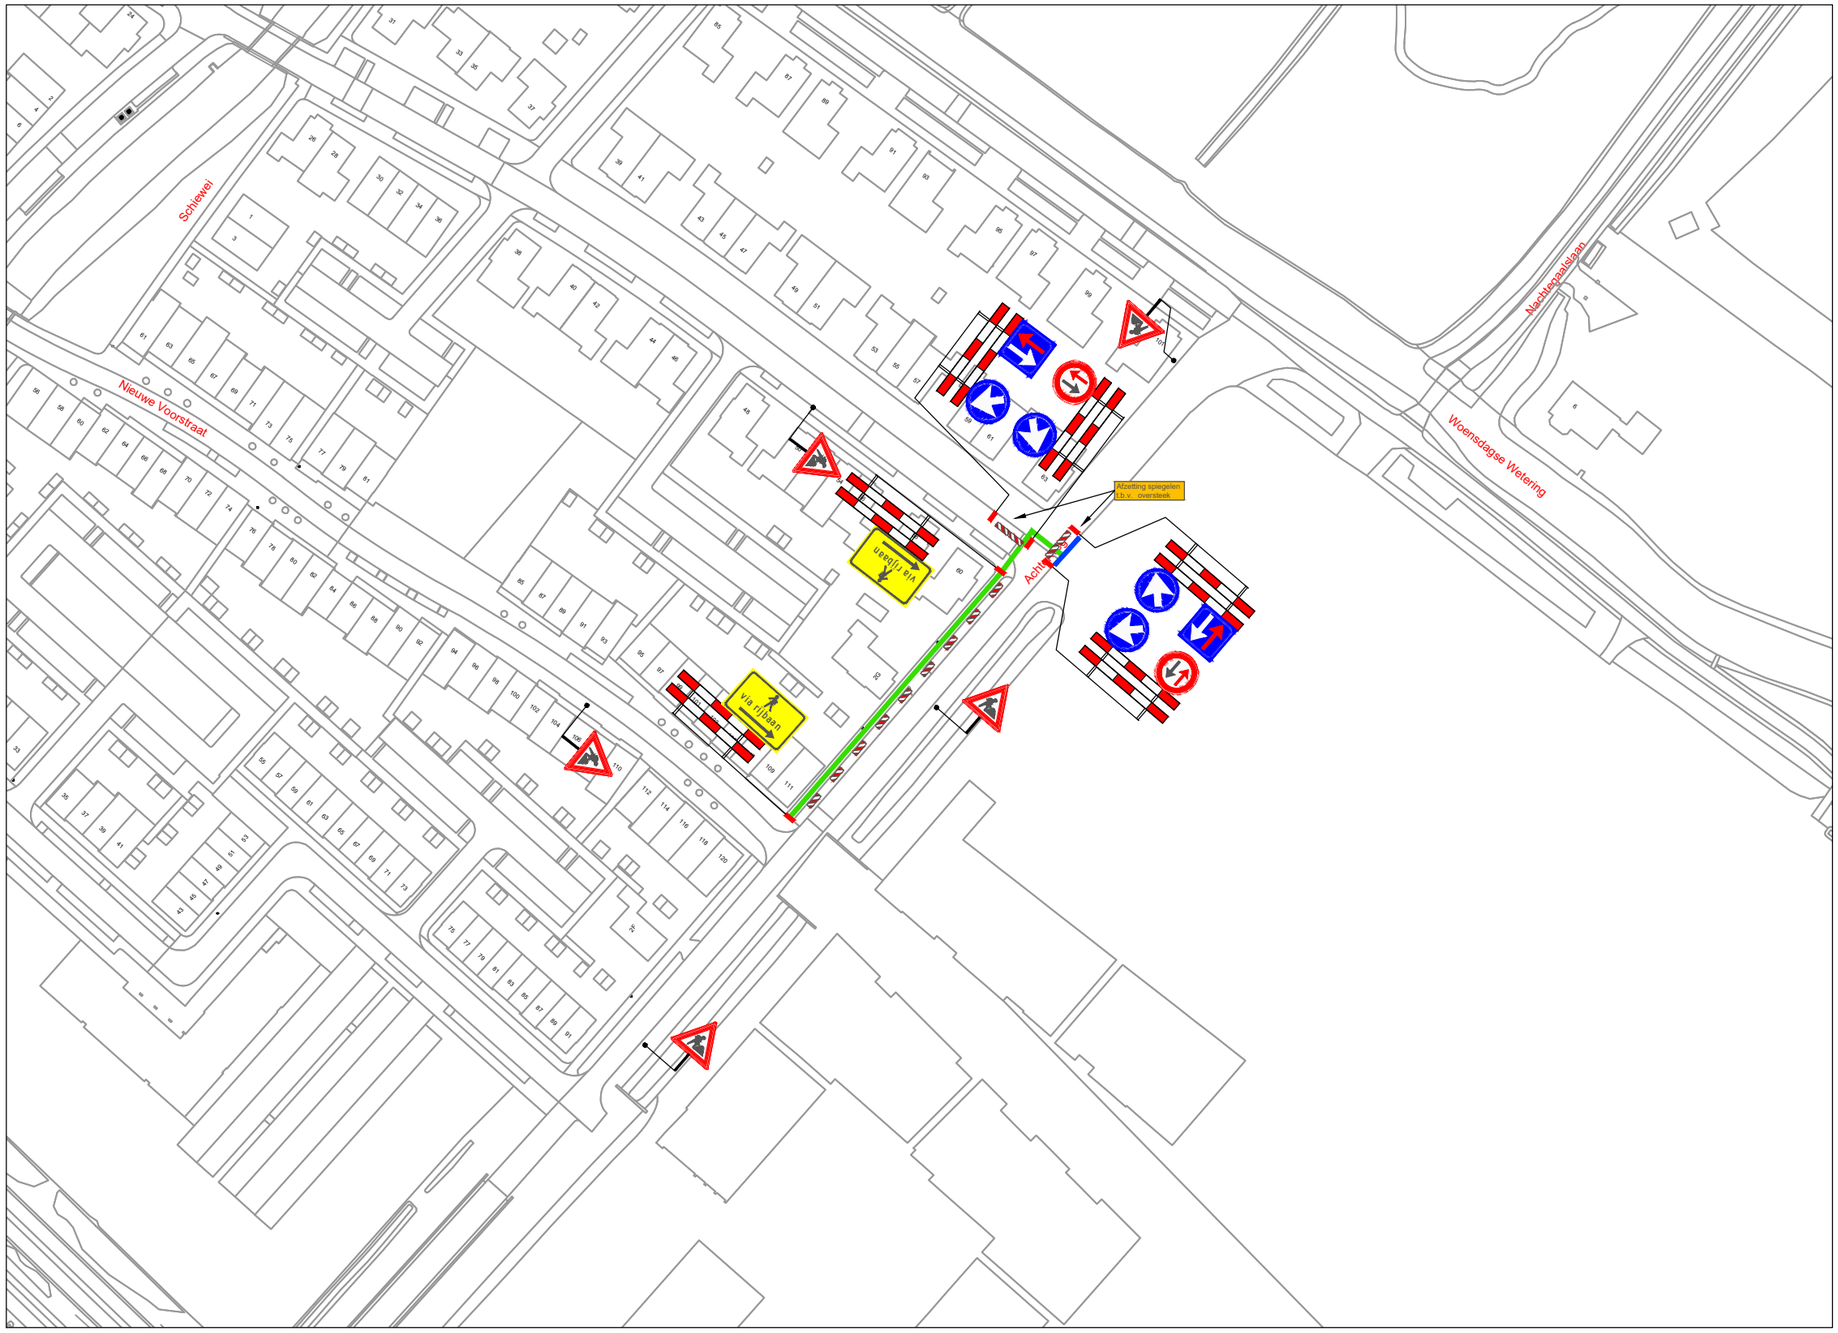


Project: Werkzaamheden Achterweg te Noordwijk

Onderdeel: Afzetting t.b.v. civiele werkzaamheden

| Wijziging | Datum | Omschrijving | Tekenaar | Controle |
|---|---|---|---|---|
| A | 11–11–26 | | A. Mujic | A. Mujic |

Formaat: A3L

Schaal: n.v.t.

Opdrachtgever:

APK GROUP CIAG
Avelingen-West 3 4202MS Gorinchem +31 (0) 183 630 917
Neckar 2 2491BD Den Haag

ZWAMBAG VERKEERSTECHNIEK
Zwambag Verkeerstechniek
Lakerveld 41
4128 LE Lexmond
tel: 0347–443000
E–mail: info@zwambagverkeerstechniek.nl

Project nummer:

Tekening nummer: 26.043.413A01–C

Referentie opdrachtgever: 2404023

© Zwambag Verkeerstechniek Ontwerp en Advies