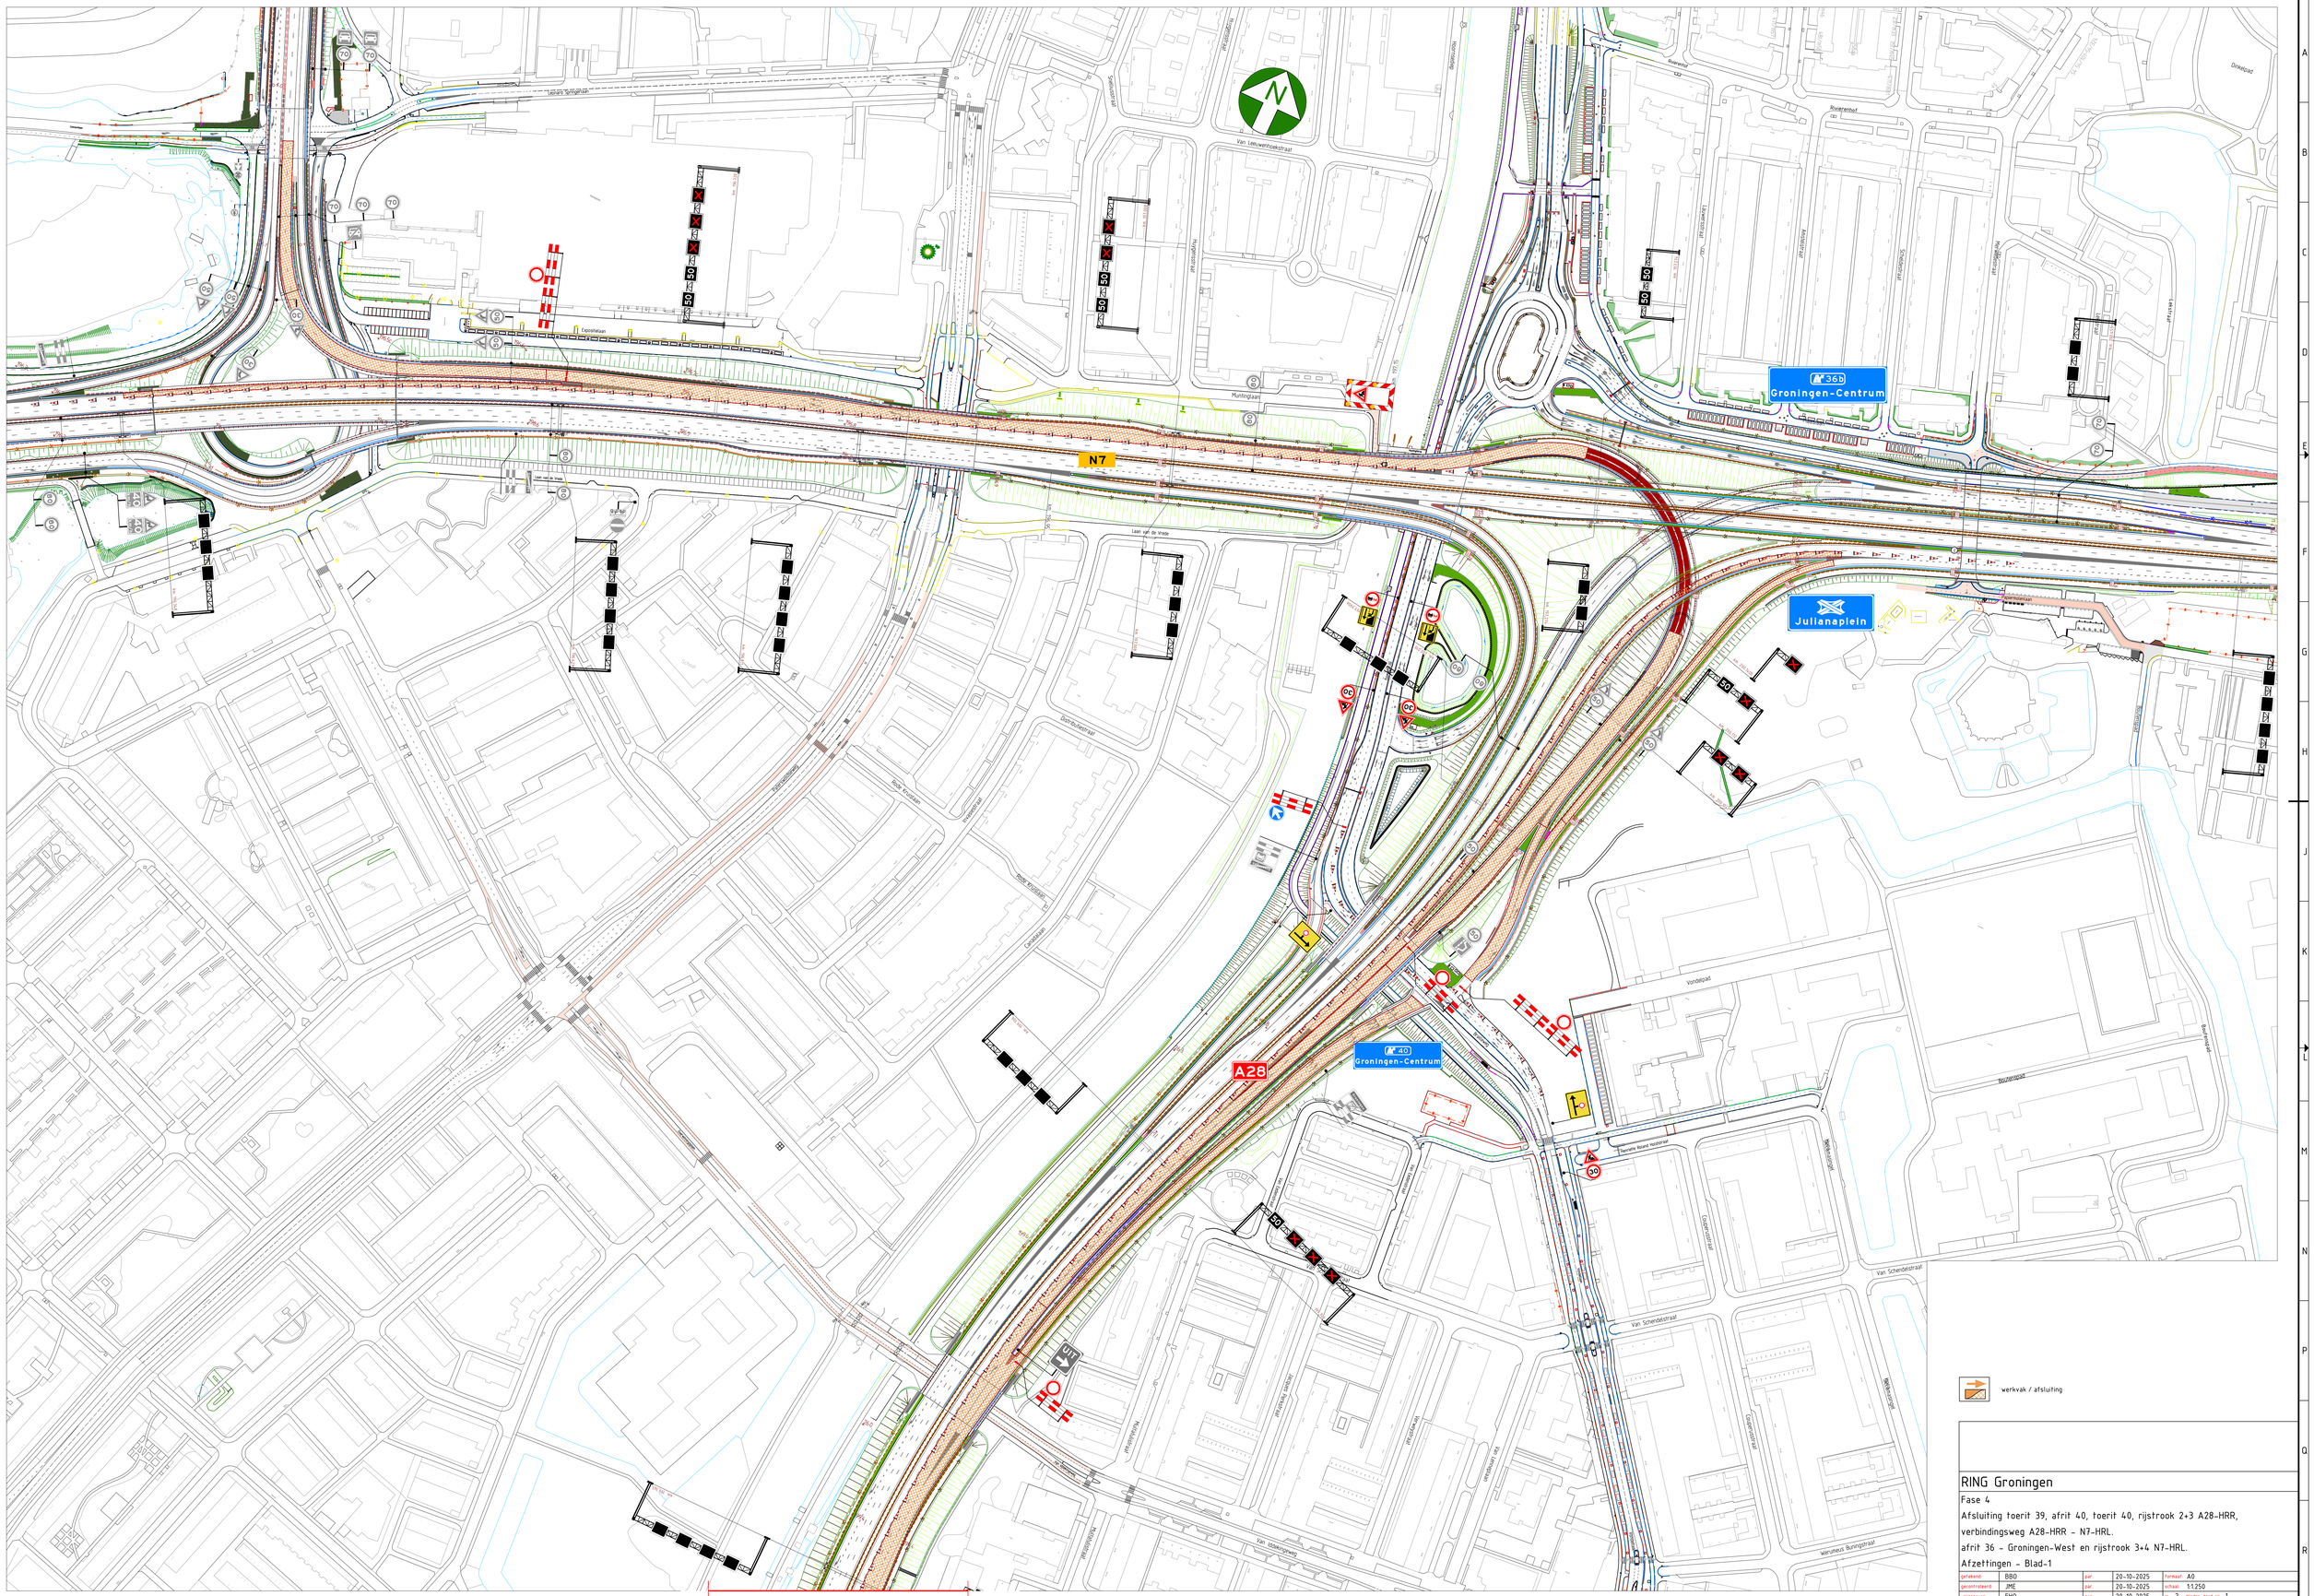


werkvak / afsluiting

RING Groningen

Fase 4

Afsluiting toerit 39, afrit 40, toerit 40, rijstrook 2+3 A28-HRR, verbindingsweg A28-HRR - N7-HRL.

afrit 36 - Groningen-West en rijstrook 3+4 N7-HRL.

Afzettingen - Blad-1

getekend:	BBO	par.	20-10-2025	formaat:	A0
gecontroleerd:	JME	par.	20-10-2025	schaal:	1:1250
vrijgegeven:	FHO	par.	20-10-2025	in	2 bladen, blad nr. 1
status:	DEFINITIEF	versie	1.0	Doc.Nr.	RG-Fase4-Afz-1.0

Bestand: RG-Fase4-Afz-1.0.dwg