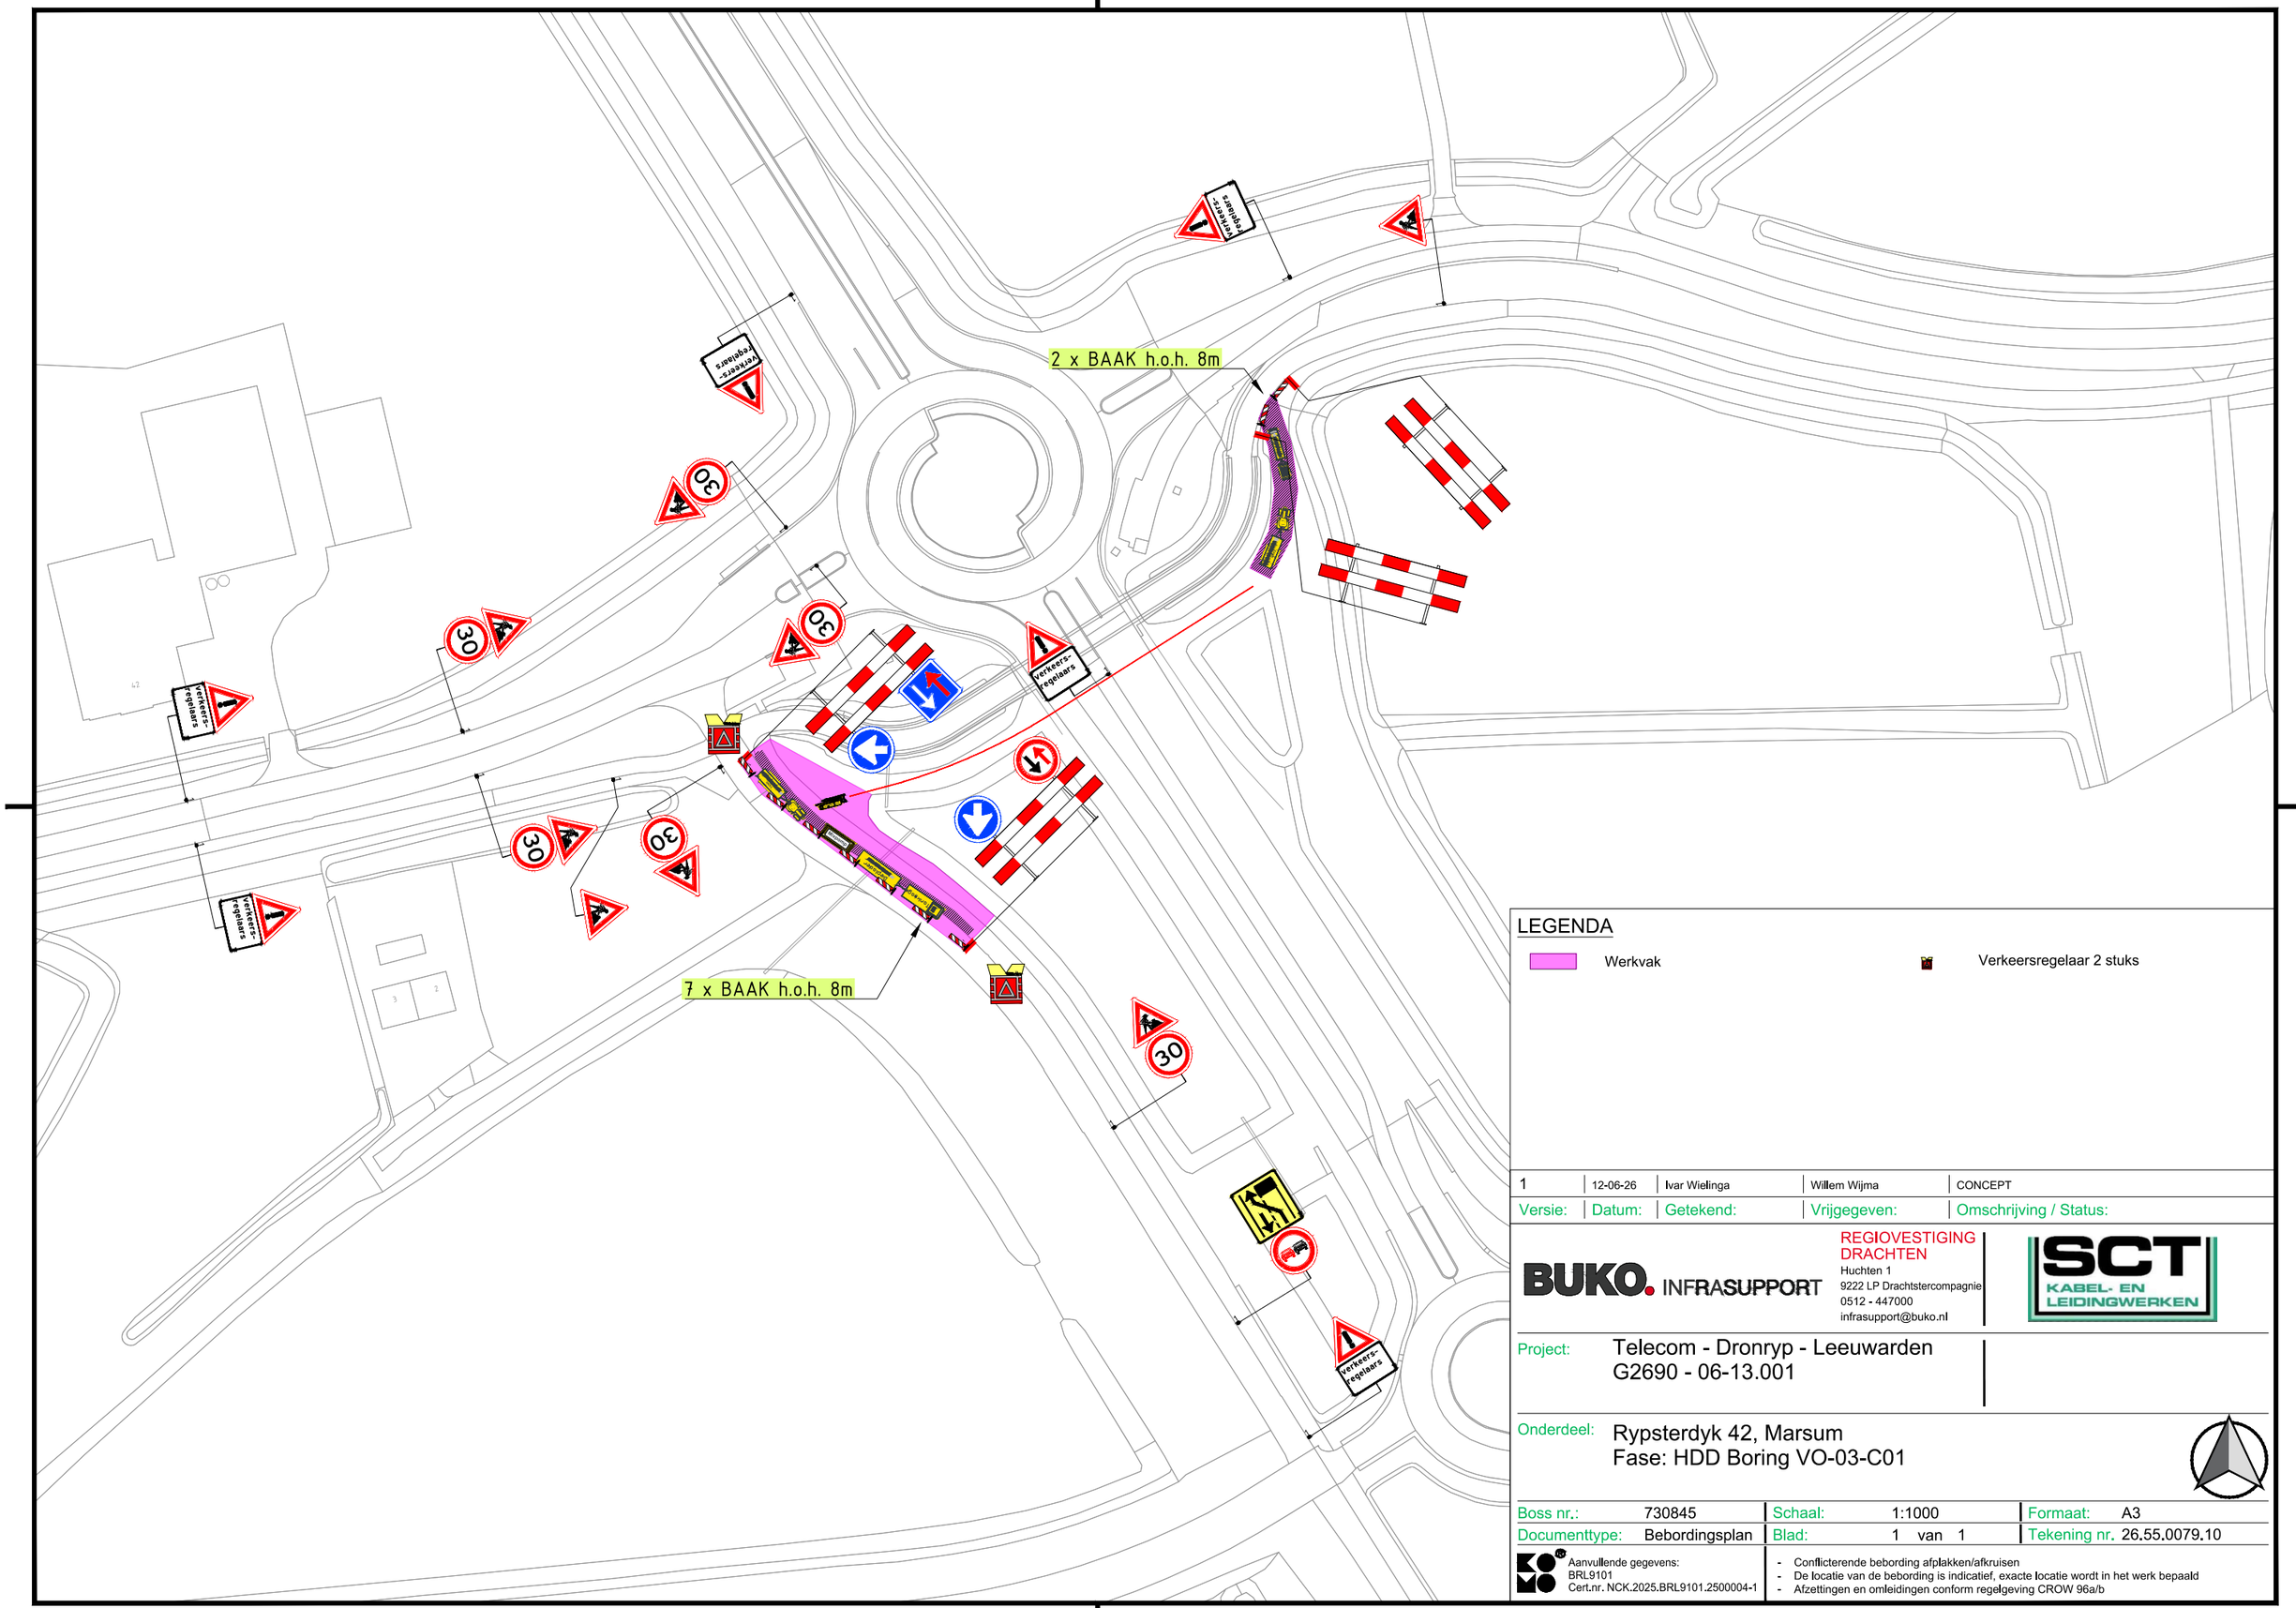


LEGENDA

Werkvak

Verkeersregelaar 2 stuks

Versie:	Datum:	Getekend:	Vrijgegeven:	Omschrijving / Status:
1	12-06-26	Ivar Wielinga	Willem Wijma	CONCEPT

BUKO. INFRASUPPORT

REGIOVESTIGING DRACHTEN
Huchten 1
9222 LP Drachtstercompagnie
0512 - 447000
infrasupport@buko.nl

SCT KABEL- EN LEIDINGWERKEN

Project: Telecom - Dronryp - Leeuwarden
G2690 - 06-13.001

Onderdeel: Rypsterdyk 42, Marsum
Fase: HDD Boring VO-03-C01

Boss nr.:	730845	Schaal:	1:1000	Formaat:	A3
Documenttype:	Bebordingsplan	Blad:	1 van 1	Tekening nr.	26.55.0079.10

Aanvullende gegevens:
BRL9101
Cert.nr. NCK.2025.BRL9101.2500004-1

- Conflicterende bebording afplakken/afkruisen
- De locatie van de bebording is indicatief, exacte locatie wordt in het werk bepaald
- Afzettingen en omleidingen conform regelgeving CROW 96a/b

H:\7. Verkeersplannen - Tekenaars\Ivar\06 Projecten 2026\26.55.0070 tm 26.55.0079\26.55.0079 Rijksstrijtwei, Menaam\26.55.0079.10 730845 Rypsterdyk, Menaam HDD VO-03-C01 V1.dwg