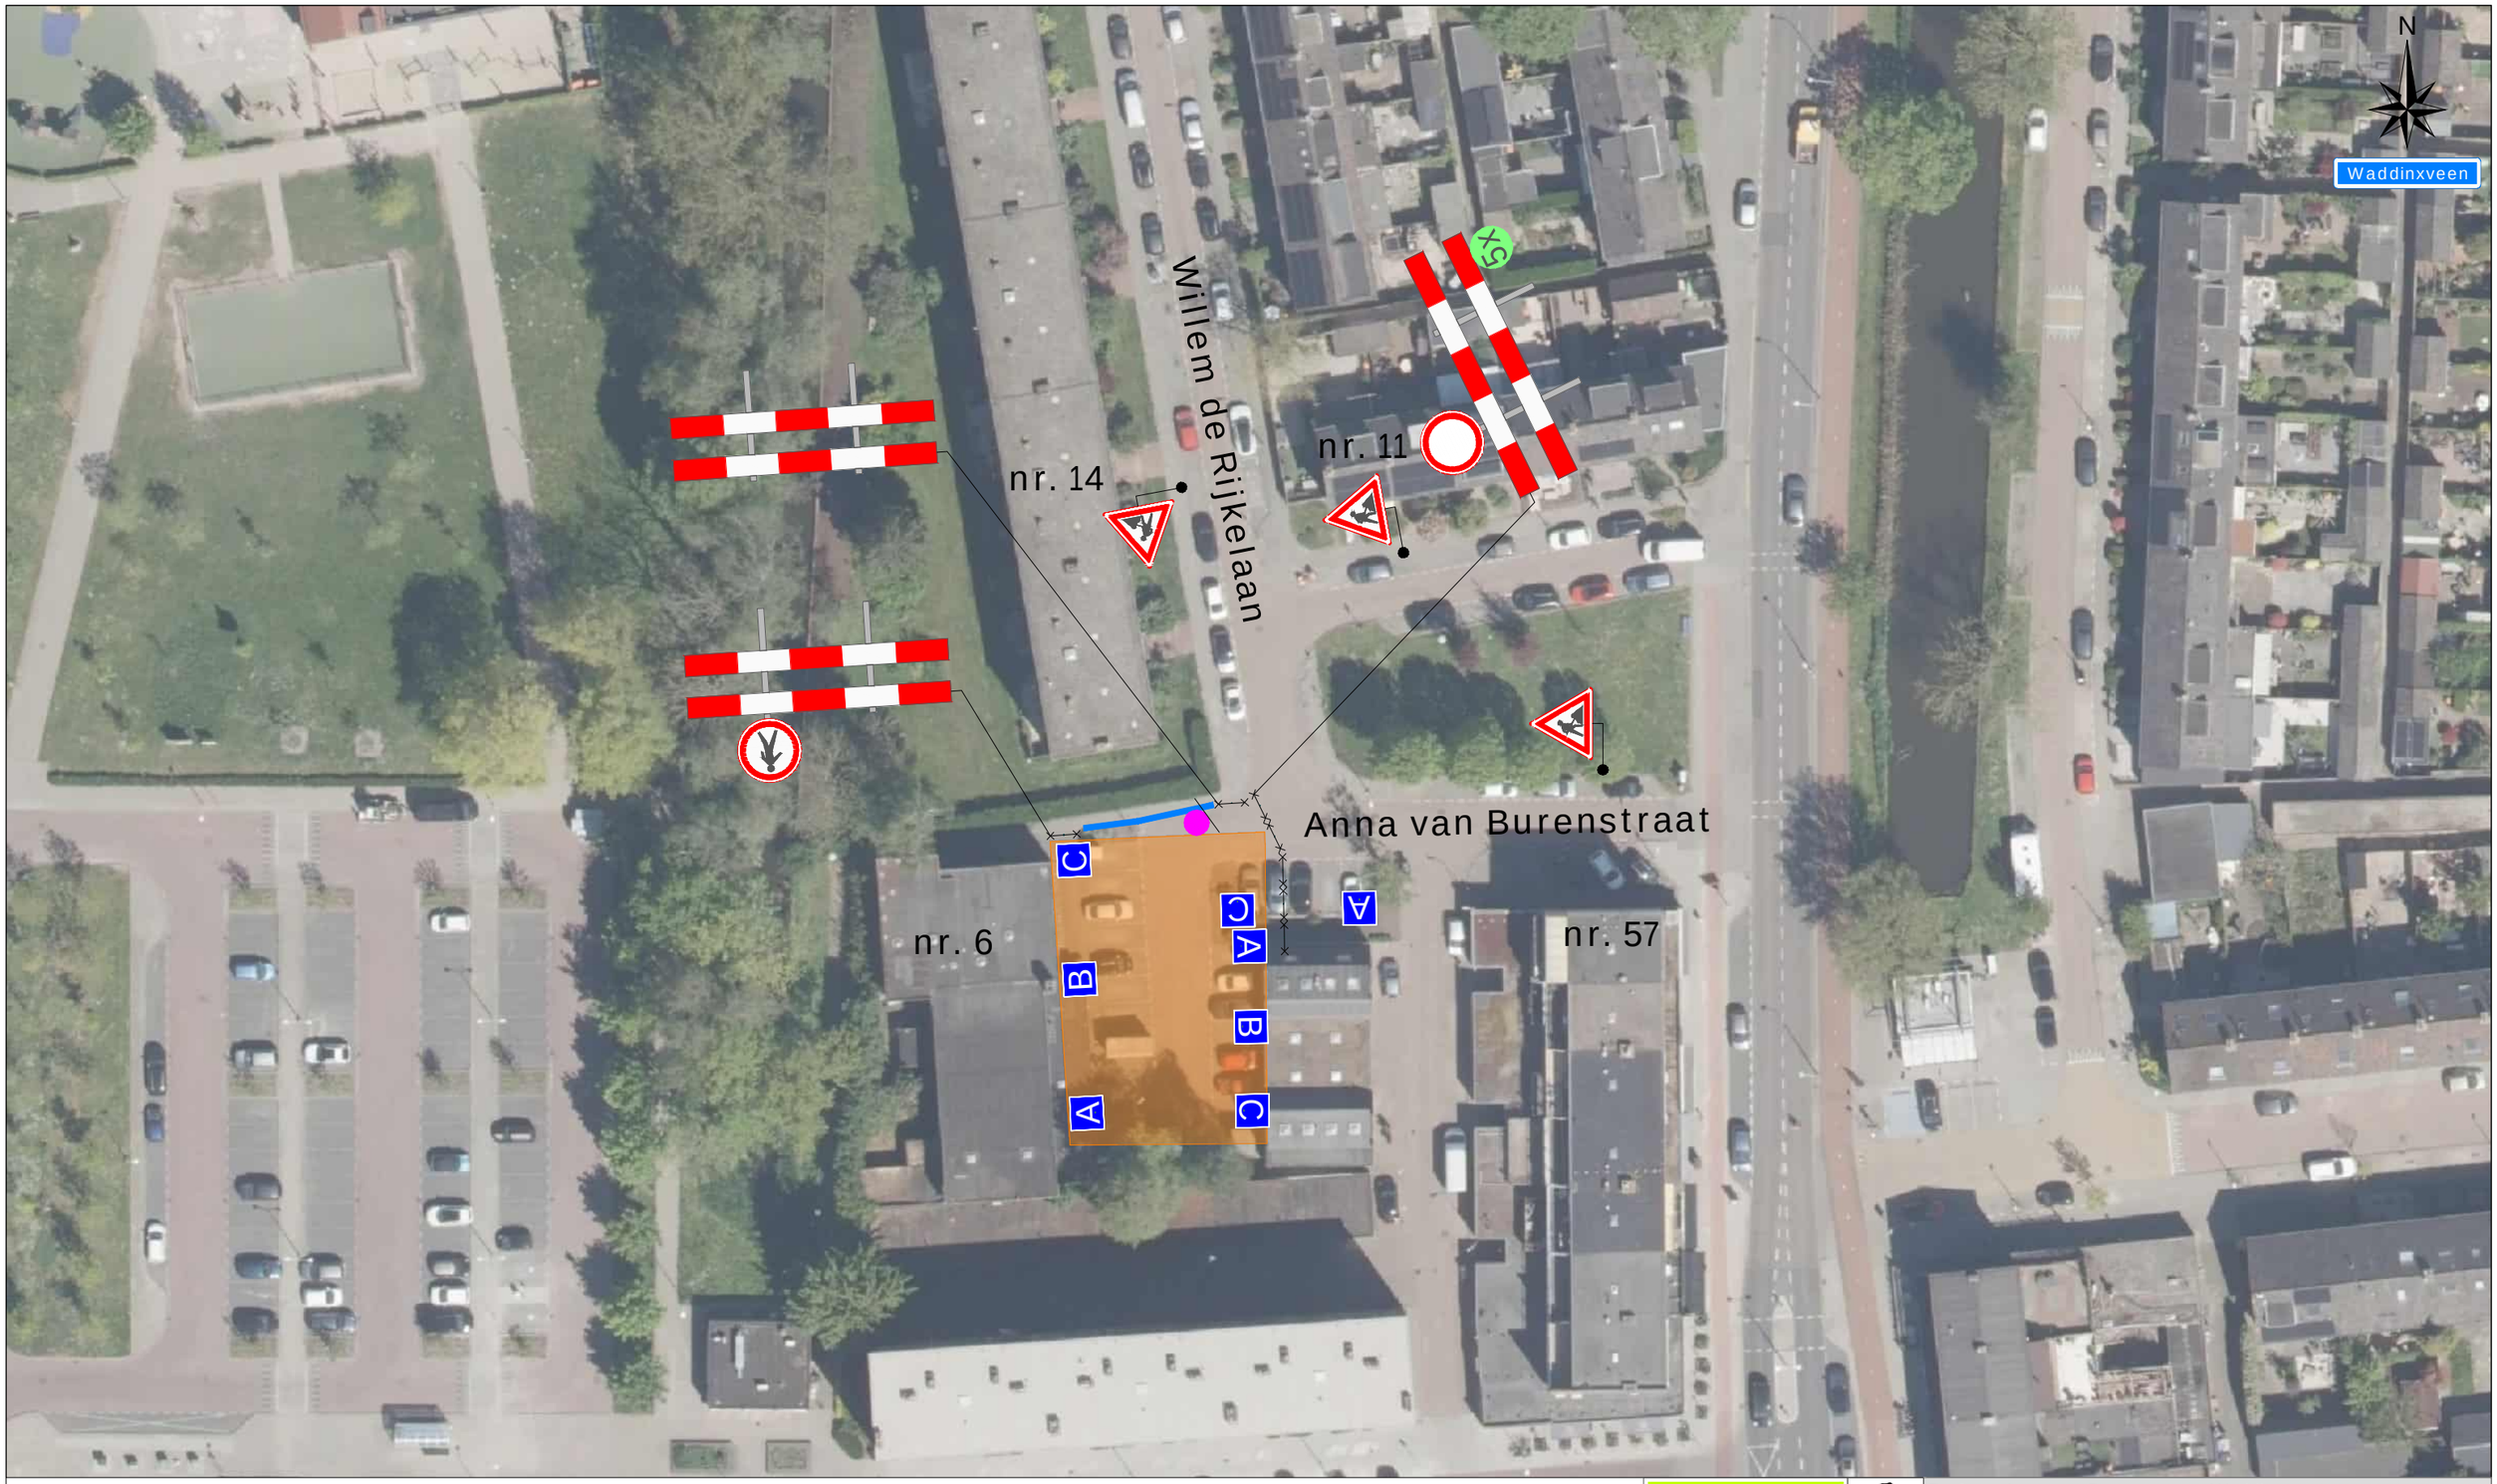


Legenda

- Werkruimte
- Bakens (ca. 15 m)


Deze weg is dicht

X t/m X

1x

A 3x B 2x C 3x

Werkvakindeling ETW

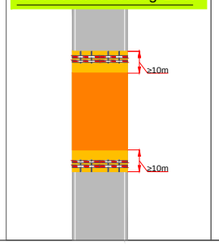

Project: Anna van Burenstraat te Waddinxveen

Tekeningnummer: 126-04230-01

Ref.nr.: n.t.b.

Opdrachtgever:

Onderdeel: Verkeersafsluiting

Aard werkzaamheden: Kabels & Leidingen

Werkvoorbereider : D. Visser

Getekend : M. Visser — Datum : 28-09-2026

Gecontroleerd : D.B. van der Waal — Datum : 28-09-2026

Status: ■ Concept ☐ Definitief | Schaal: n.v.t. | Formaat: A3 | www.versluysgroep.nl | K54368

Plaatsing conform CROW 96a en 96b - Conflicterende bebording / bewegwijzering afdekken