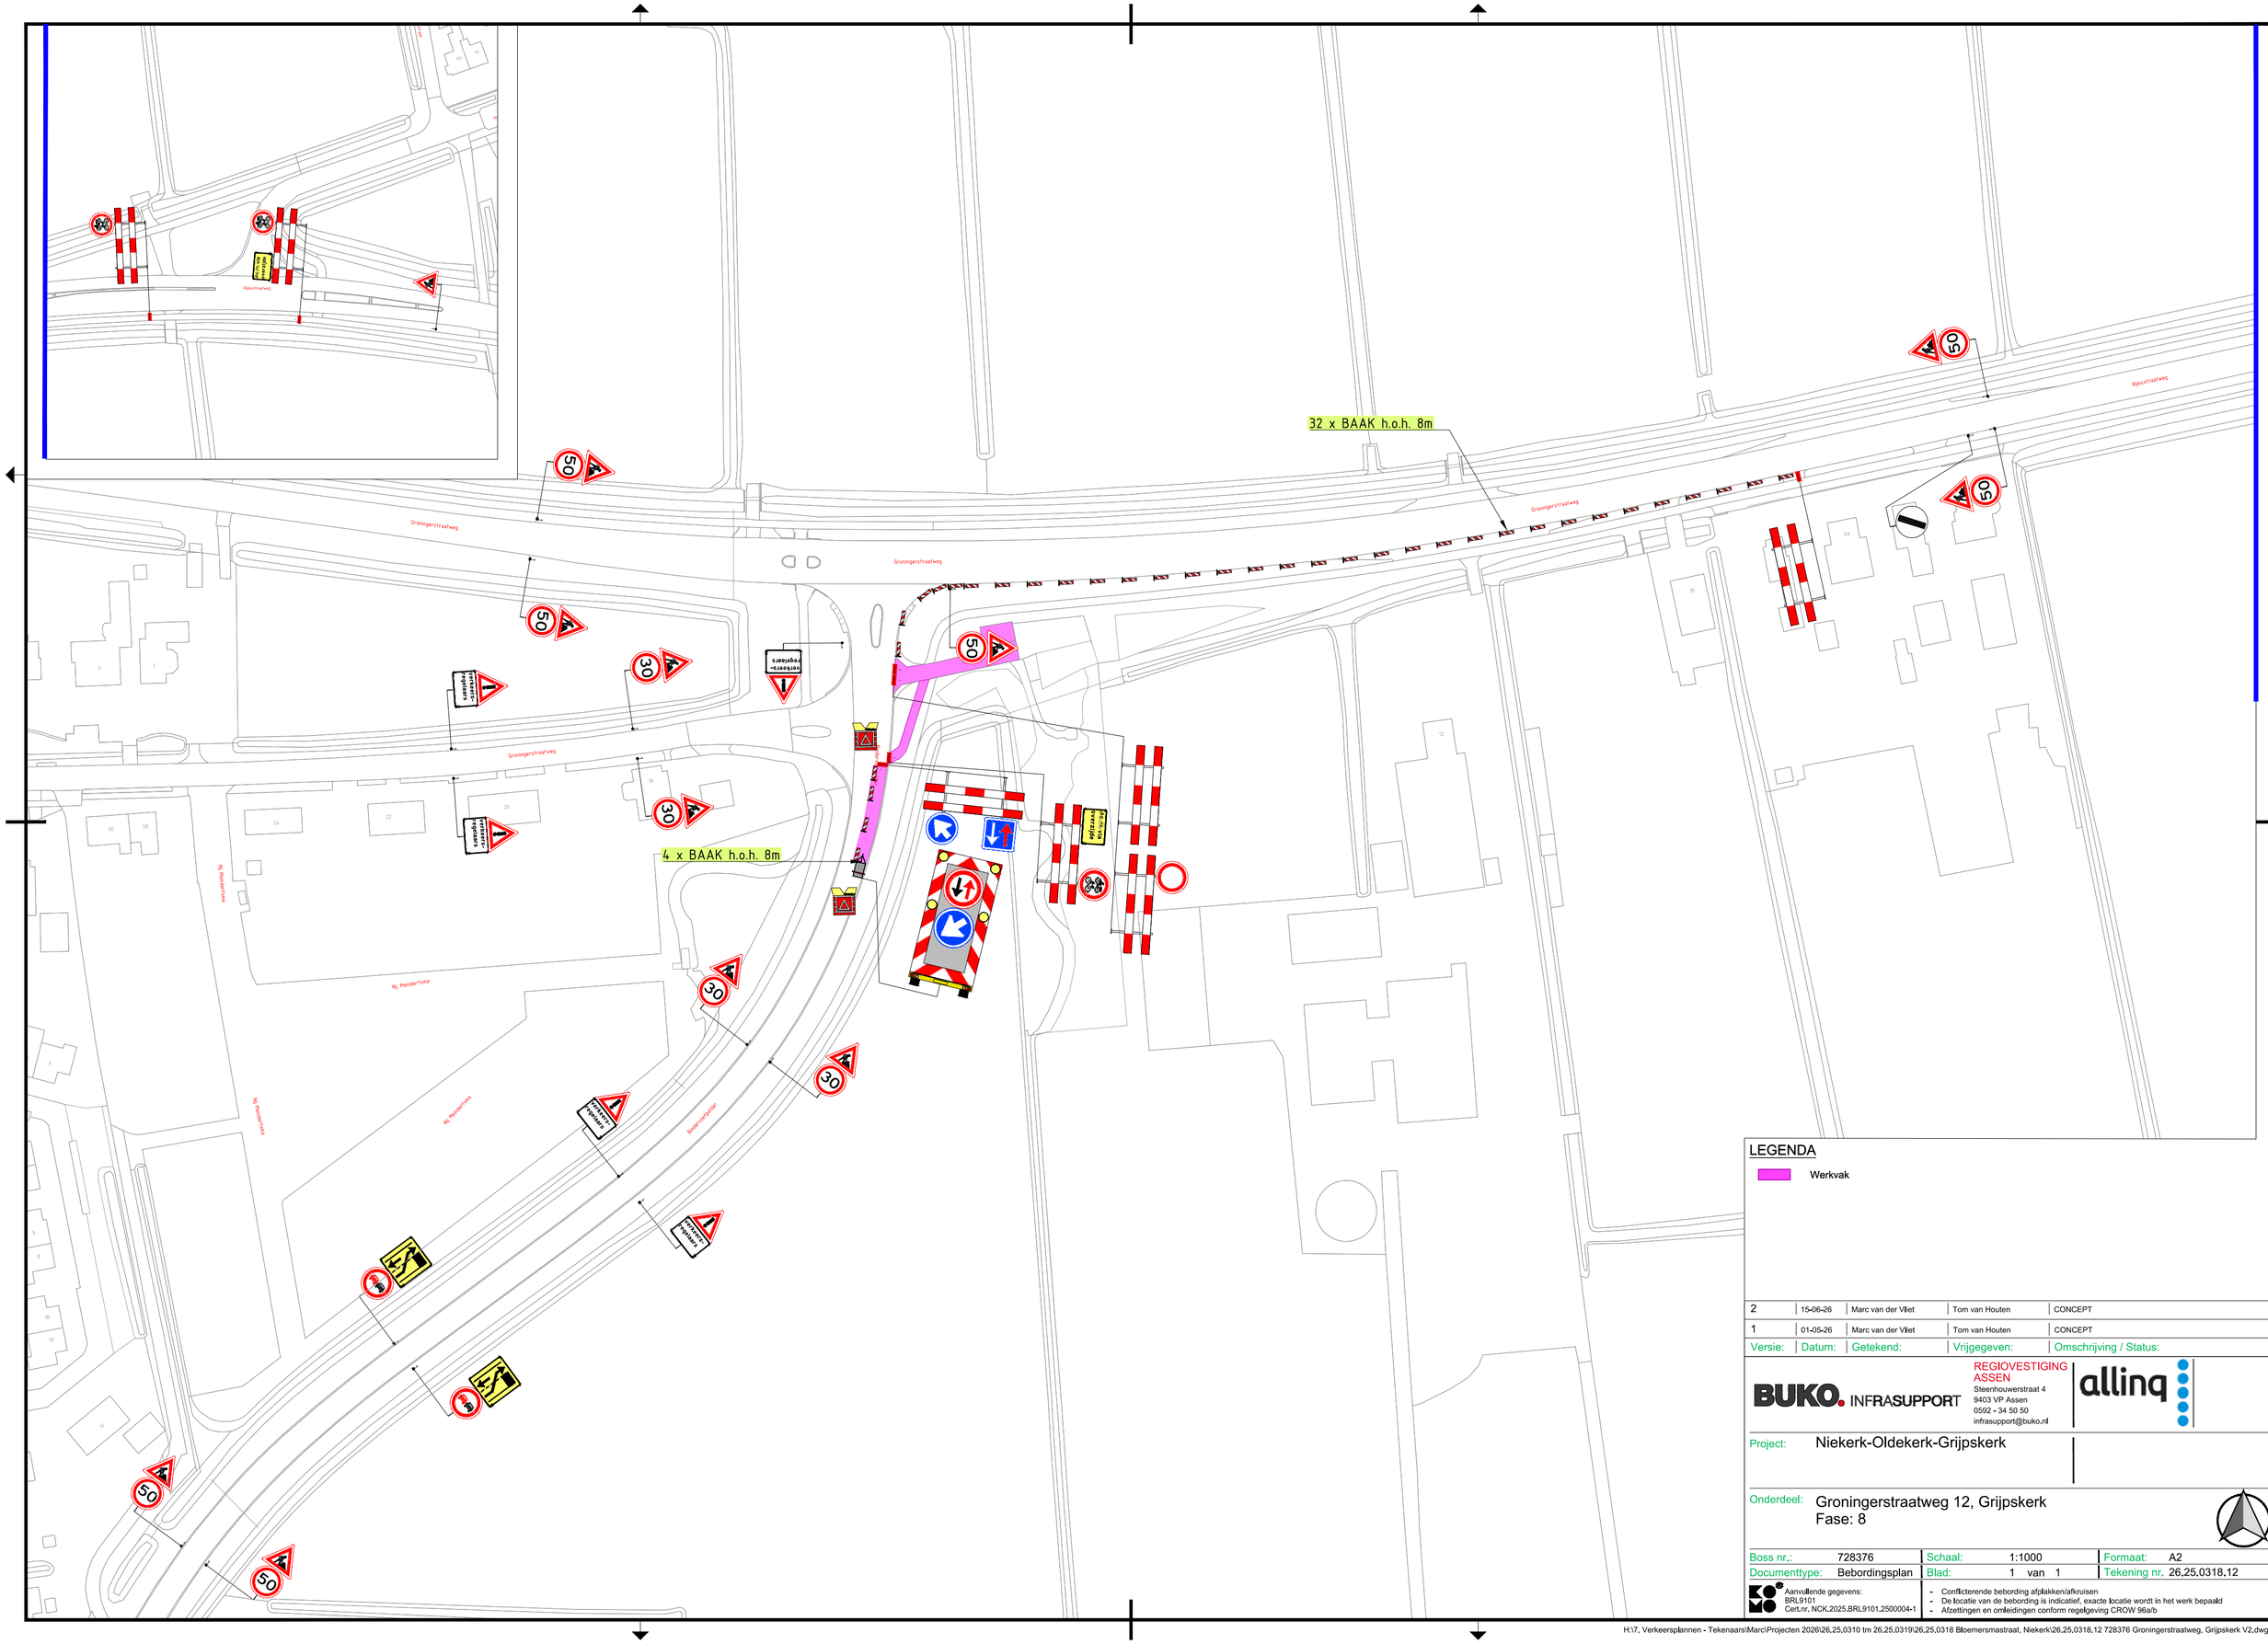


LEGENDA

Werkvak

Versie:	Datum:	Getekend:	Vrijgegeven:	Omschrijving / Status:
2	15-06-26	Marc van der Vliet	Tom van Houten	CONCEPT
1	01-05-26	Marc van der Vliet	Tom van Houten	CONCEPT

BUKO. INFRASUPPORT
REGIOVESTIGING ASSEN
Steenhouwerstraat 4
9403 VP Assen
0592 - 34 50 50
infrasupport@buko.nl

allinq

Project: Niekerk-Oldekerk-Grijpskerk

Onderdeel: Groningerstraatweg 12, Grijpskerk
Fase: 8

Boss nr.:	728376	Schaal:	1:1000	Formaat:	A2
Documenttype:	Bebordingsplan	Blad:	1 van 1	Tekening nr.	26.25.0318.12

Aanvullende gegevens:
BRL9101
Cert.nr. NCK.2025.BRL9101.2500004-1

- Conflicterende bebording afplakken/afkruisen
- De locatie van de bebording is indicatief, exacte locatie wordt in het werk bepaald
- Afzettingen en omleidingen conform regelgeving CROW 96a/b

H:\7. Verkeersplannen - Tekenaars\Marc\Projecten 2026\26.25.0310 tm 26.25.0319\26.25.0318 Bloemersmastraat, Niekerk\26.25.0318.12 728376 Groningerstraatweg, Grijpskerk V2.dwg