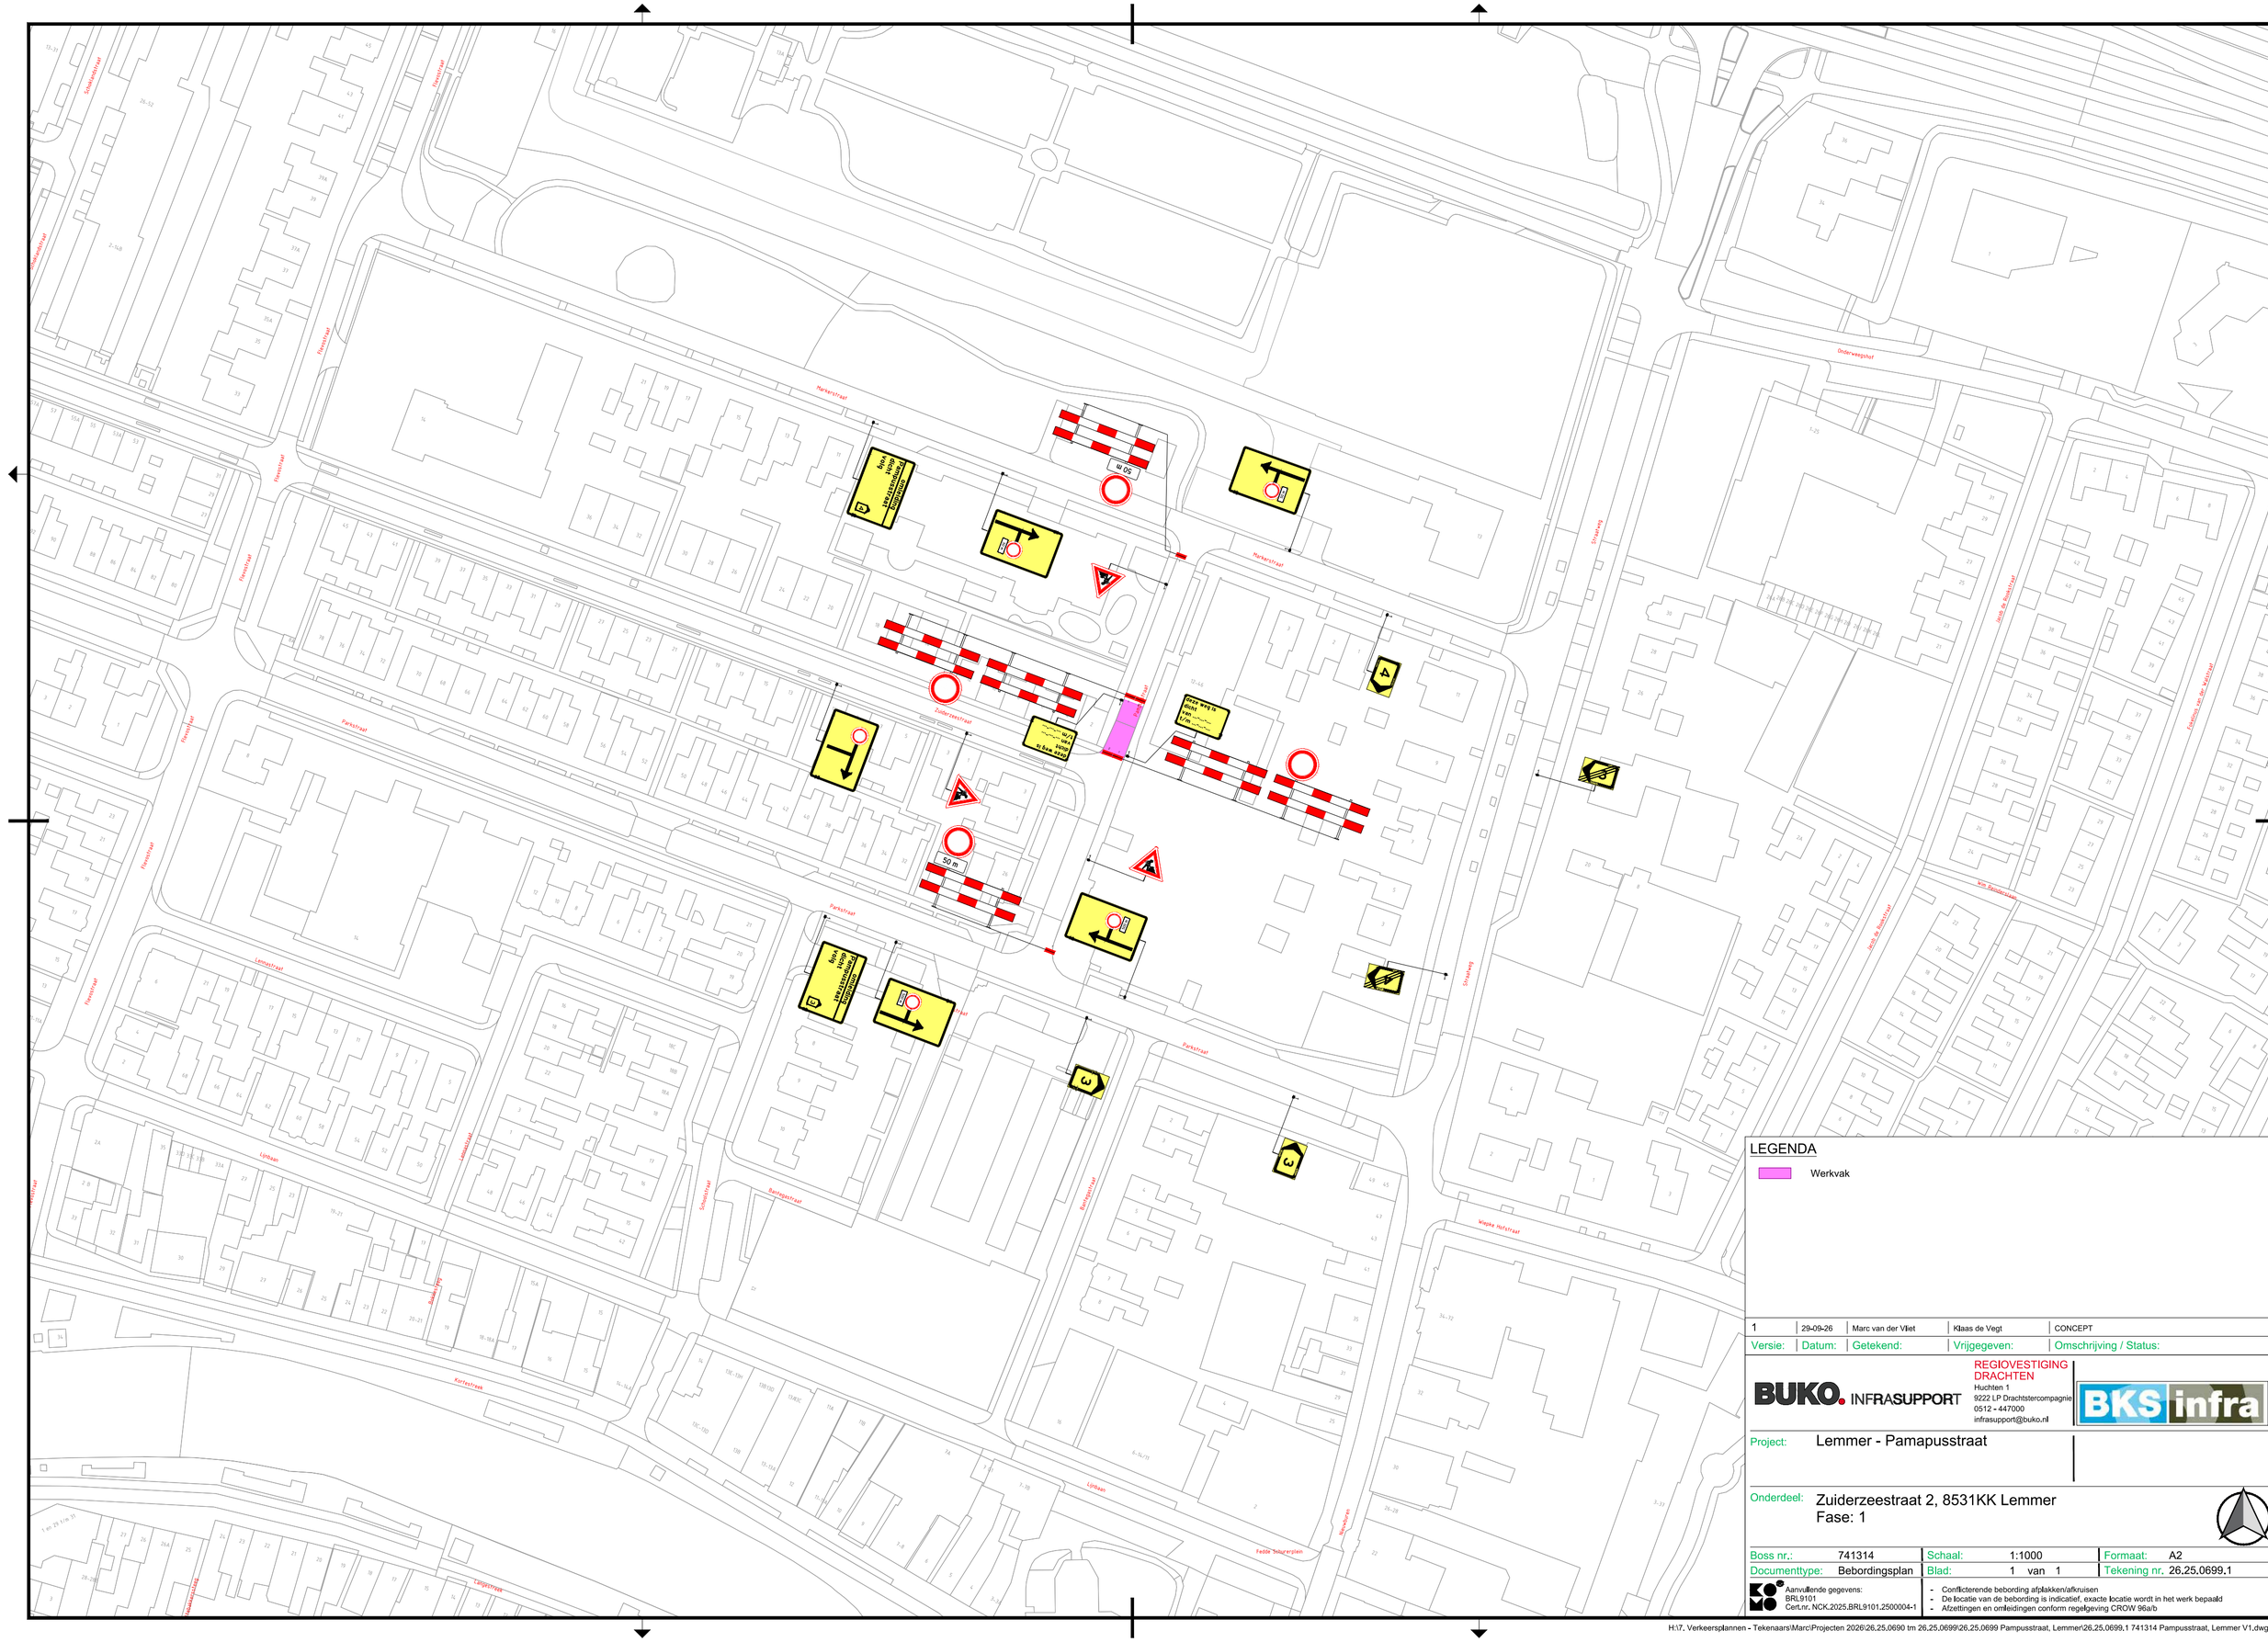


LEGENDA

Werkvak

Versie:	Datum:	Getekend:	Vrijgegeven:	Omschrijving / Status:
1	29-09-26	Marc van der Vliet	Klaas de Vegt	CONCEPT

BUKO. INFRASUPPORT

REGIOVESTIGING DRACHTEN
Huchten 1
9222 LP Drachtstercompagnie
0512 - 447000
infrasupport@buko.nl

BKS infra

Project: Lemmer - Pamapusstraat

Onderdeel: Zuiderzeestraat 2, 8531KK Lemmer
Fase: 1

Boss nr.:	741314	Schaal:	1:1000	Formaat:	A2
Documenttype:	Bebordingsplan	Blad:	1 van 1	Tekening nr.	26.25.0699.1

Aanvullende gegevens:
BRL9101
Cert.nr. NCK.2025.BRL9101.2500004-1

- Conflicterende bebording afplakken/afkruisen
- De locatie van de bebording is indicatief, exacte locatie wordt in het werk bepaald
- Afzettingen en omleidingen conform regelgeving CROW 96a/b

H:\7. Verkeersplannen - Tekenaars\Marc\Projecten 2026\26.25.0690 tm 26.25.0699\26.25.0699 Pampusstraat, Lemmer\26.25.0699.1 741314 Pampusstraat, Lemmer V1.dwg