



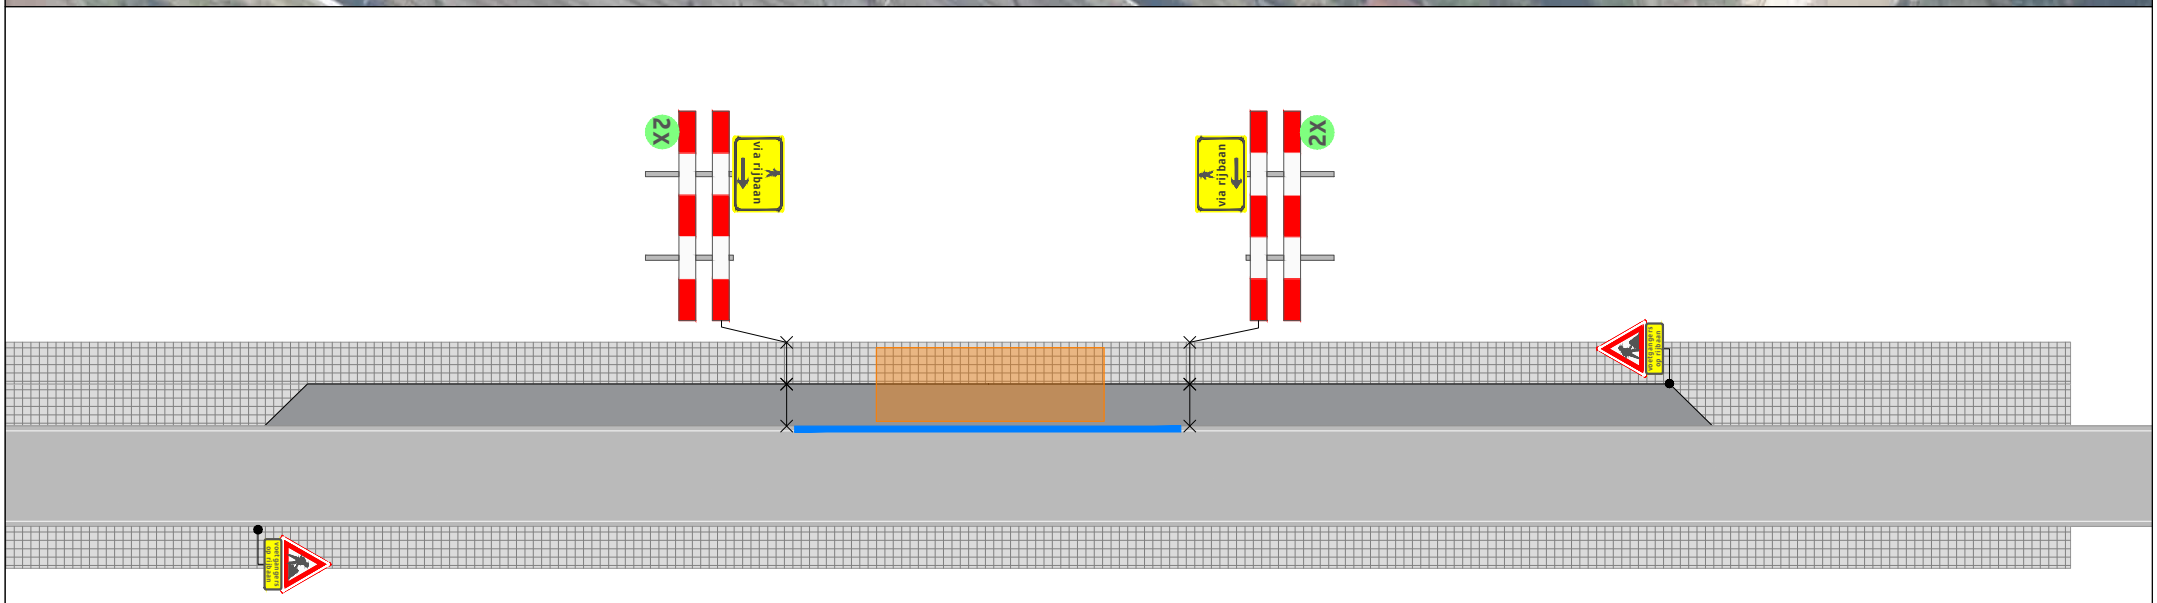

Legenda


Werkruimte

Bakens

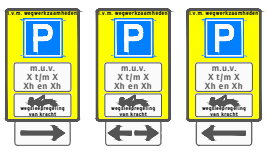

A 1X B 7X C 1X

Werkvakindeling ETW

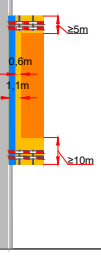

Project: Marislaan te Utrecht

Tekeningnummer: 126-02657-05

Ref.nr.: n.t.b.

Opdrachtgever:

Onderdeel: Verkeersmaatregel

Aard werkzaamheden: Kabels en leidingen

Werkvoorbereider	: J. Kraaij		
Getekend	: R. Schnabel	Datum	: 26-05-2026
Gecontroleerd	: J. Kraaij	Datum	: 26-05-2026

Status: ■ Concept ☐ Definitief | Schaal: n.v.t. | Formaat: A3 | www.versluysgroep.nl | K54368

Plaatsing conform CROW 96a en 96b - Conflicterende bebording / bewegwijzering afdekken