

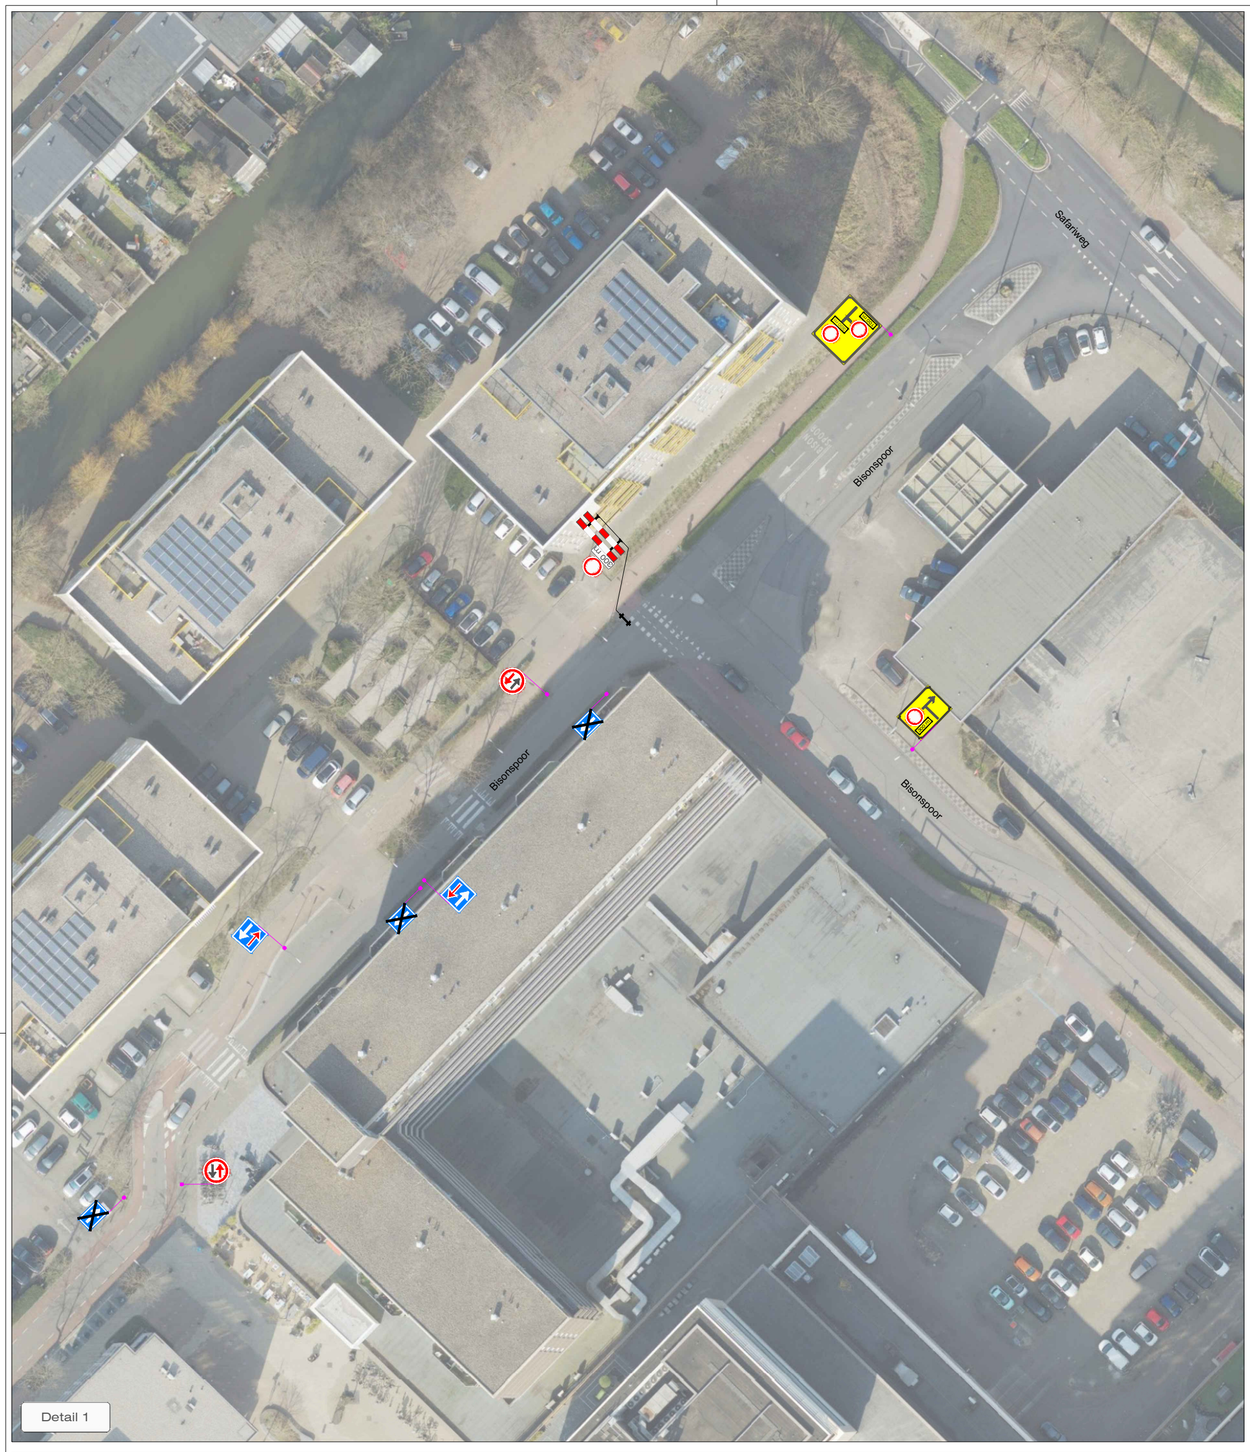


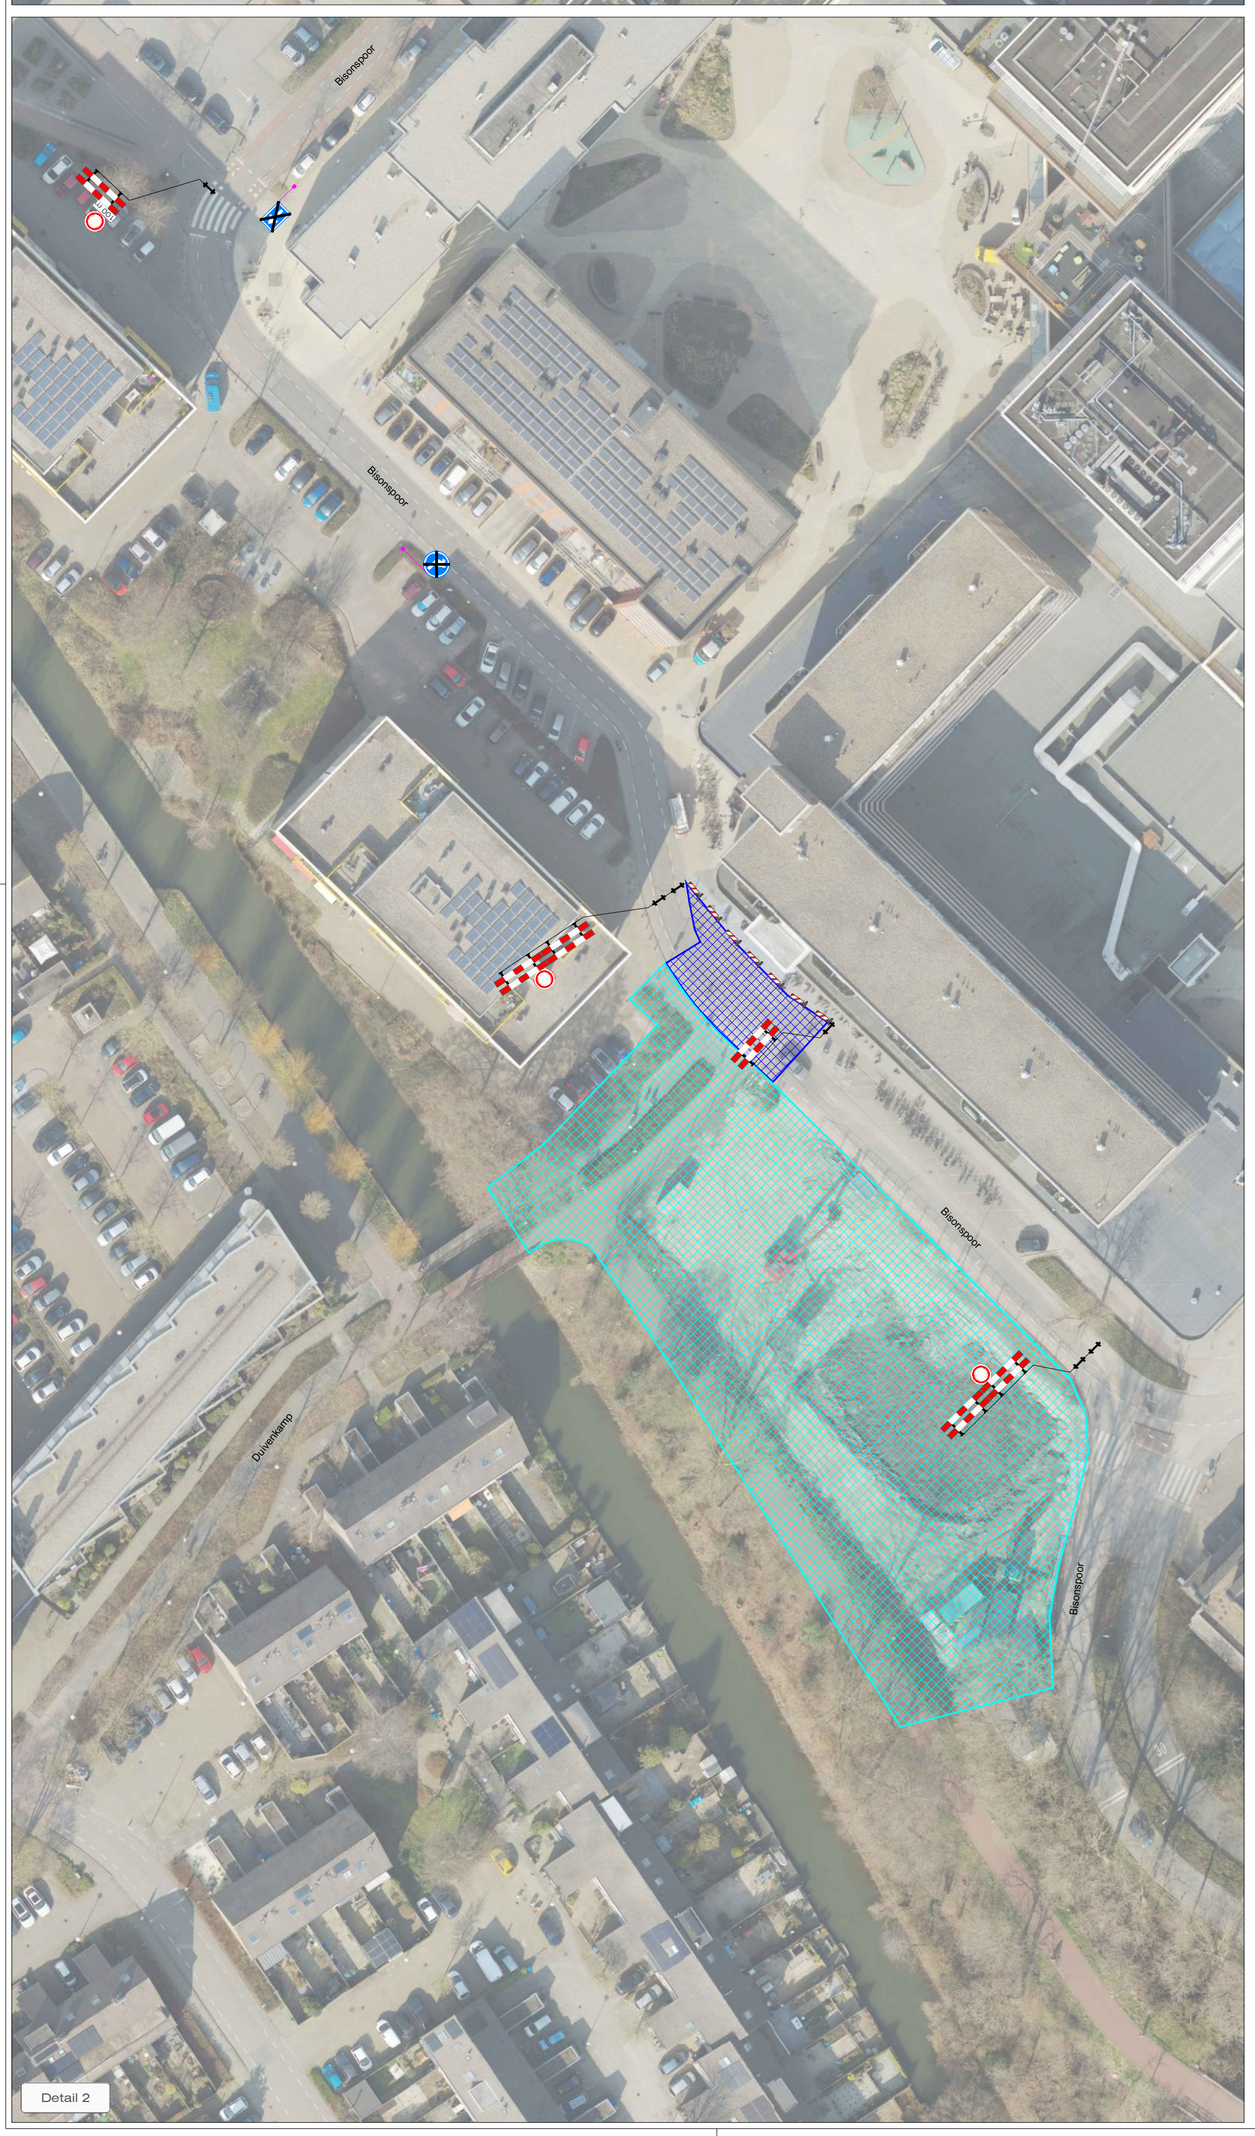

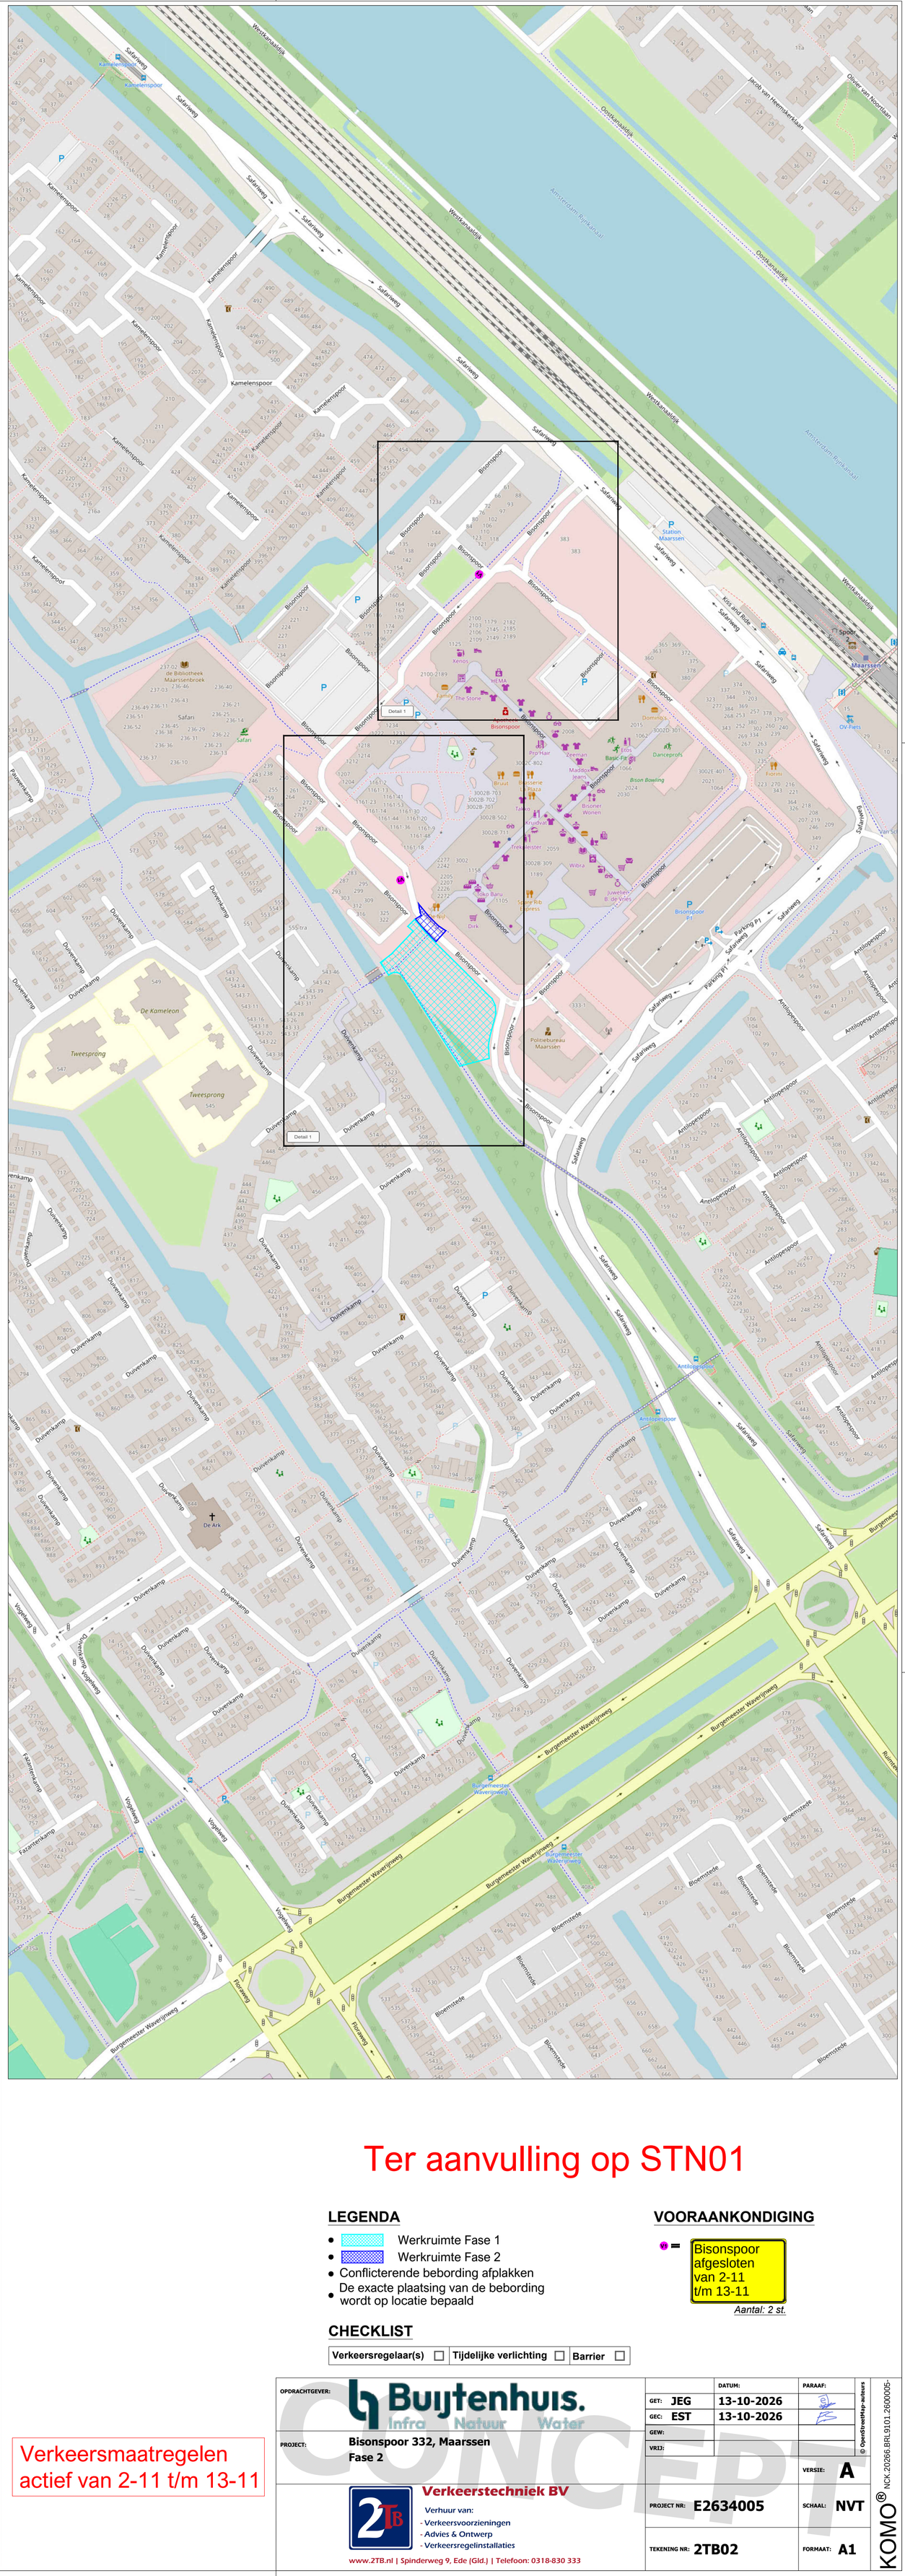

Ter aanvulling op STN01

LEGENDA

- Werkruimte Fase 1
- Werkruimte Fase 2
- Conflicterende bebording afplakken
- De exacte plaatsing van de bebording wordt op locatie bepaald

VOORAANKONDIGING

V2 = Bisonspoor afgesloten van 2-11 t/m 13-11

Aantal: 2 st.

CHECKLIST

Verkeersregelaar(s) ☐	Tijdelijke verlichting ☐	Barrier ☐

Verkeersmaatregelen actief van 2-11 t/m 13-11

CONCEPT

OPDRACHTGEVER: Buijtenhuis. Infra Natuur Water		DATUM:	PARAAF:
	GET: JEG	13-10-2026	
PROJECT: Bisonspoor 332, Maarssen Fase 2	GEC: EST	13-10-2026	
	GEW:		
	VRIJ:		
		VERSIE:	A
2TB Verkeerstechniek BV Verhuur van: - Verkeersvoorzieningen - Advies & Ontwerp - Verkeersregelinstallaties www.2TB.nl | Spinderweg 9, Ede (Gld.) | Telefoon: 0318-830 333	PROJECT NR: E2634005	SCHAAL:	NVT
	TEKENING NR: 2TB02	FORMAAT:	A1

© OpenStreetMap-auteurs
KOMO® NCK.20266.BRL9101.2600005-